



QUANTITATIVOS DE SERVIÇOS - RUA RICIERI CATAFESTA

	Recape Asfáltico em CBUQ - 3 cm	--
	Recape Asfáltico em CBUQ - 5 cm	--
	Demolição Mecânica de Pavimento	74,00 m²

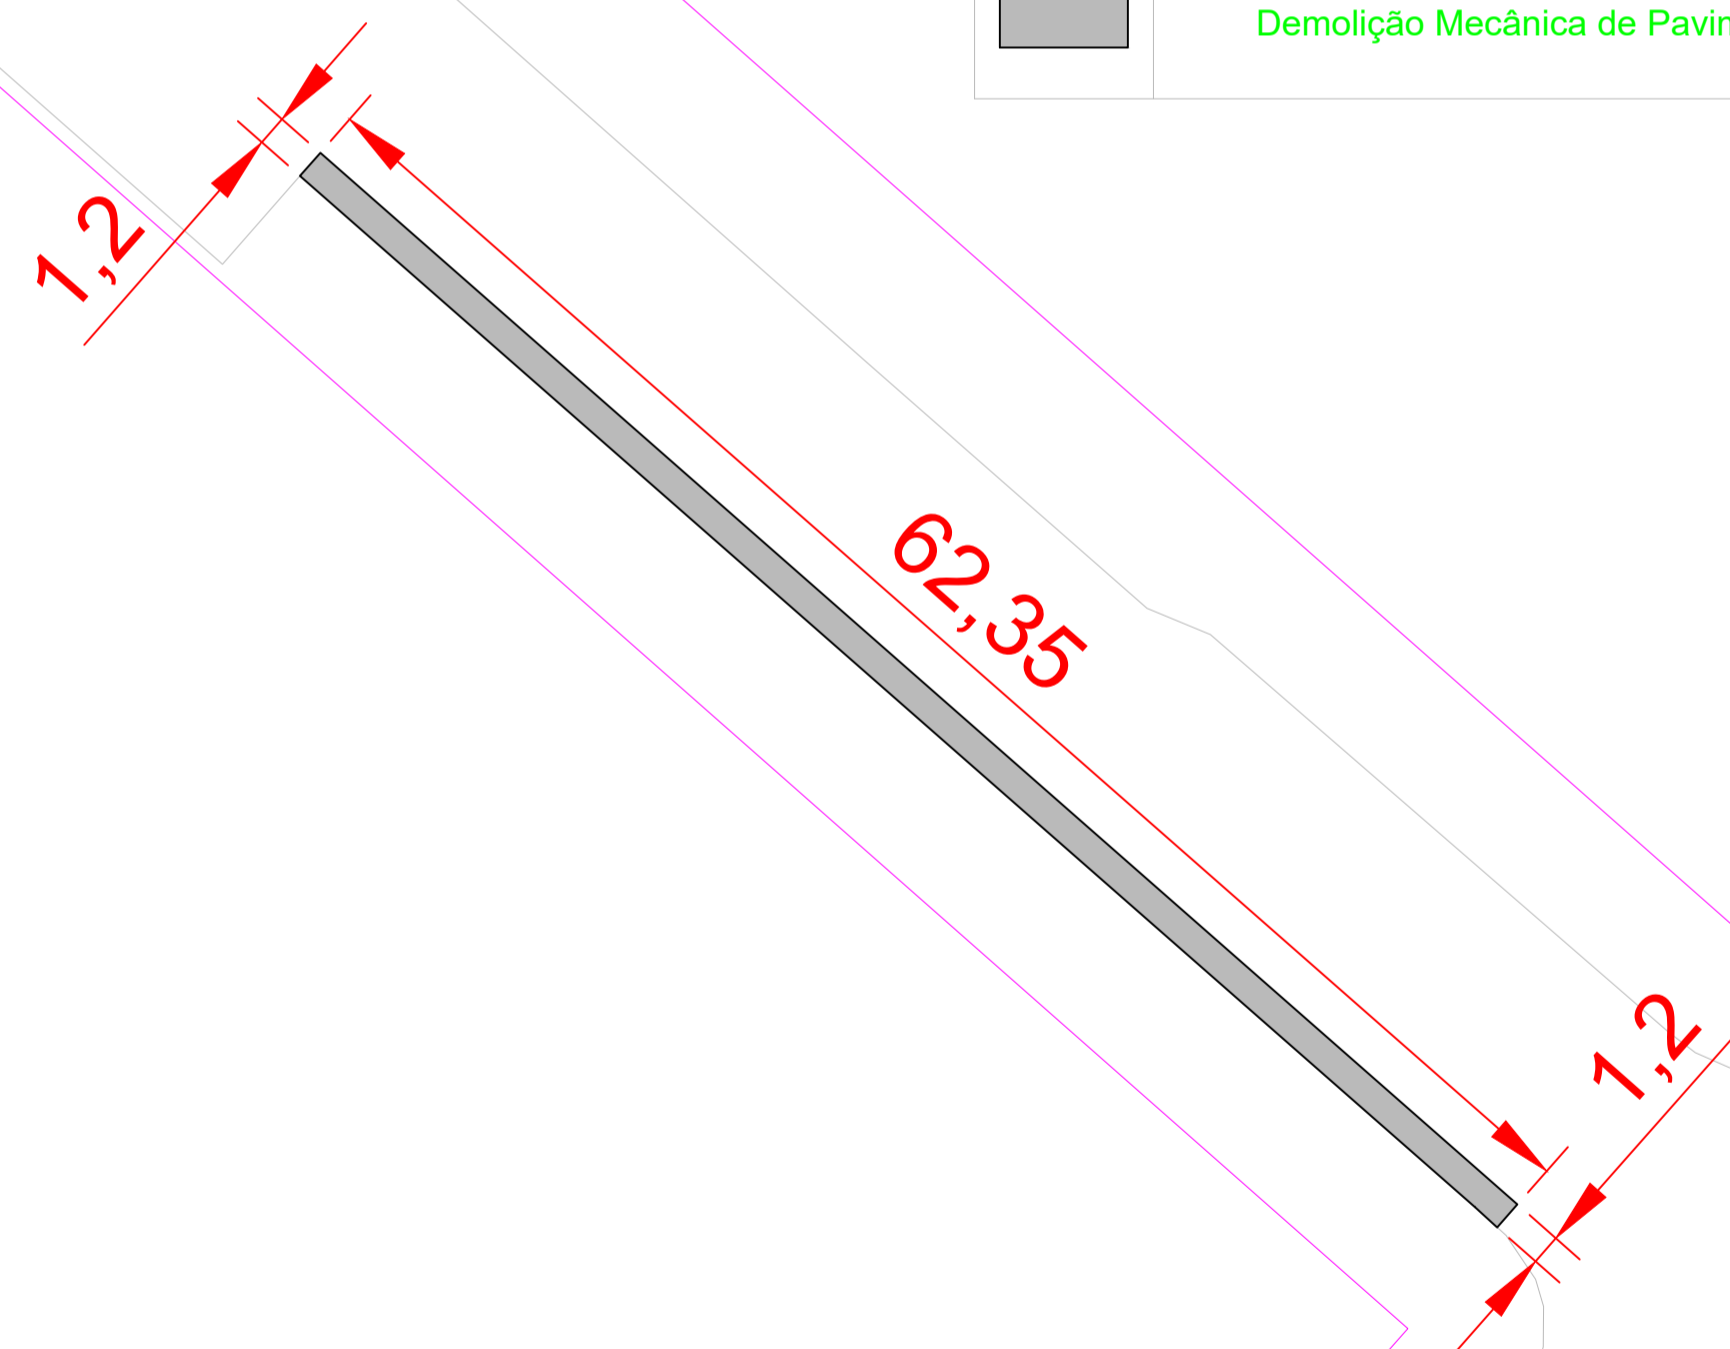

<b>PROJETO DE REMENDO PROFUNDO</b> REMENDO PROFUNDO		
Rua Vereador Ricieri Catafesta - CÉU AZUL-PR		
APROVAÇÕES / OBSERVAÇÕES:		
<b>PROPRIETÁRIO:</b> MUNICÍPIO DE CÉU AZUL CNPJ: 76.206.473/0001-01	<b>PROJETO:</b> GUSTAVO FRANCESCHINI ENGENHEIRO CIVIL CREA-PR 126178/D g.franceschini@hotmail.com (45)98403-8687	<b>PROJETO:</b> 
<b>ÁREA:</b> 61.343,53 m²	<b>CONTEUDO:</b>	<b>FORMATO:</b> A1
<b>ESCALA:</b> INDICADA	<b>Remendo Profundo.</b>	<b>PRANCHA:</b>
<b>DATA:</b> AGOSTO/2023		<b>01/01</b>
A APROVAÇÃO DO PRESENTE PROJETO PERANTE A PREFEITURA NÃO RECONHECE A PROPRIEDADE DO IMÓVEL.		