


**QUANTITATIVO
RUA BELO HORIZONTE**

FAIXA DE SINALIZAÇÃO TERMOPLÁSTICO (COR AMARELA)	24,75 m²
FAIXA DE SINALIZAÇÃO TERMOPLÁSTICO (COR BRANCA)	153,94 m²
PLACA DE SINALIZAÇÃO REFLETIVA TRIÂNGULO	5,00 und.
PLACA DE SINALIZAÇÃO REFLETIVA LOGRADOURO	5,00 und.

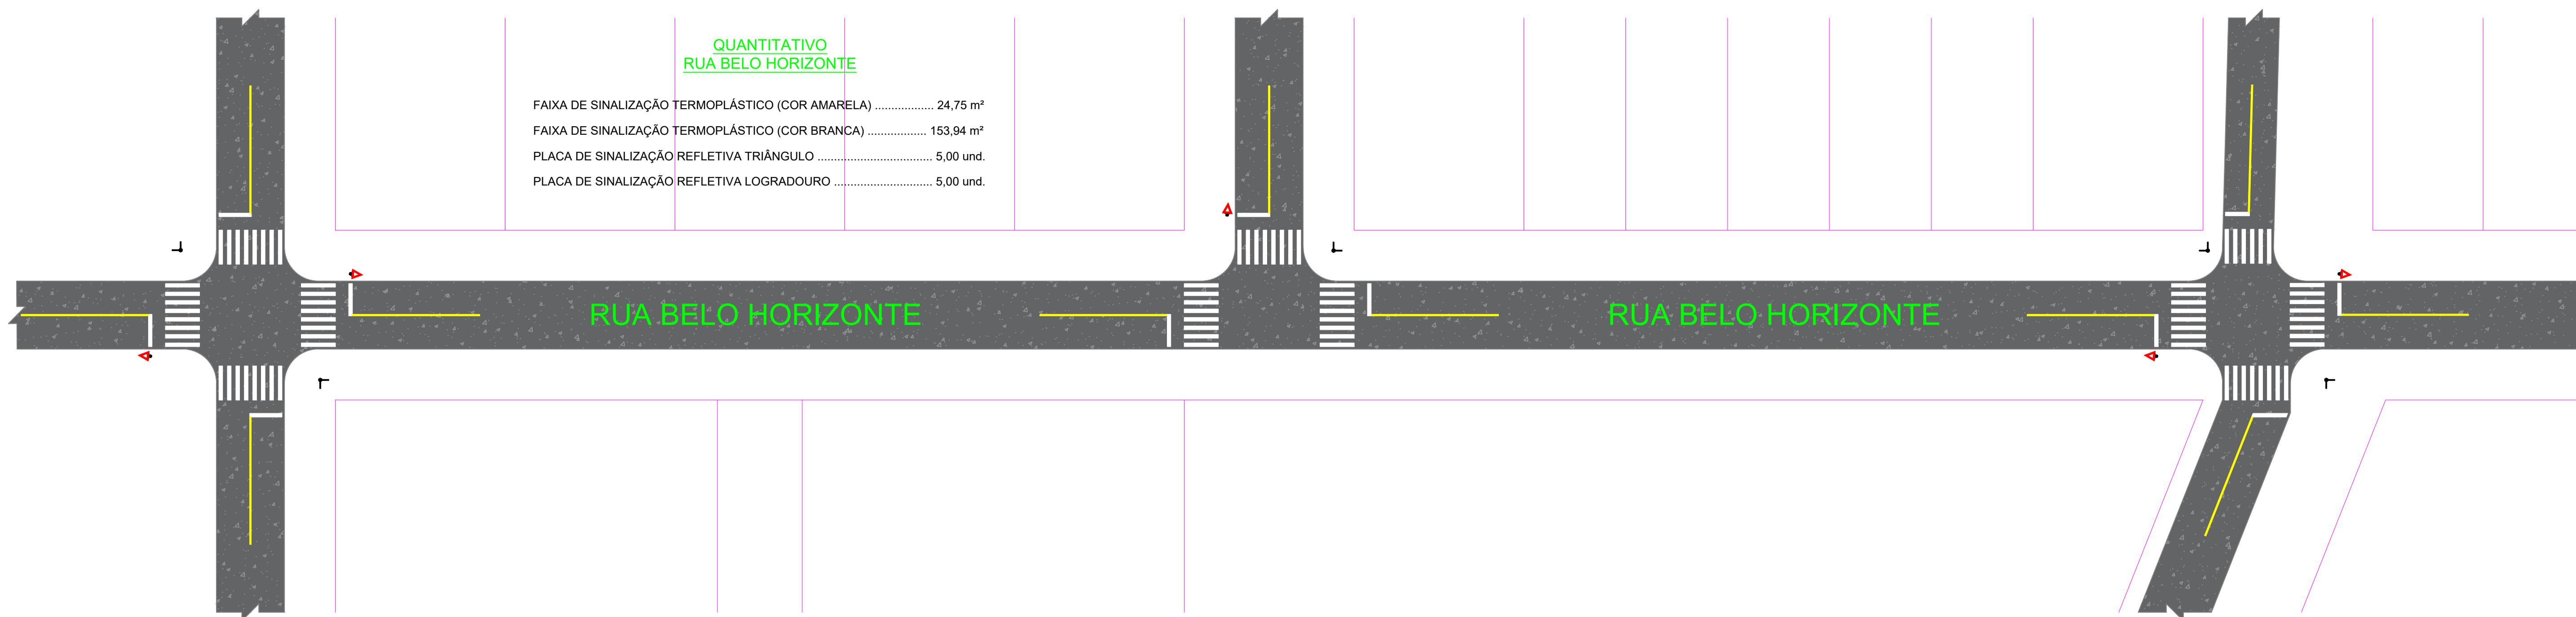


**QUANTITATIVO
RUA DOS IMIGRANTES**

FAIXA DE SINALIZAÇÃO TERMOPLÁSTICO (COR AMARELA)	11,25 m²
FAIXA DE SINALIZAÇÃO TERMOPLÁSTICO (COR BRANCA)	75,15 m²
PLACA DE SINALIZAÇÃO REFLETIVA TRIÂNGULO	3,00 und.
PLACA DE SINALIZAÇÃO REFLETIVA LOGRADOURO	2,00 und.





**QUANTITATIVO
RUA CUIABÁ**

FAIXA DE SINALIZAÇÃO TERMOPLÁSTICO (COR AMARELA)	6,75 m²
FAIXA DE SINALIZAÇÃO TERMOPLÁSTICO (COR BRANCA)	42,93 m²
PLACA DE SINALIZAÇÃO REFLETIVA TRIÂNGULO	1,00 und.
PLACA DE SINALIZAÇÃO REFLETIVA LOGRADOURO	1,00 und.

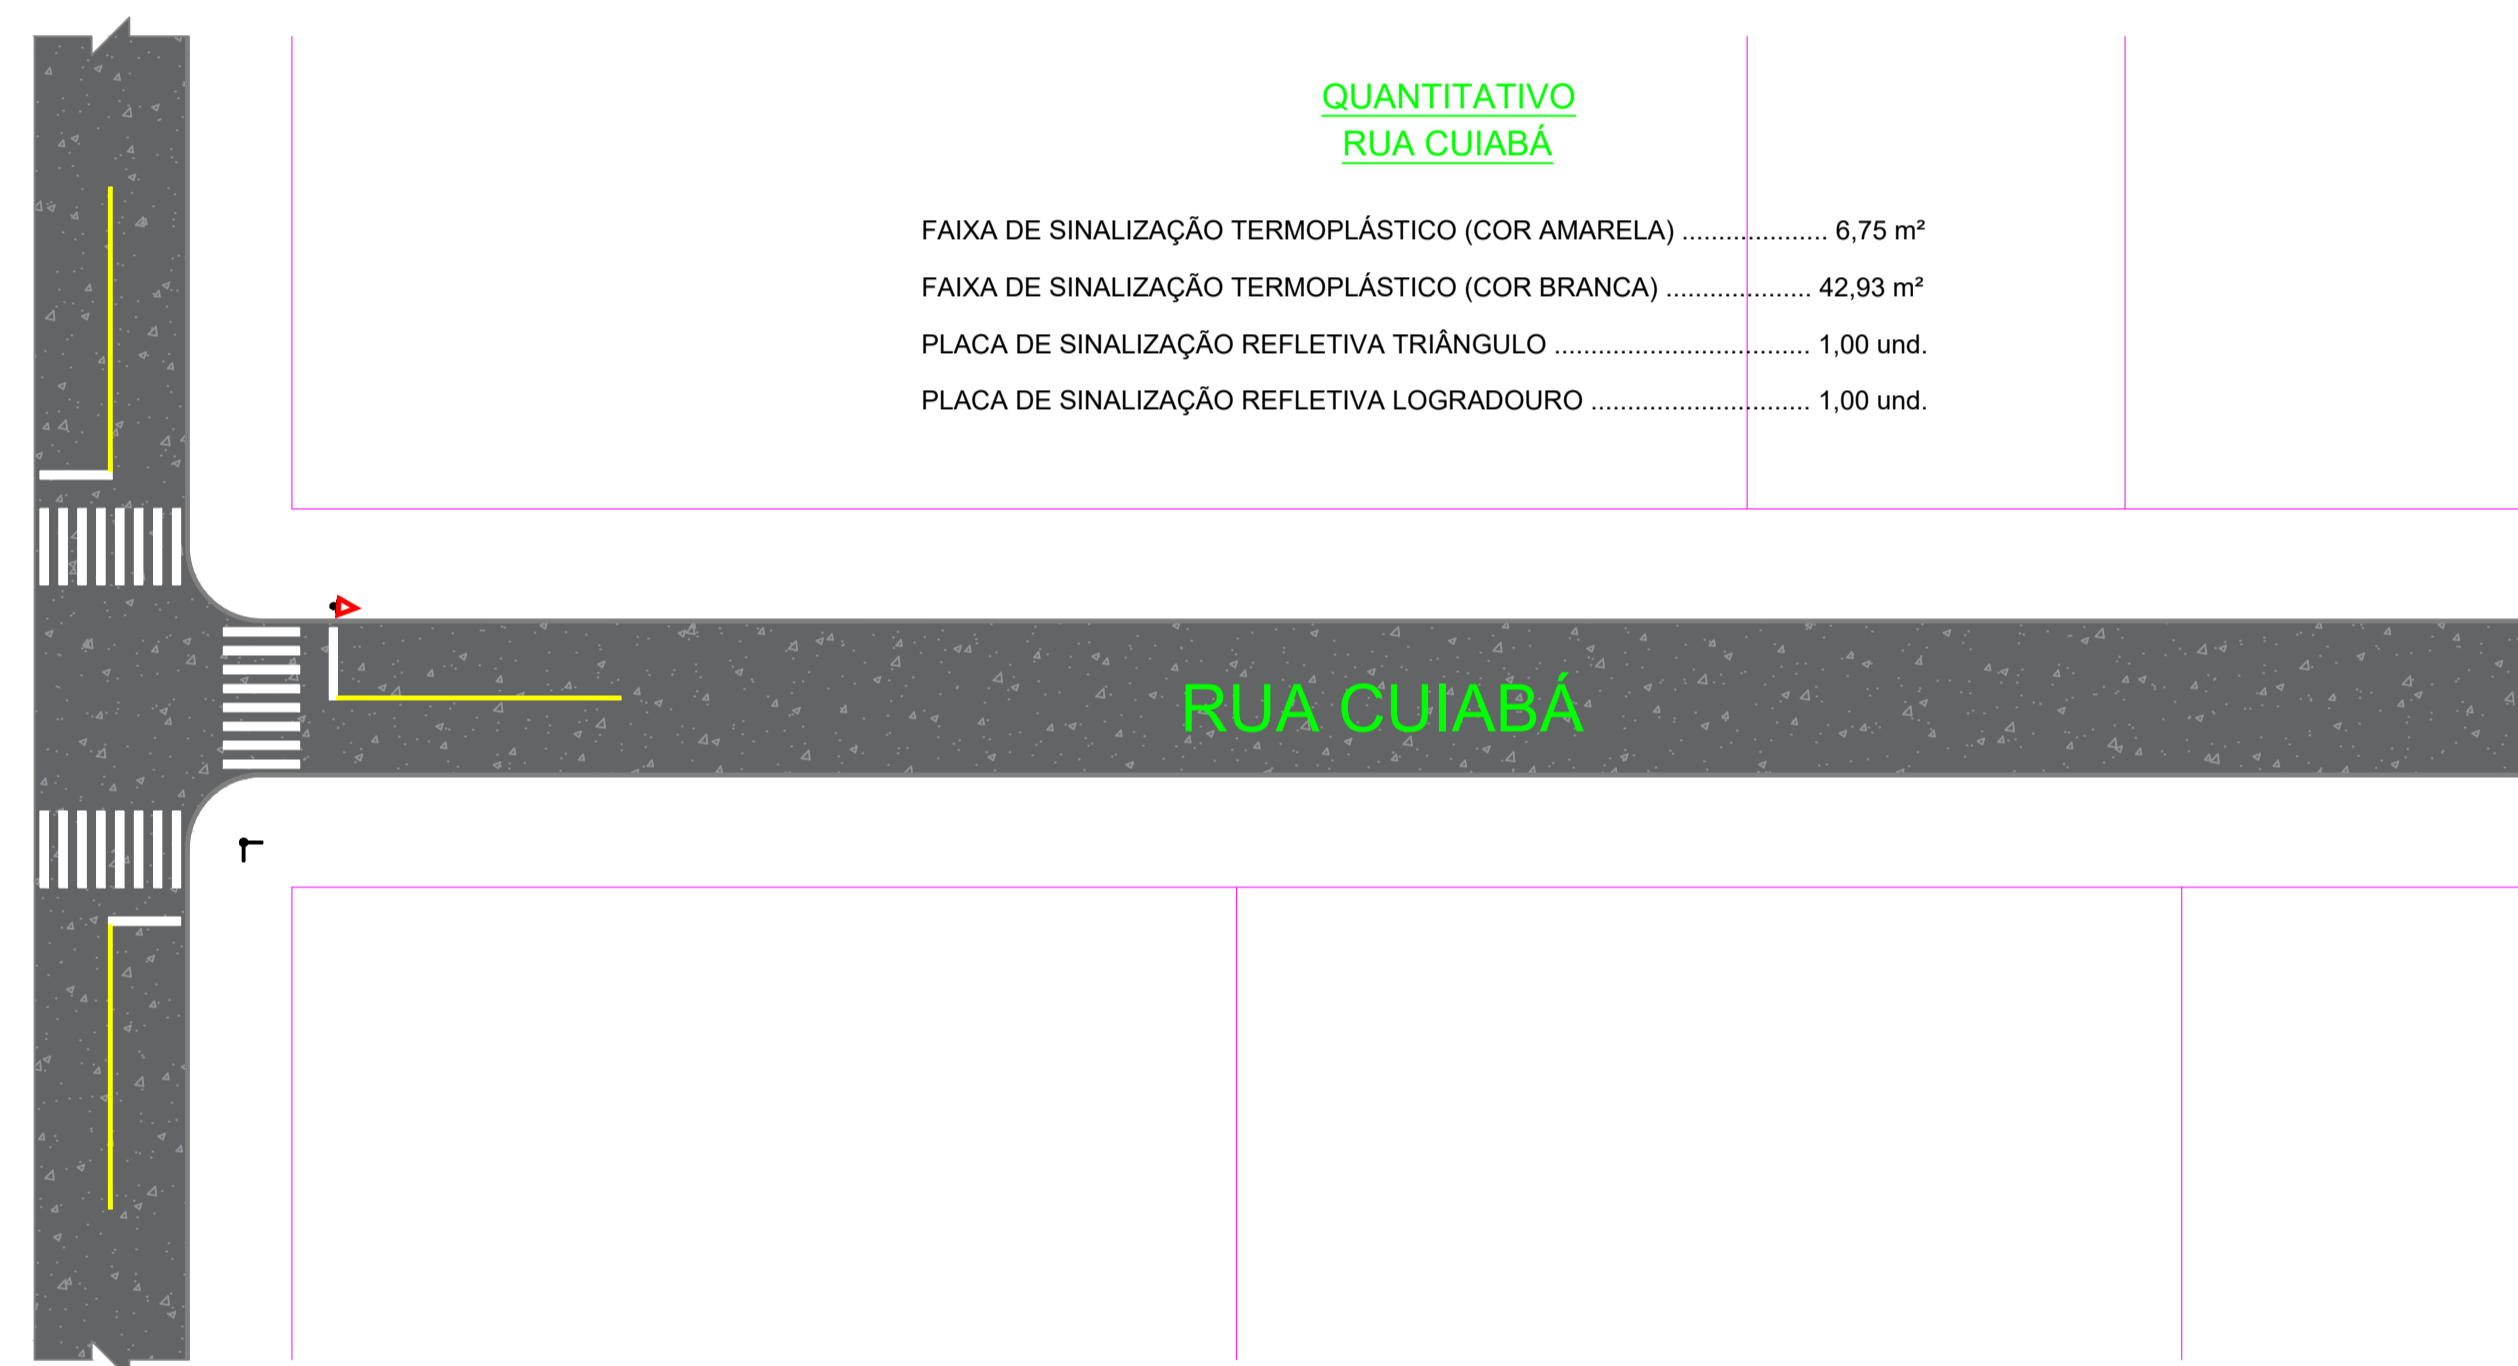


**QUANTITATIVO
RUA SÃO SALVADOR**

FAIXA DE SINALIZAÇÃO TERMOPLÁSTICO (COR AMARELA)	18,00 m²
FAIXA DE SINALIZAÇÃO TERMOPLÁSTICO (COR BRANCA)	110,88 m²
PLACA DE SINALIZAÇÃO REFLETIVA TRIÂNGULO	4,00 und.
PLACA DE SINALIZAÇÃO REFLETIVA LOGRADOURO	2,00 und.

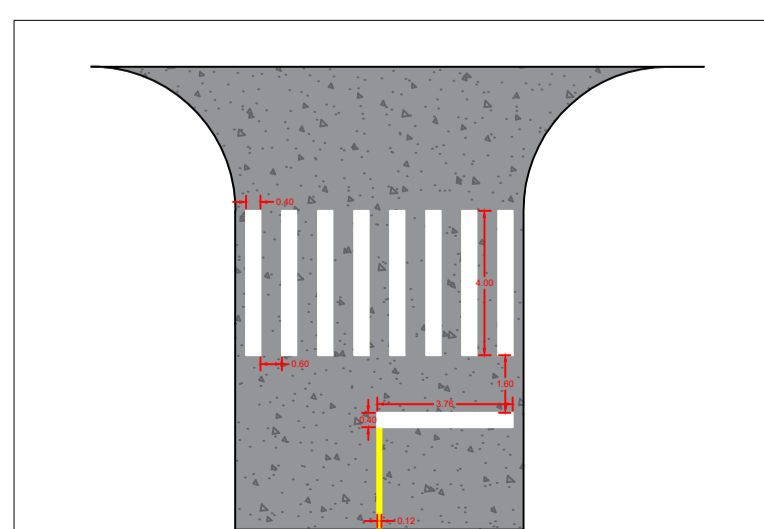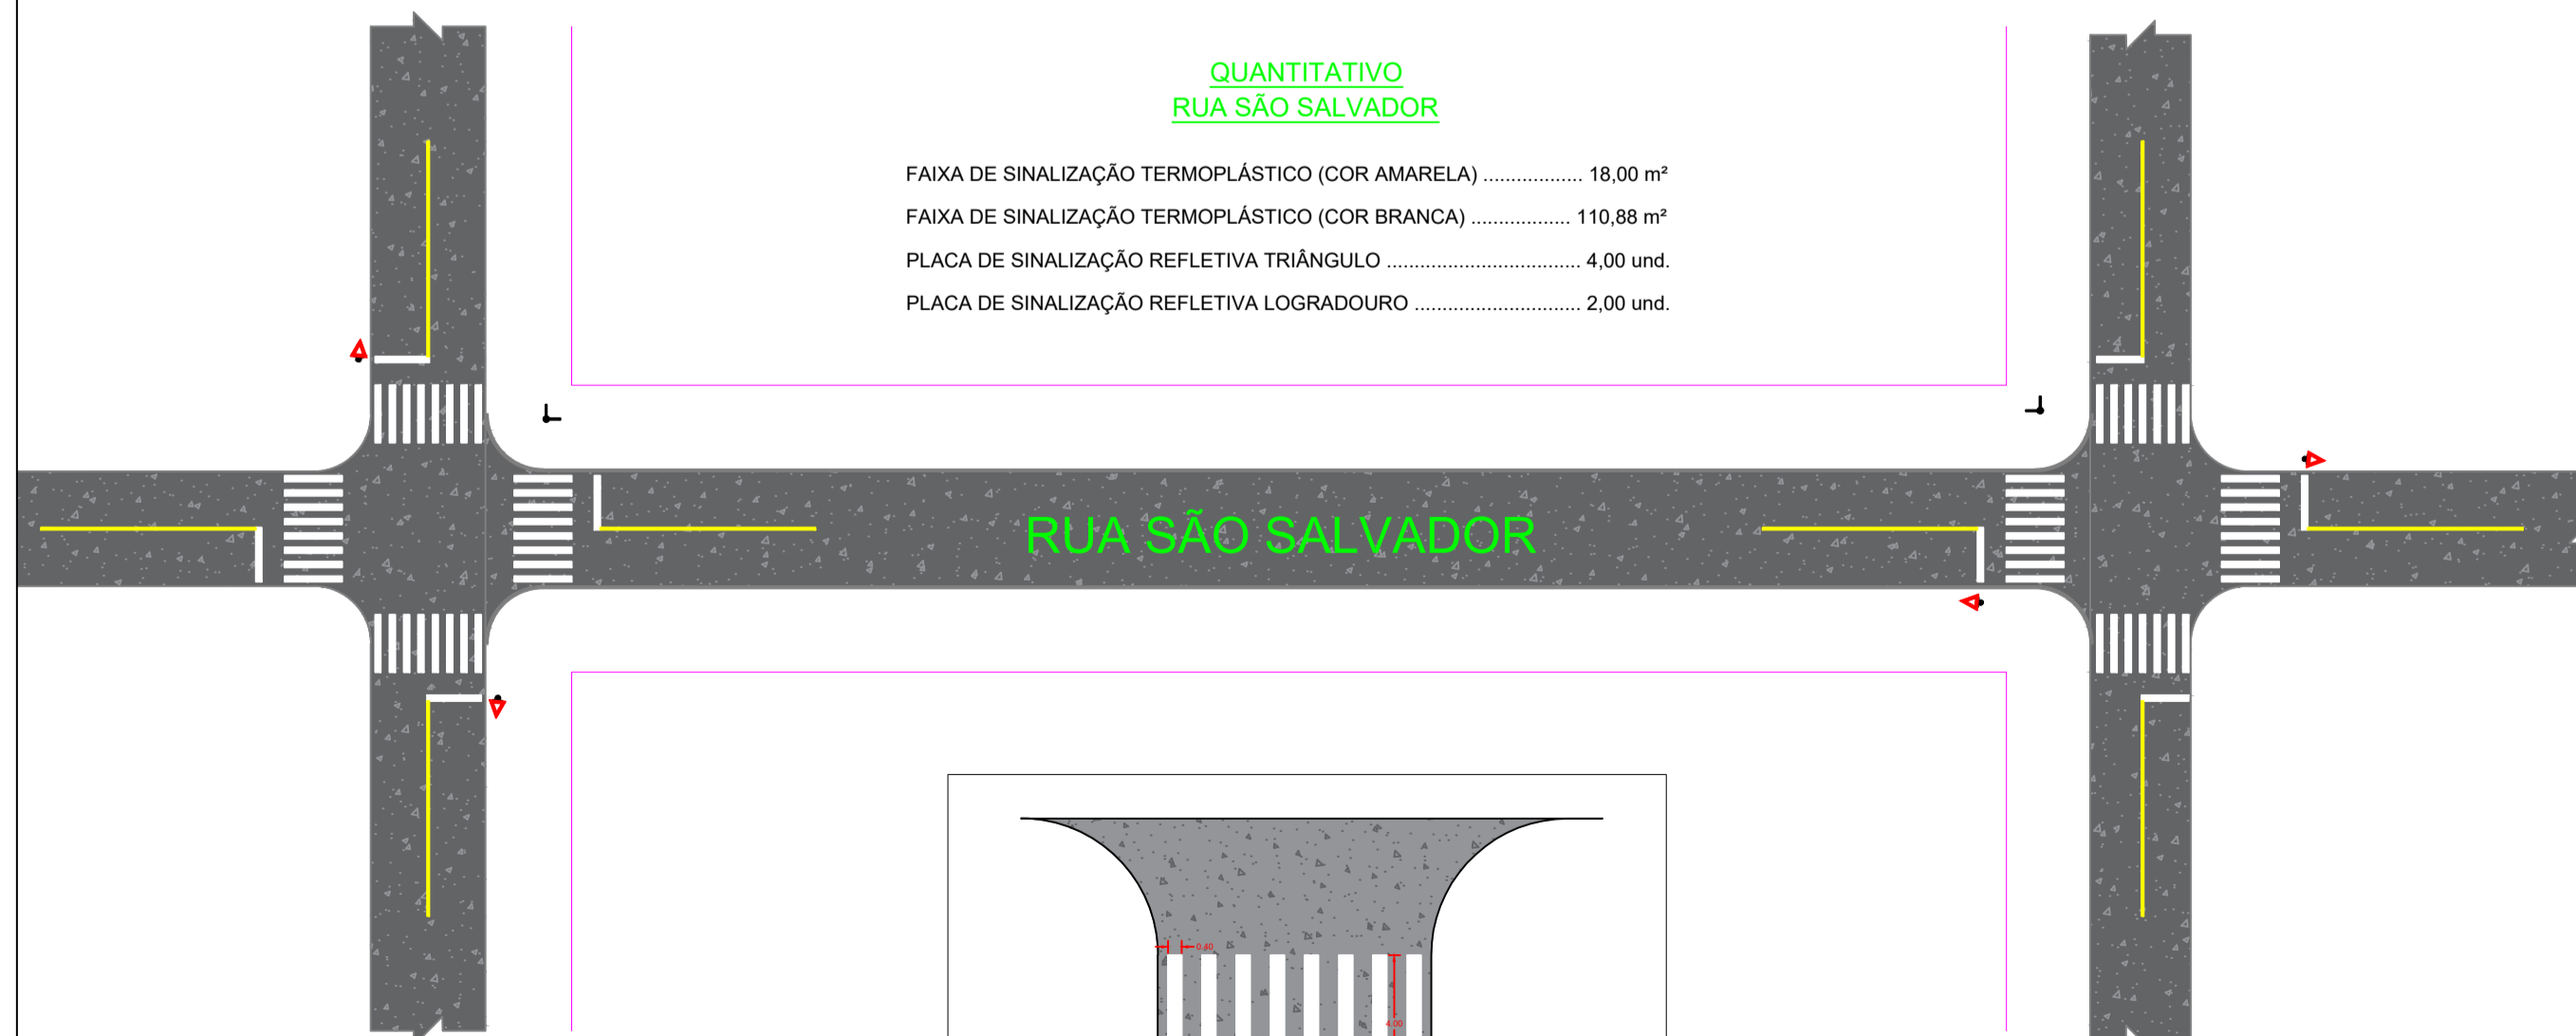


Detalhe Sinalização Viária Horizontal

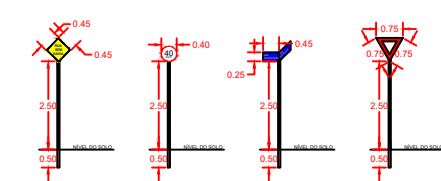

Detalhe Sinalização Viária Vertical

**QUANTITATIVO
RUA GELSON DUPONT**

FAIXA DE SINALIZAÇÃO TERMOPLÁSTICO (COR AMARELA)	15,75 m²
FAIXA DE SINALIZAÇÃO TERMOPLÁSTICO (COR BRANCA)	121,77 m²
PLACA DE SINALIZAÇÃO REFLETIVA TRIÂNGULO	3,00 und.
PLACA DE SINALIZAÇÃO REFLETIVA LOGRADOURO	2,00 und.

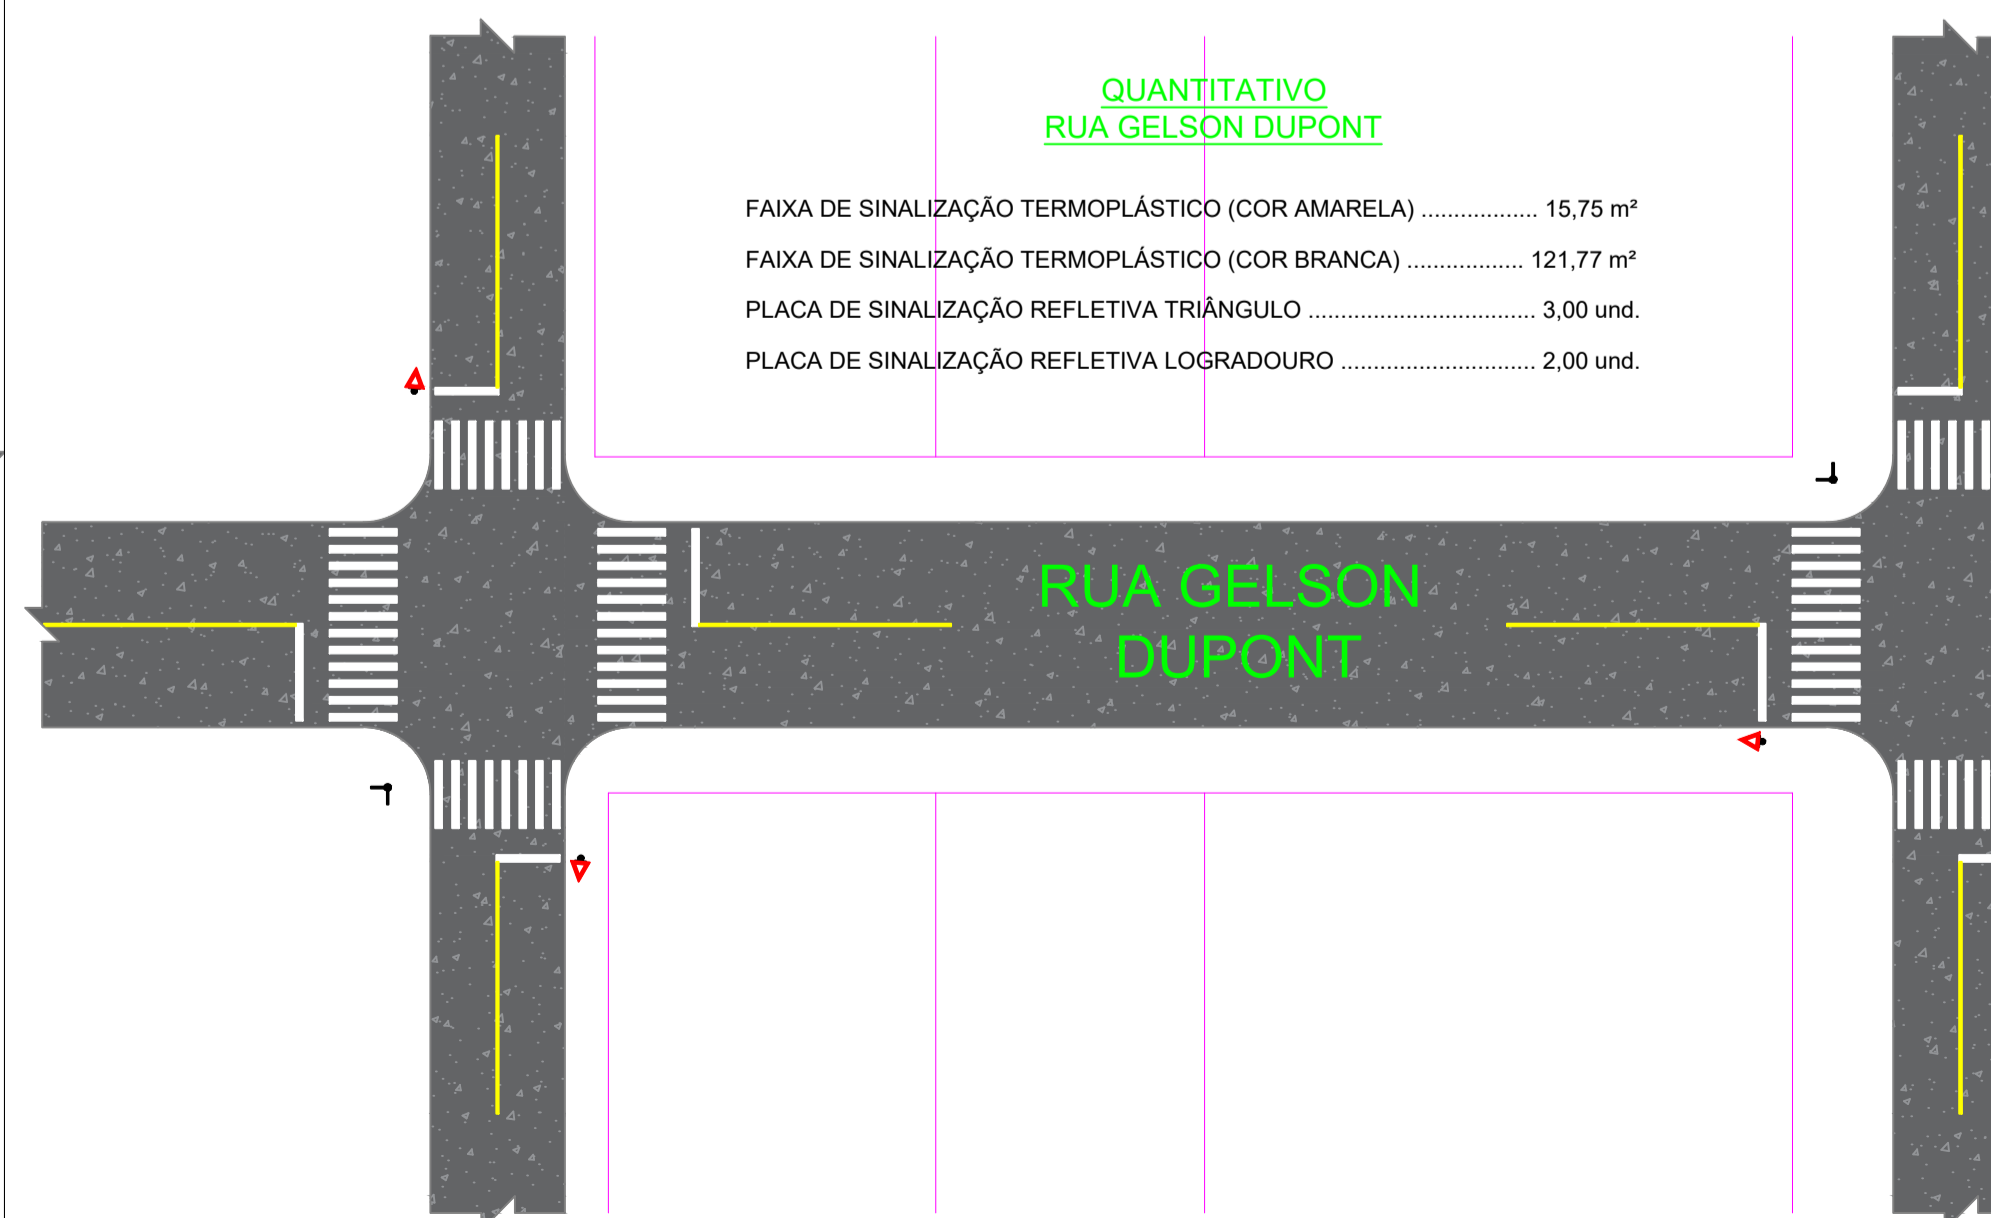

**PROJETO DE SINALIZAÇÃO VIÁRIA
IMPLANTAÇÃO ASFÁLTICA**

Ruas Belo Horizonte, dos Imigrantes, Cuiabá, São Salvador e Gelson Dupont - CÉU AZUL-PR

APROVAÇÕES / OBSERVAÇÕES:

PROPRIETÁRIO:
MUNICÍPIO DE CÉU AZUL
CNPJ: 76.206.473/0001-01

PROJETO:
GUSTAVO FRANCESCINI
ENGENHEIRO CIVIL - CREA-PR 126178/D
g.franceschini@hotmail.com
(45)98403-8697



ÁREA: 5.822,84 m²

CONTEUDO:

FORMATO:
A1

ESCALA: INDICADA

Projeto de Sinalização Viária.

PRANCHA:

DATA: MARÇO/2024

01/01

A APROVAÇÃO DO PRESENTE PROJETO PERANTE A PREFEITURA NÃO RECONHECE A PROPRIEDADE DO IMÓVEL.