


**QUANTITATIVO
RUA BELO HORIZONTE**


ESCAVAÇÃO EM 1ª CATEGORIA	390,30 m³
REATERRO E APOIAMENTO MECÂNICO	140,95 m³
REATERRO SEM APOIAMENTO	60,47 m³
CORPO DE BSTC Ø40	49,00 m
CORPO DE BSTC Ø60	221,00 m
BOCA DE LOBO ALVENARIA	14,00 und.

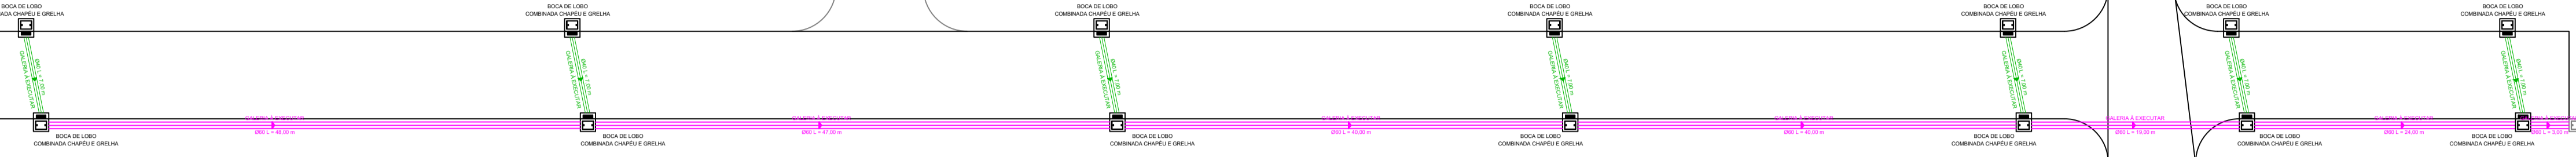

**QUANTITATIVO
RUA DOS IMIGRANTES**

ESCAVAÇÃO EM 1ª CATEGORIA	172,20 m³
REATERRO E APOIAMENTO MECÂNICO	99,30 m³
REATERRO SEM APOIAMENTO	42,56 m³
CORPO DE BSTC Ø40	21,00 m
CORPO DE BSTC Ø60	98,00 m
BOCA DE LOBO ALVENARIA	6,00 und.


RUA DOS IMIGRANTES

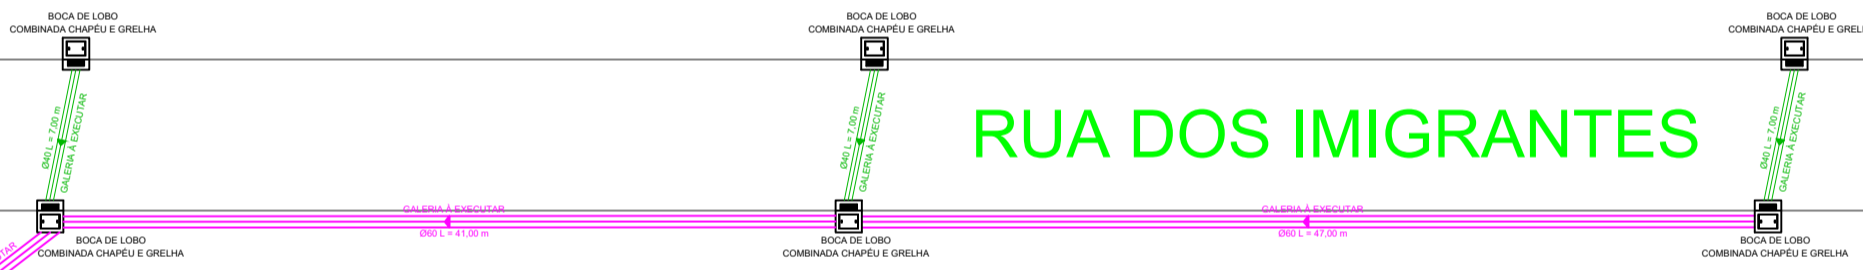

**QUANTITATIVO
RUA CUIABÁ**

ESCAVAÇÃO EM 1ª CATEGORIA	168,00 m³
REATERRO E APOIAMENTO MECÂNICO	96,91 m³
REATERRO SEM APOIAMENTO	41,53 m³
CORPO DE BSTC Ø40	21,00 m
CORPO DE BSTC Ø60	95,20 m
BOCA DE LOBO ALVENARIA	6,00 und.


RUA CUIABÁ

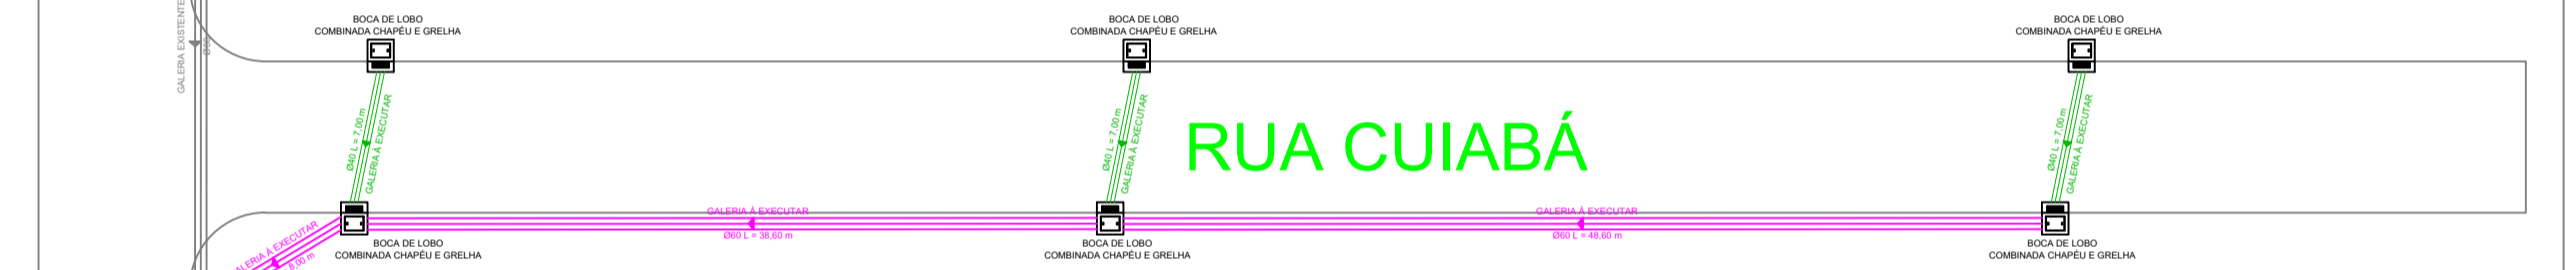

**QUANTITATIVO
RUA SÃO SALVADOR**


ESCAVAÇÃO EM 1ª CATEGORIA	25,20 m³
REATERRO E APOIAMENTO MECÂNICO	15,79 m³
REATERRO SEM APOIAMENTO	6,77 m³
CORPO DE BSTC Ø40	21,00 m
BOCA DE LOBO ALVENARIA	6,00 und.

RUA SÃO SALVADOR

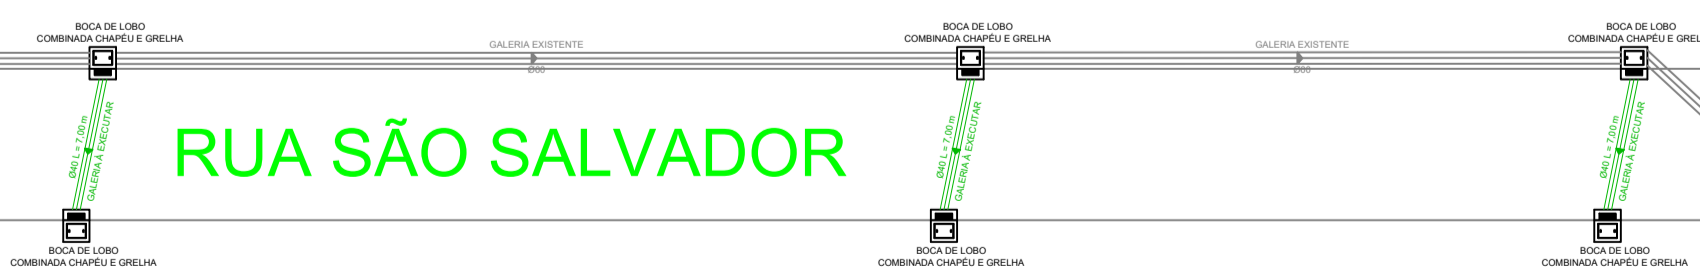

**QUANTITATIVO
RUA GELSON DUPONT**

ESCAVAÇÃO EM 1ª CATEGORIA	108,30 m³
REATERRO E APOIAMENTO MECÂNICO	63,21 m³
REATERRO SEM APOIAMENTO	27,09 m³
CORPO DE BSTC Ø40	24,00 m
CORPO DE BSTC Ø60	53,00 m
BOCA DE LOBO ALVENARIA	4,00 und.

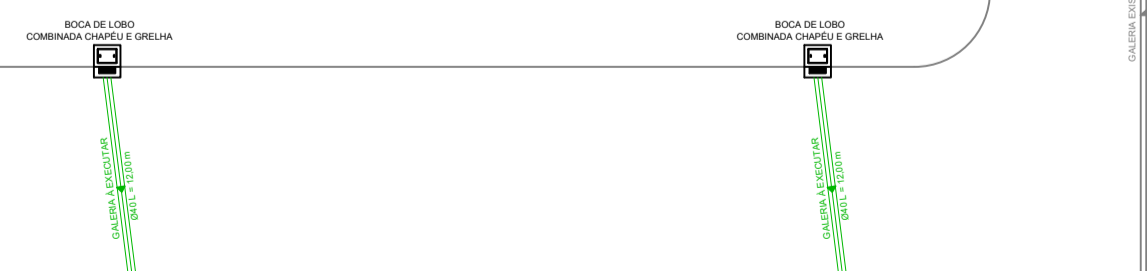

**PROJETO DE GALERIA PLUVIAL
IMPLANTAÇÃO ASFÁLTICA**

Ruas Belo Horizonte, dos Imigrantes, Cuiabá, São Salvador e Gelson Dupont - CÉU AZUL-PR

APROVAÇÕES / OBSERVAÇÕES:

PROPRIETÁRIO: MUNICÍPIO DE CÉU AZUL CNPJ: 76.206.473/0001-01	PROJETO: GUSTAVO FRANCESCINI ENGENHEIRO CIVIL - CREA-PR 128178/D g.franceschini@hotmail.com (45)98403-8697	PROJETO:
---	---	--------------

ÁREA: 5.822,84 m²	CONTEUDO: Projeto de Galeria Pluvial.	FORMATO: A1
ESCALA: INDICADA		PRANCHA: 01/01
DATA: MARÇO/2024		

A APROVAÇÃO DO PRESENTE PROJETO PERANTE A PREFEITURA NÃO RECONHECE A PROPRIEDADE DO IMÓVEL.