
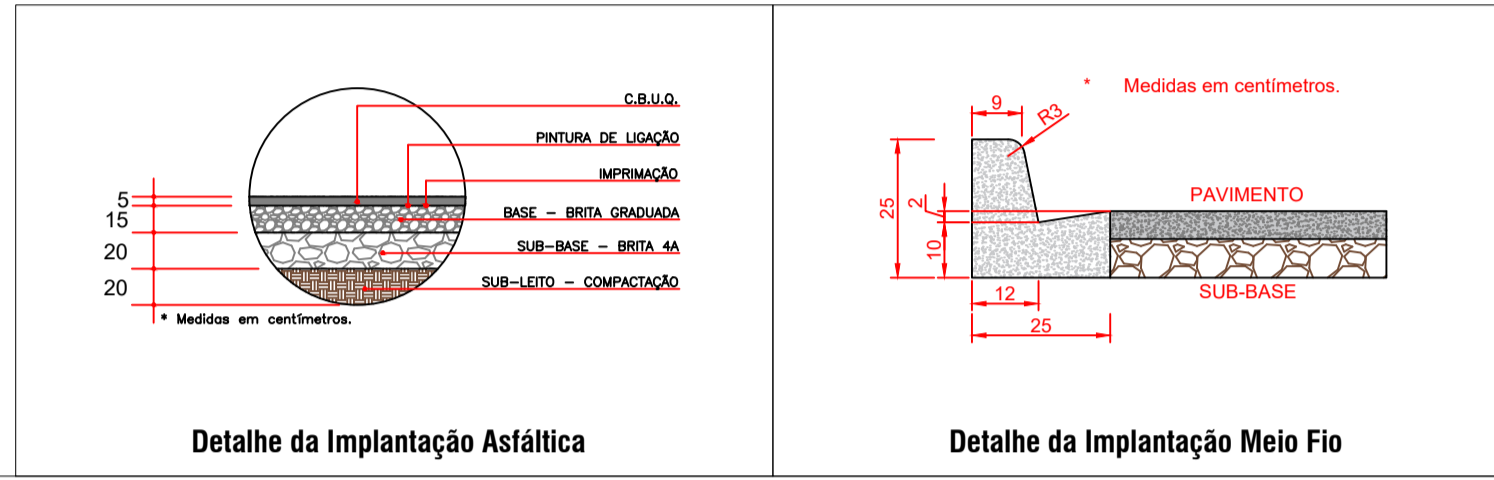


**QUANTITATIVO
RUA BELO HORIZONTE**

MEIO FIO COM SARJETA DER - TIPO 02	536,80 m
IMPRIMAÇÃO COM EMULSÃO EAI	2.128,15 m ²
PINTURA DE LIGAÇÃO COM RR-1C	2.128,15 m ²
CBUQ (ESPESSURA 0,05 M)	255,38 ton

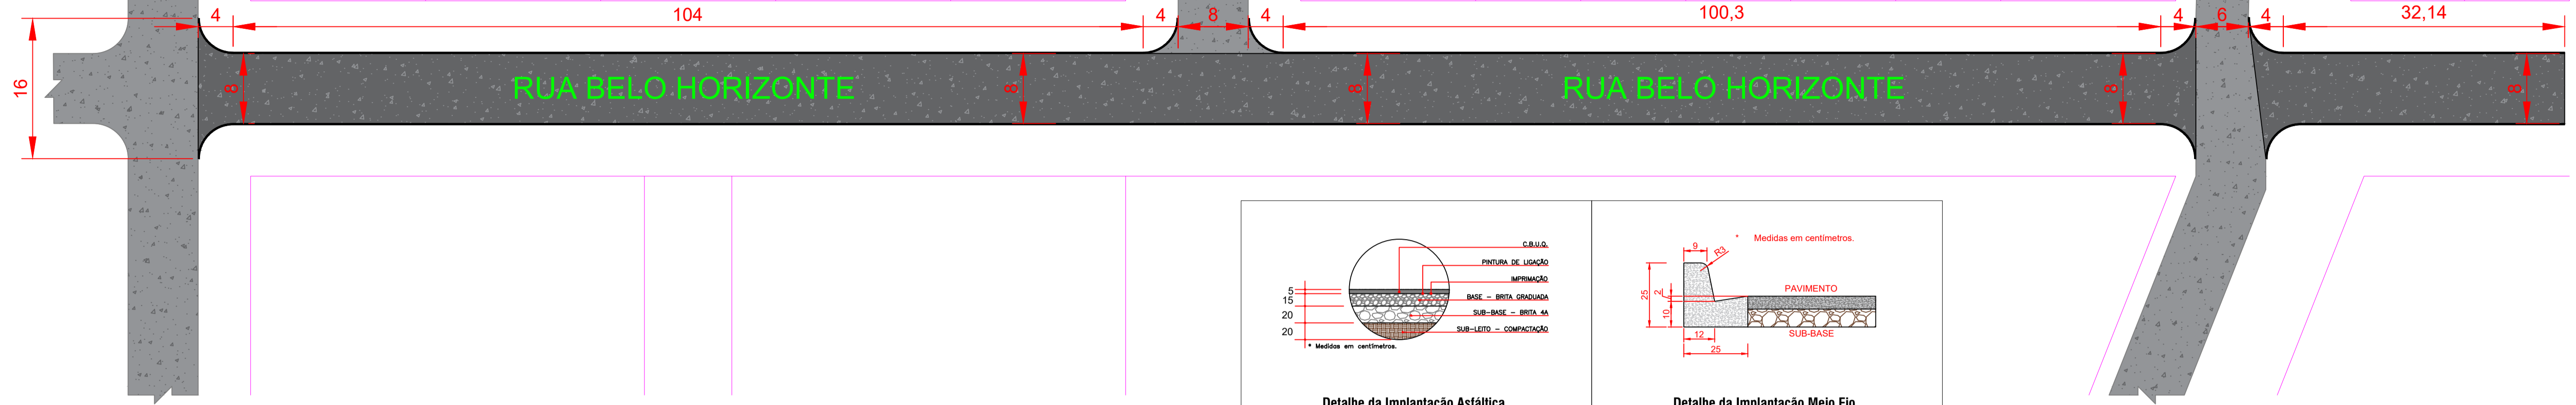


**QUANTITATIVO
RUA DOS IMIGRANTES**

MEIO FIO COM SARJETA DER - TIPO 02	228,00 m
IMPRIMAÇÃO COM EMULSÃO EAI	892,77 m ²
PINTURA DE LIGAÇÃO COM RR-1C	892,77 m ²
CBUQ (ESPESSURA 0,05 M)	107,13 ton




**QUANTITATIVO
RUA CUIABÁ**

MEIO FIO COM SARJETA DER - TIPO 02	252,10 m
IMPRIMAÇÃO COM EMULSÃO EAI	995,66 m ²
PINTURA DE LIGAÇÃO COM RR-1C	995,66 m ²
CBUQ (ESPESSURA 0,05 M)	119,48 ton

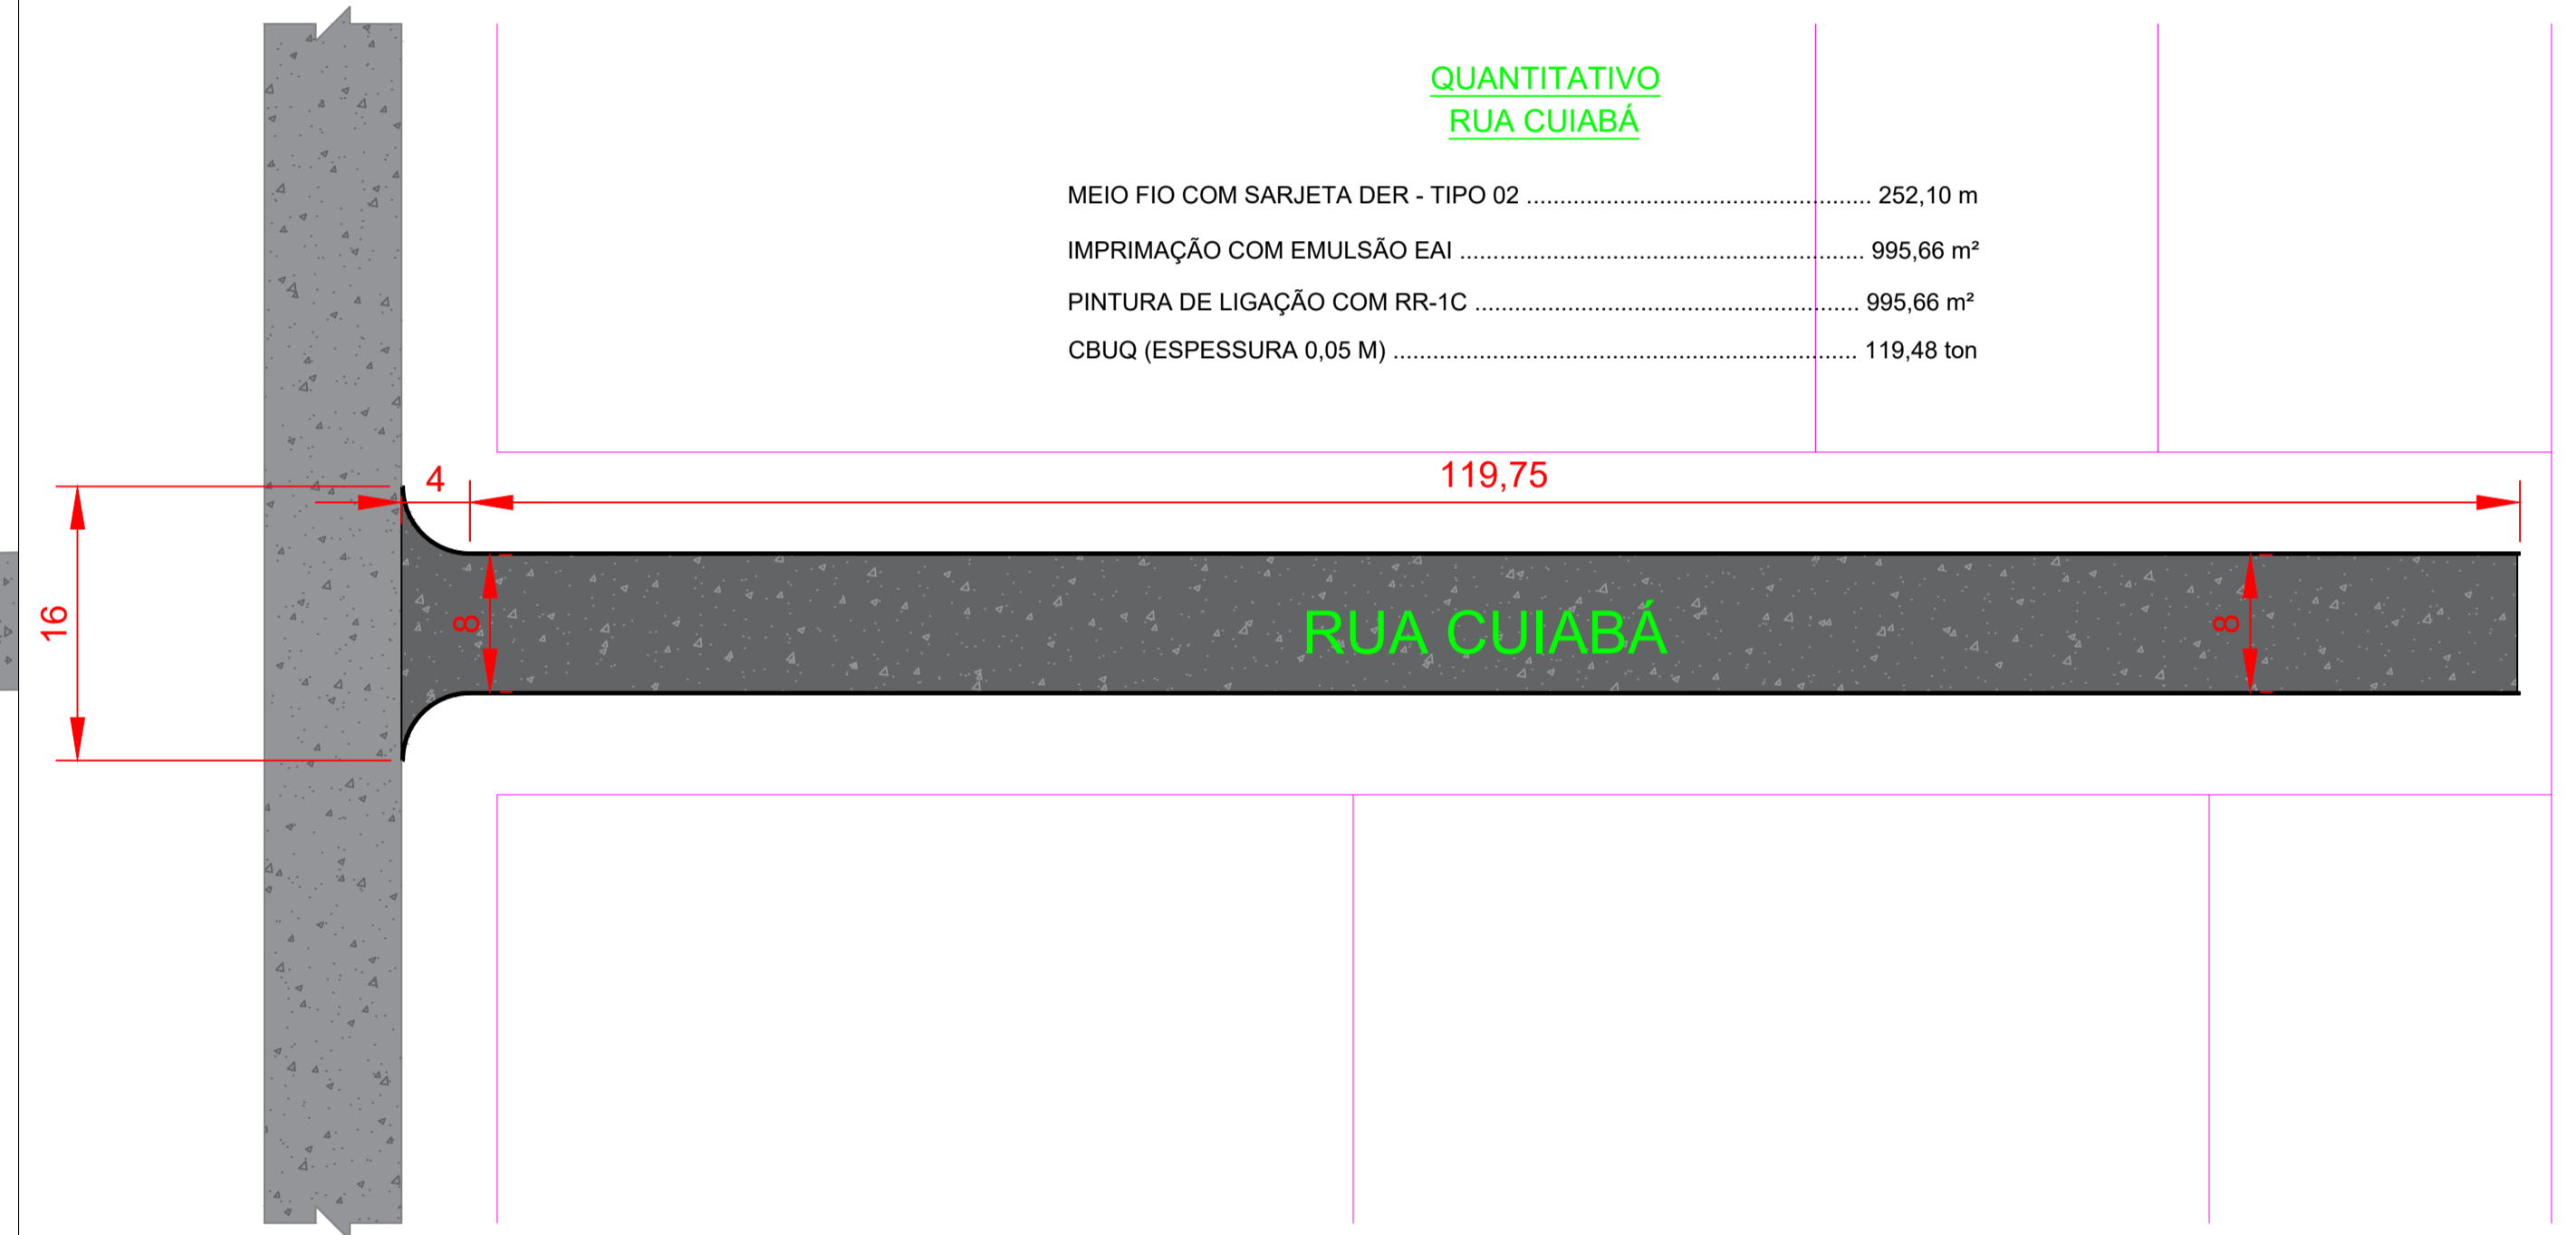


**QUANTITATIVO
RUA SÃO SALVADOR**

MEIO FIO COM SARJETA DER - TIPO 02	233,20 m
IMPRIMAÇÃO COM EMULSÃO EAI	909,75 m ²
PINTURA DE LIGAÇÃO COM RR-1C	909,75 m ²
CBUQ (ESPESSURA 0,05 M)	109,17 ton

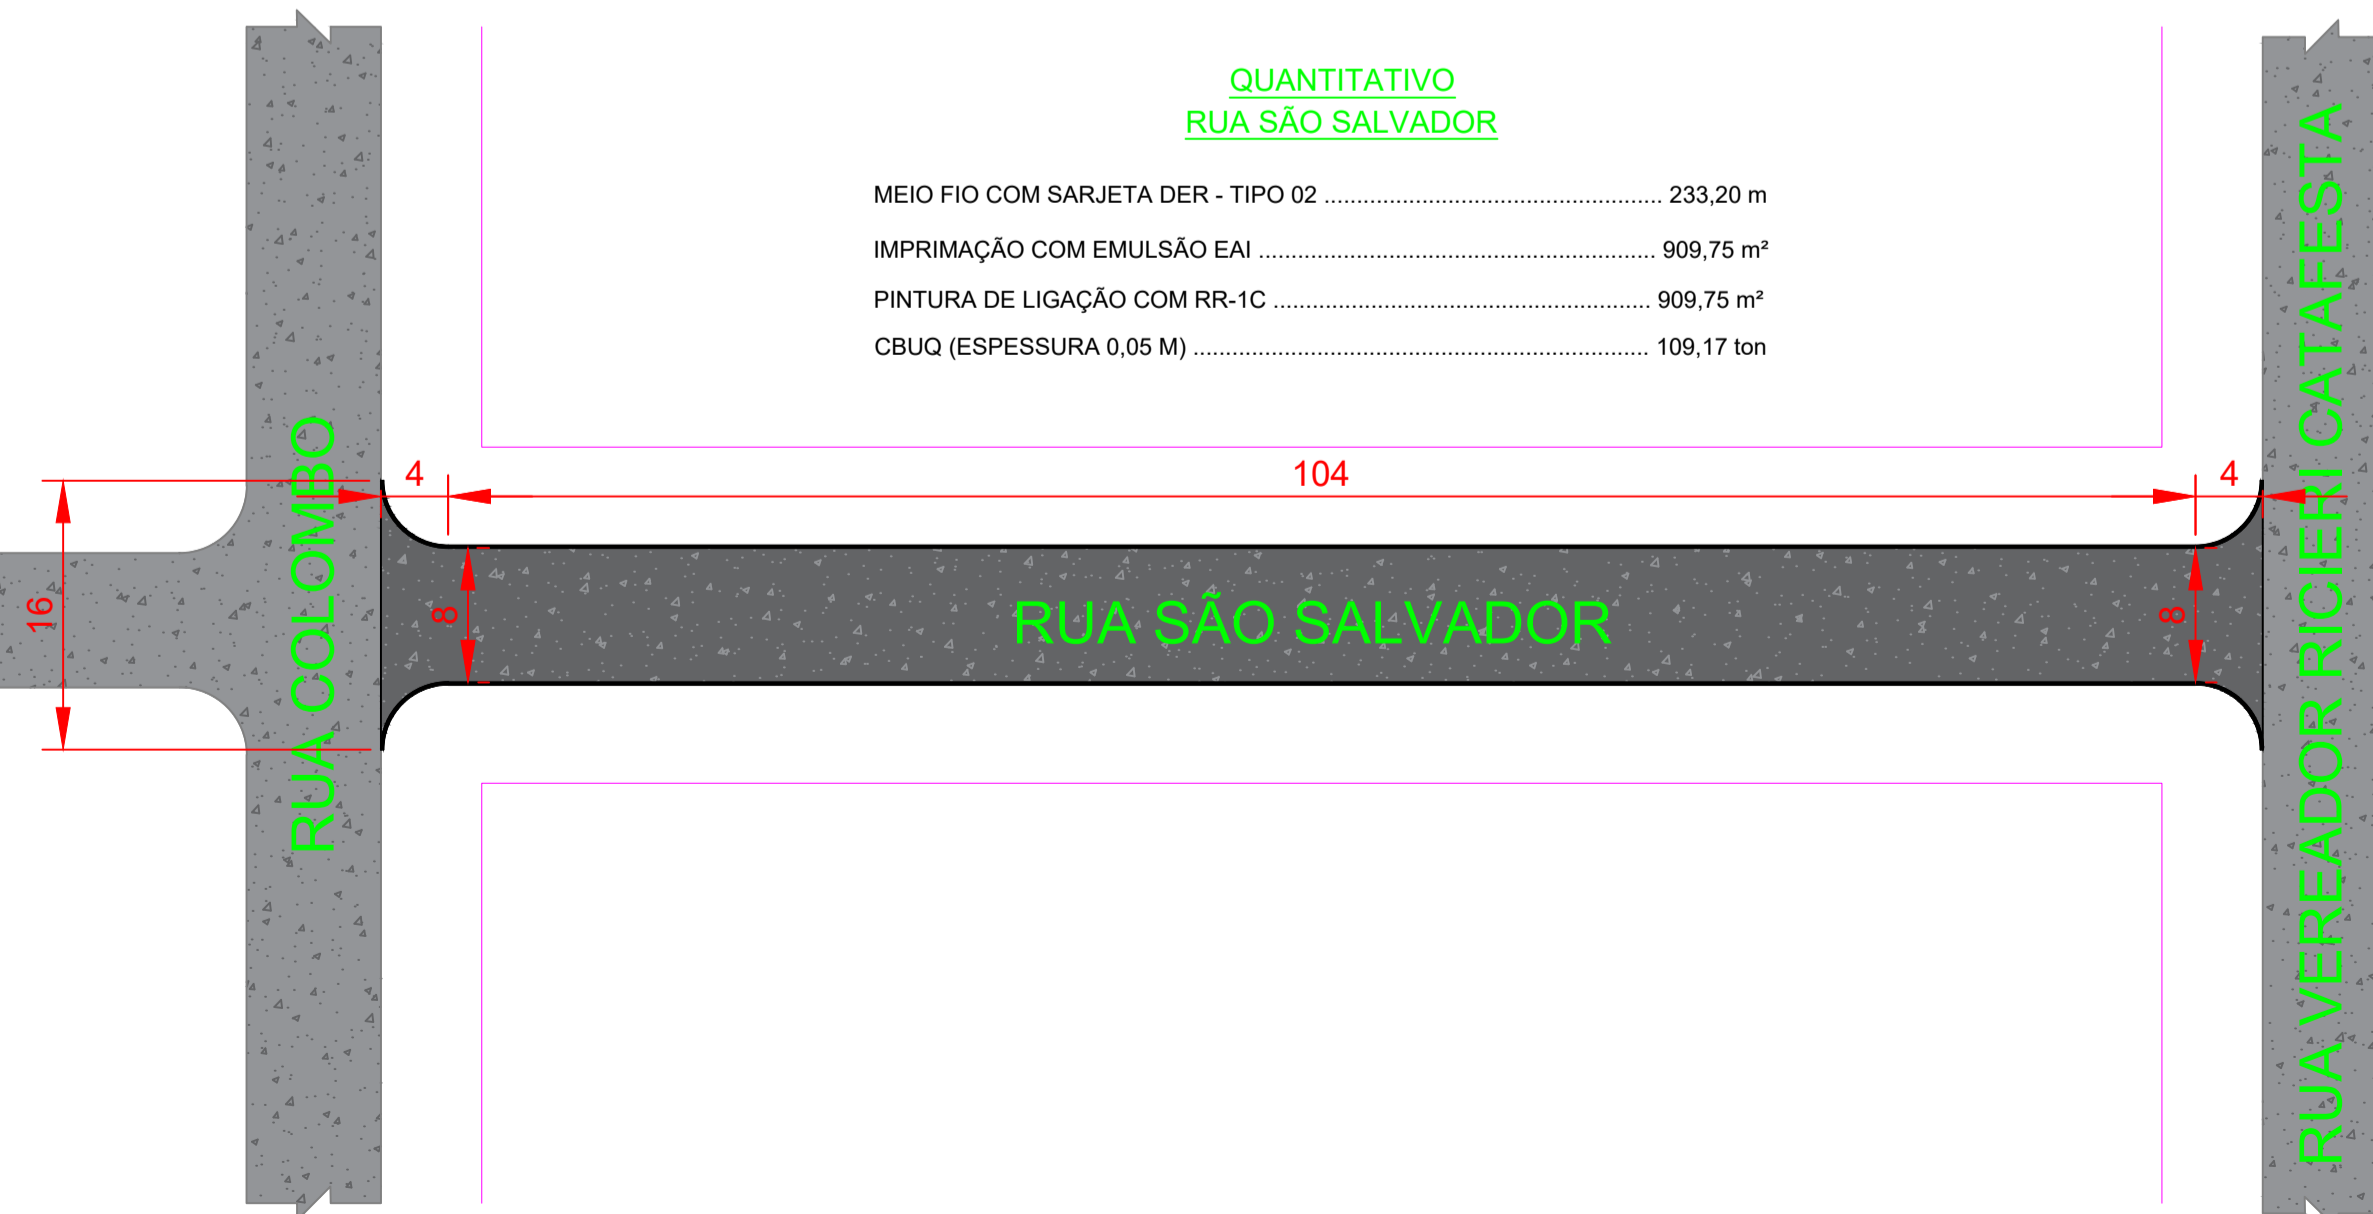

**QUANTITATIVO
RUA GELSON DUPONT**

MEIO FIO COM SARJETA DER - TIPO 02	116,60 m
IMPRIMAÇÃO COM EMULSÃO EAI	707,50 m ²
PINTURA DE LIGAÇÃO COM RR-1C	707,50 m ²
CBUQ (ESPESSURA 0,05 M)	84,90 ton

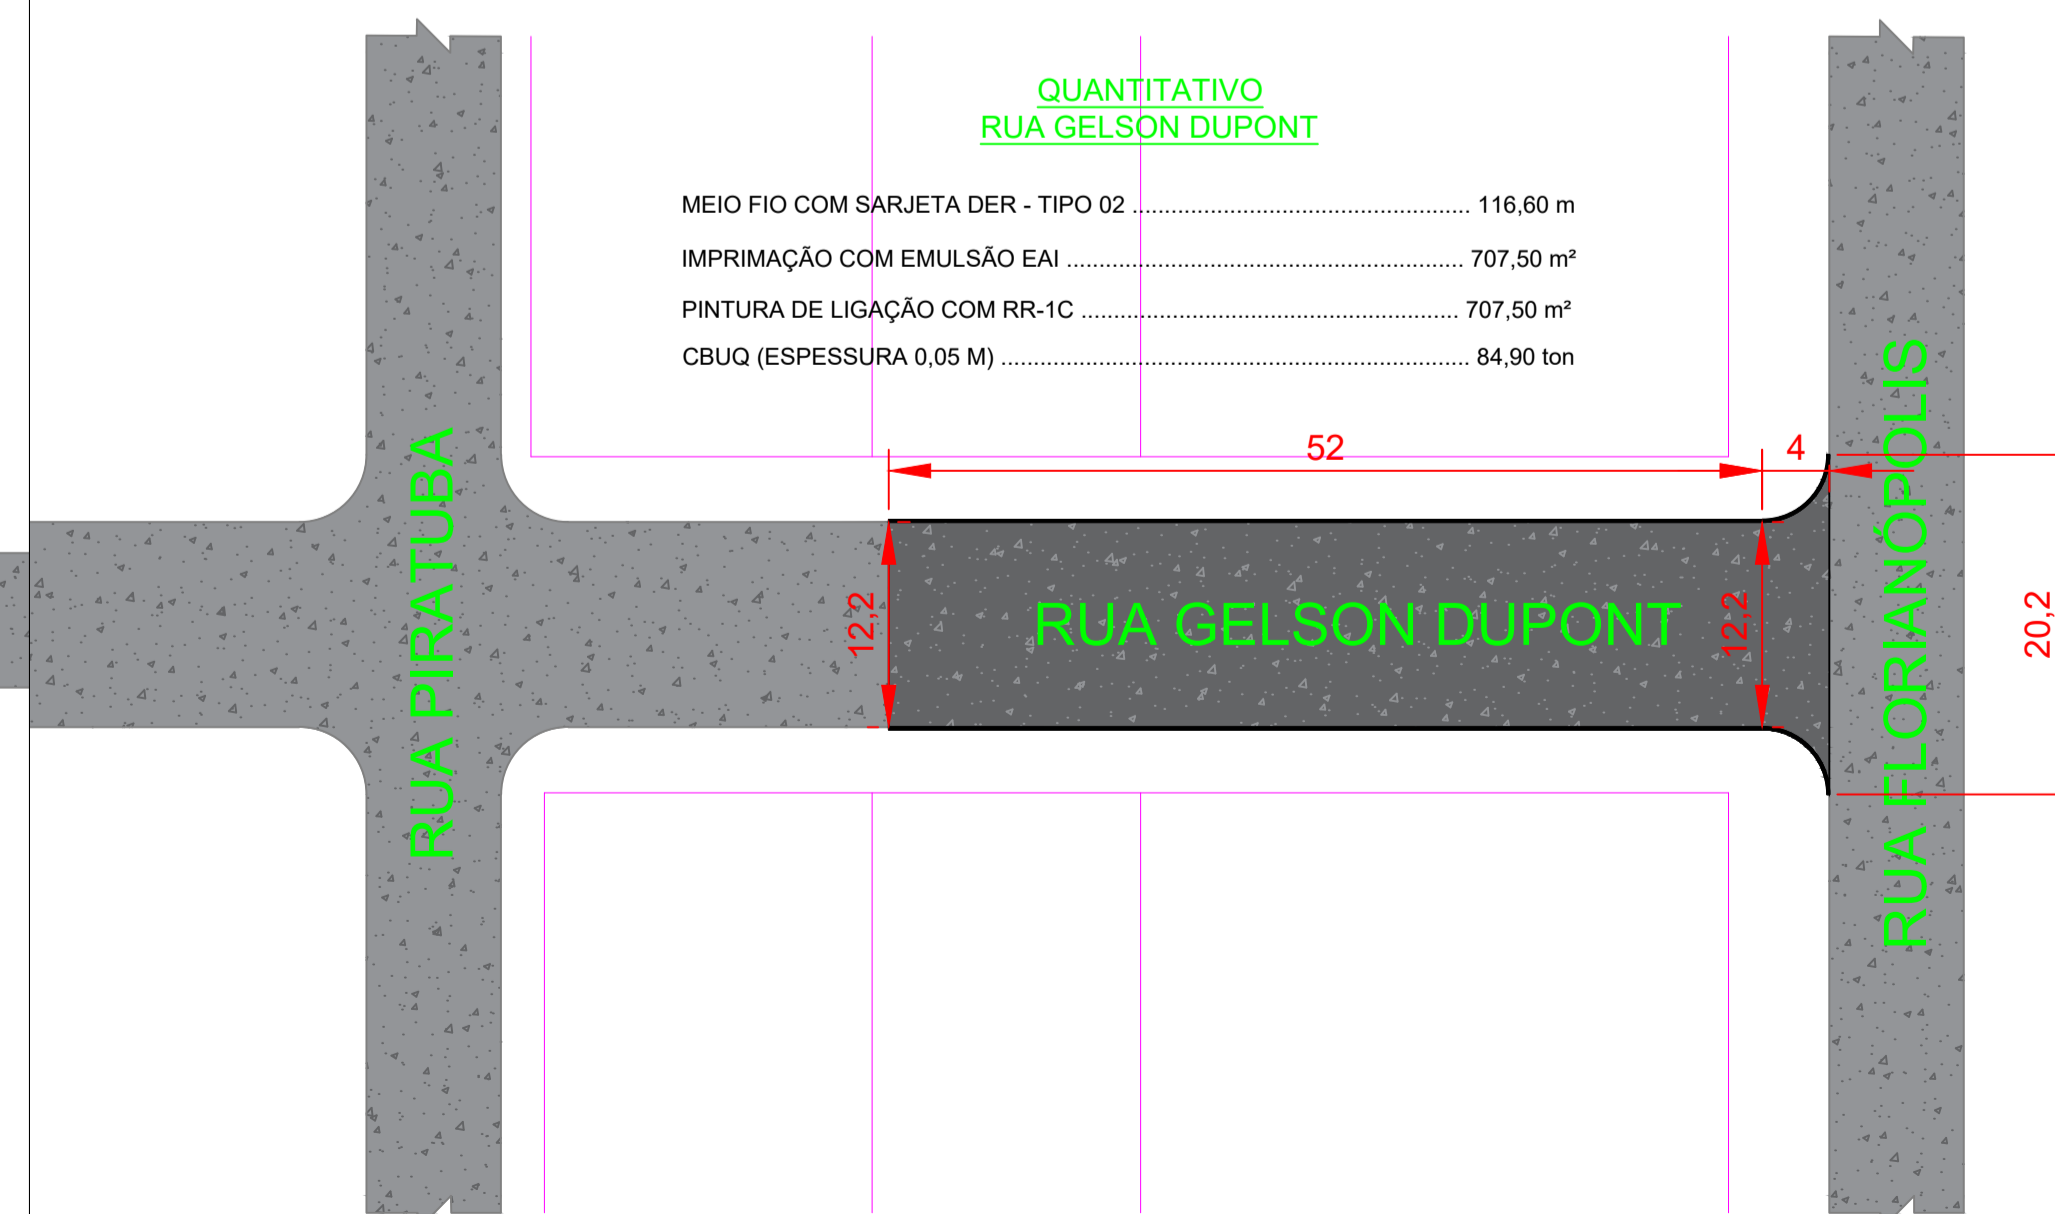

**PROJETO GEOMÉTRICO
IMPLANTAÇÃO ASFÁLTICA**

Ruas Belo Horizonte, dos Imigrantes, Cuiabá, São Salvador e Gelson Dupont - CÉU AZUL-PR

APROVAÇÕES / OBSERVAÇÕES:

PROPRIETÁRIO: MUNICÍPIO DE CÉU AZUL CNPJ: 76.206.473/0001-01	PROJETO: GUSTAVO FRANCESCINI ENGENHEIRO CIVIL, CREA-PR 126178/D g.franceschini@hotmail.com (45)98403-8697	PROJETO:
--	---	--------------

ÁREA: 5.822,84 m ²	CONTEUDO: Projeto Geométrico.	FORMATO: A1
ESCALA: INDICADA		PRANCHA: 01/01
DATA: MARÇO/2024		

A APROVAÇÃO DO PRESENTE PROJETO PERANTE A PREFEITURA NÃO RECONHECE A PROPRIEDADE DO IMÓVEL.