




RUA DAS PEROBAS

ESCALA - 1:450

QUANTITATIVO DOS SERVIÇOS

LEGENDA	DESCRIÇÃO	QUANTIDADE
	PLACA DE REGULAMENTAÇÃO REFLETIVA MODELO R-02.	02 UNI. 0,60 m ²
	PLACA DE INDICAÇÃO DE LOGRADOURO DIMENSÃO=0,45mx0,25m	04 UNI.
	FAIXA DE PEDRESTE E FAIXA RETENÇÃO COM TINTA REFLETIVA À BASE DE RESINA NA COR BRANCA COM MICROESFERAS DE VIDRO.	32,80 m ²
	RECAPE ASFÁLTICO COM ESPESSURA 0,05 m.	1.008,14 m ²

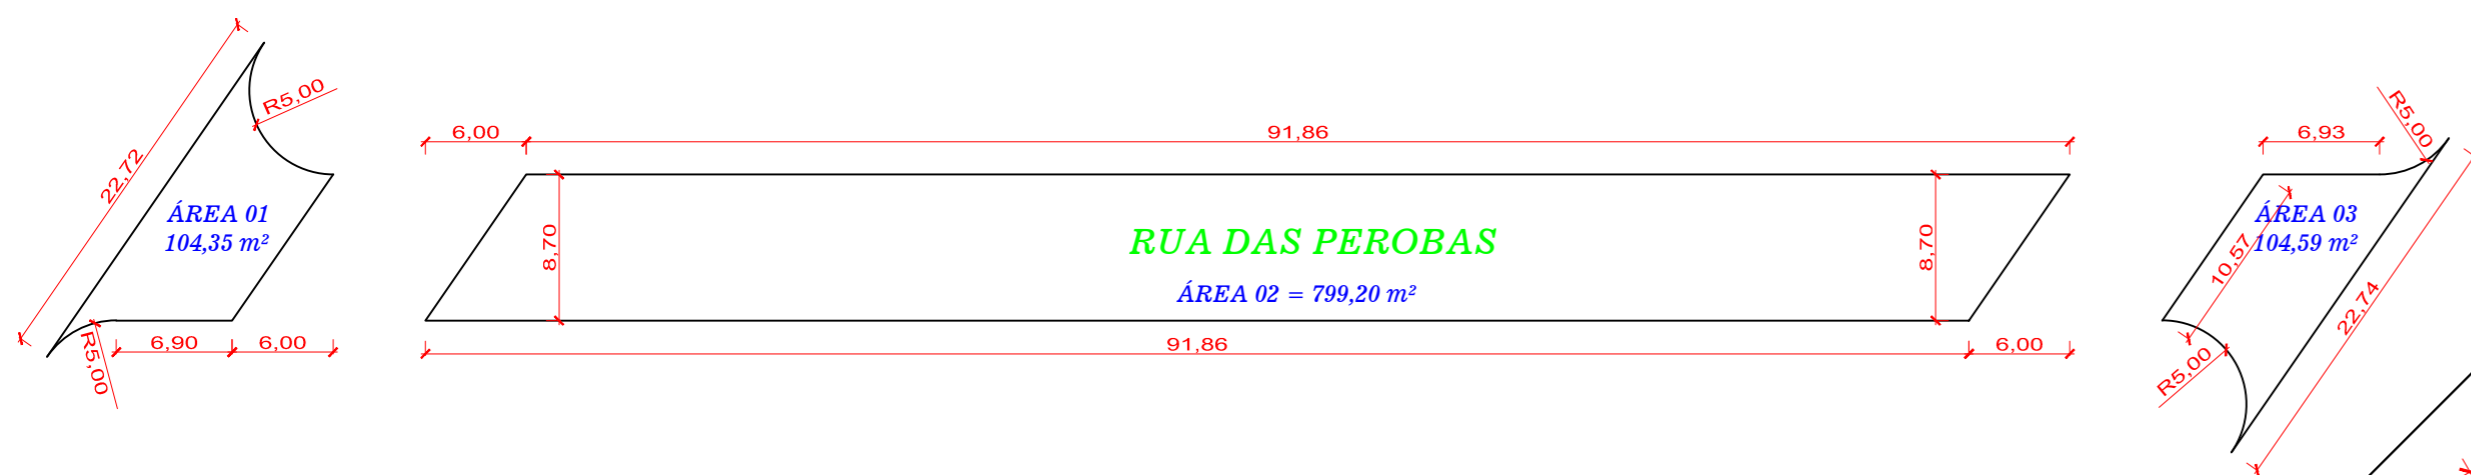

RUA DAS PEROBAS


ESCALA - 1:450

PROJETO TÉCNICO

RECAPE ASFÁLTICO SOBRE PAVIMENTAÇÃO POLIÉDRICA


Rua das Perobas - Bairro Boa Vista - CÉU AZUL-PR

APROVAÇÕES / OBSERVAÇÕES:

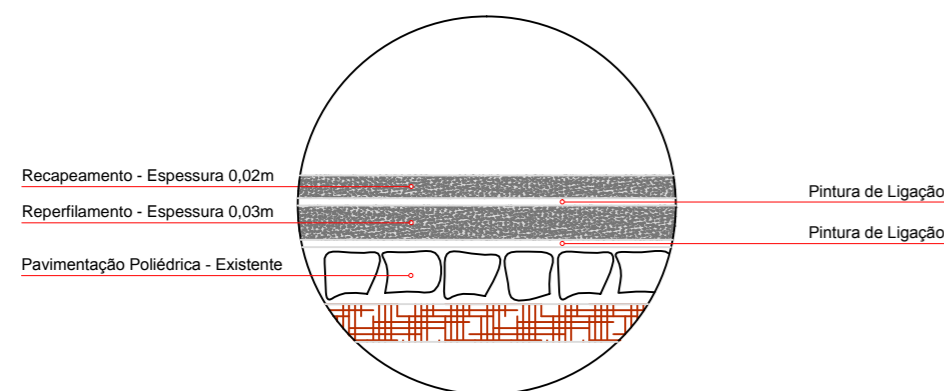


DET. CORTE TRANSVESAL

SEM ESCALA

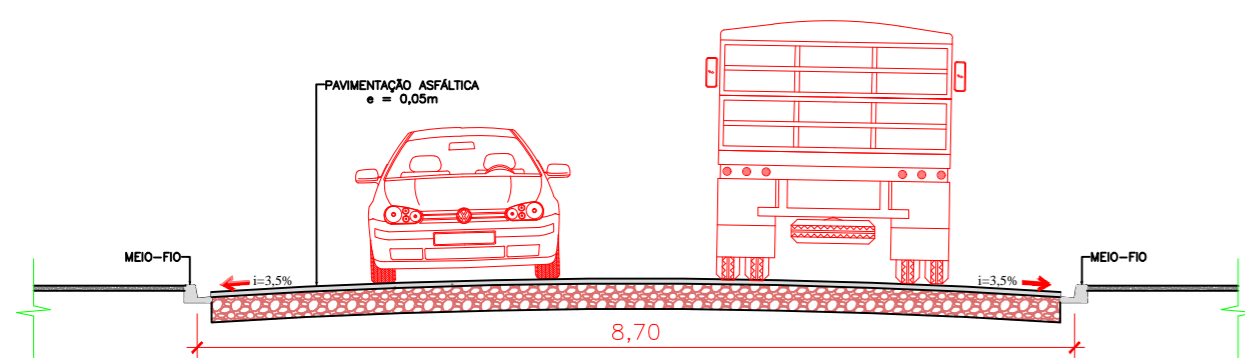


CORTE TRANSVESAL

ESCALA - 1:75

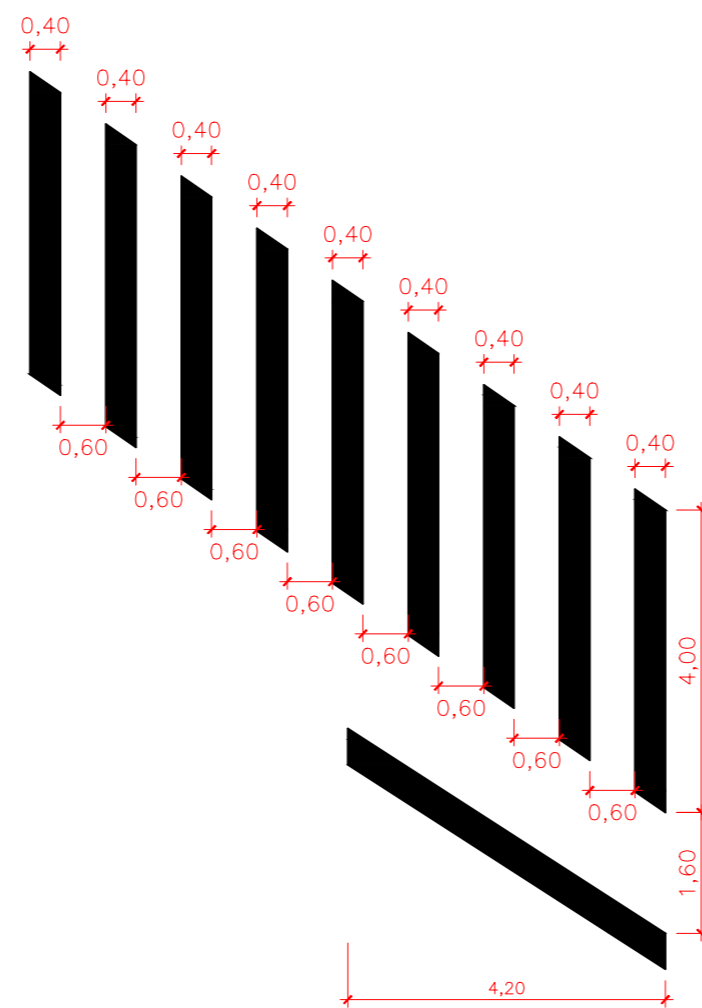


DET. FAIXA DE PEDRESTE

ESCALA - 1:100

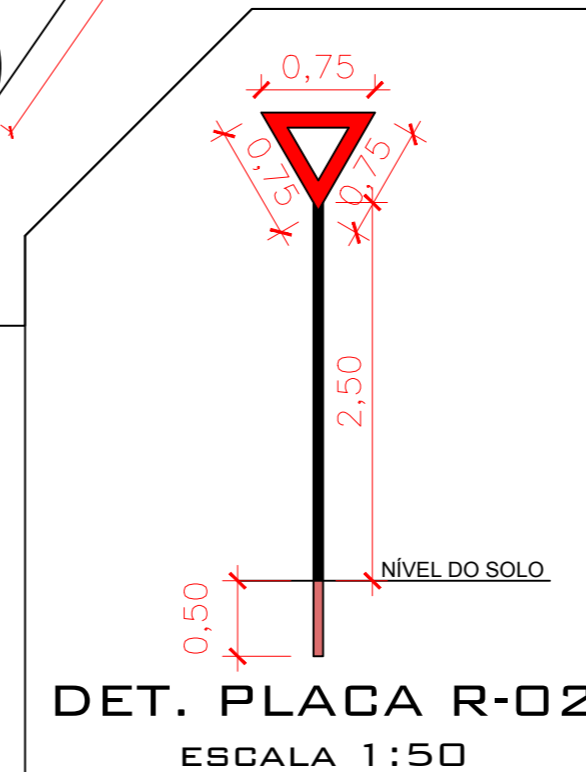

DET. PLACA R-02

ESCALA 1:50

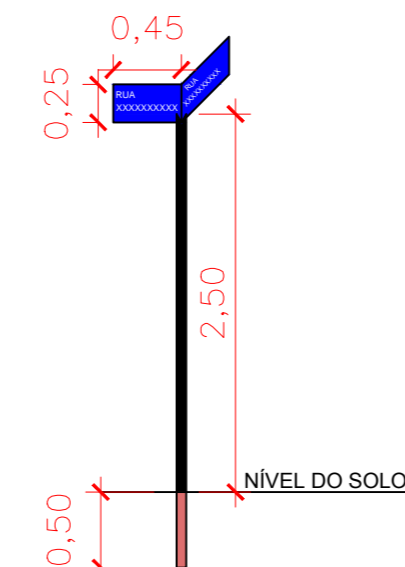

DET. PLACA LOGRADOURO

ESCALA 1:50

BAIRRO: BOA VISTA	CIDADE: CÉU AZUL - PR	PROJETO:
PROPRIETÁRIO: PREFEITURA MUNICIPAL DE CÉU AZUL-PR CNPJ: 76.206.473/0001-01	PROJETO: GUSTAVO FRANCESCHINI ENGENHEIRO CIVIL CREA-PR 126178/D g.franceschini@hotmail.com (45)8403-8697	FORMATO: A1
ÁREA: 1.008,14 m ²	CONTEUDO: Projeto de recape asfáltico sobre pavimentação poliédrica na rua das Perobas e detalhes.	PRANCHA: 03/03
ESCALA: INDICADA	A APROVAÇÃO DO PRESENTE PROJETO PERANTE A PREFEITURA NÃO RECONHECE A PROPRIEDADE DO IMÓVEL.	
DATA: OUTUBRO/ 2015		