CRIADO POR UM PRODUTO EDUCACIONAL DA AUTODESK

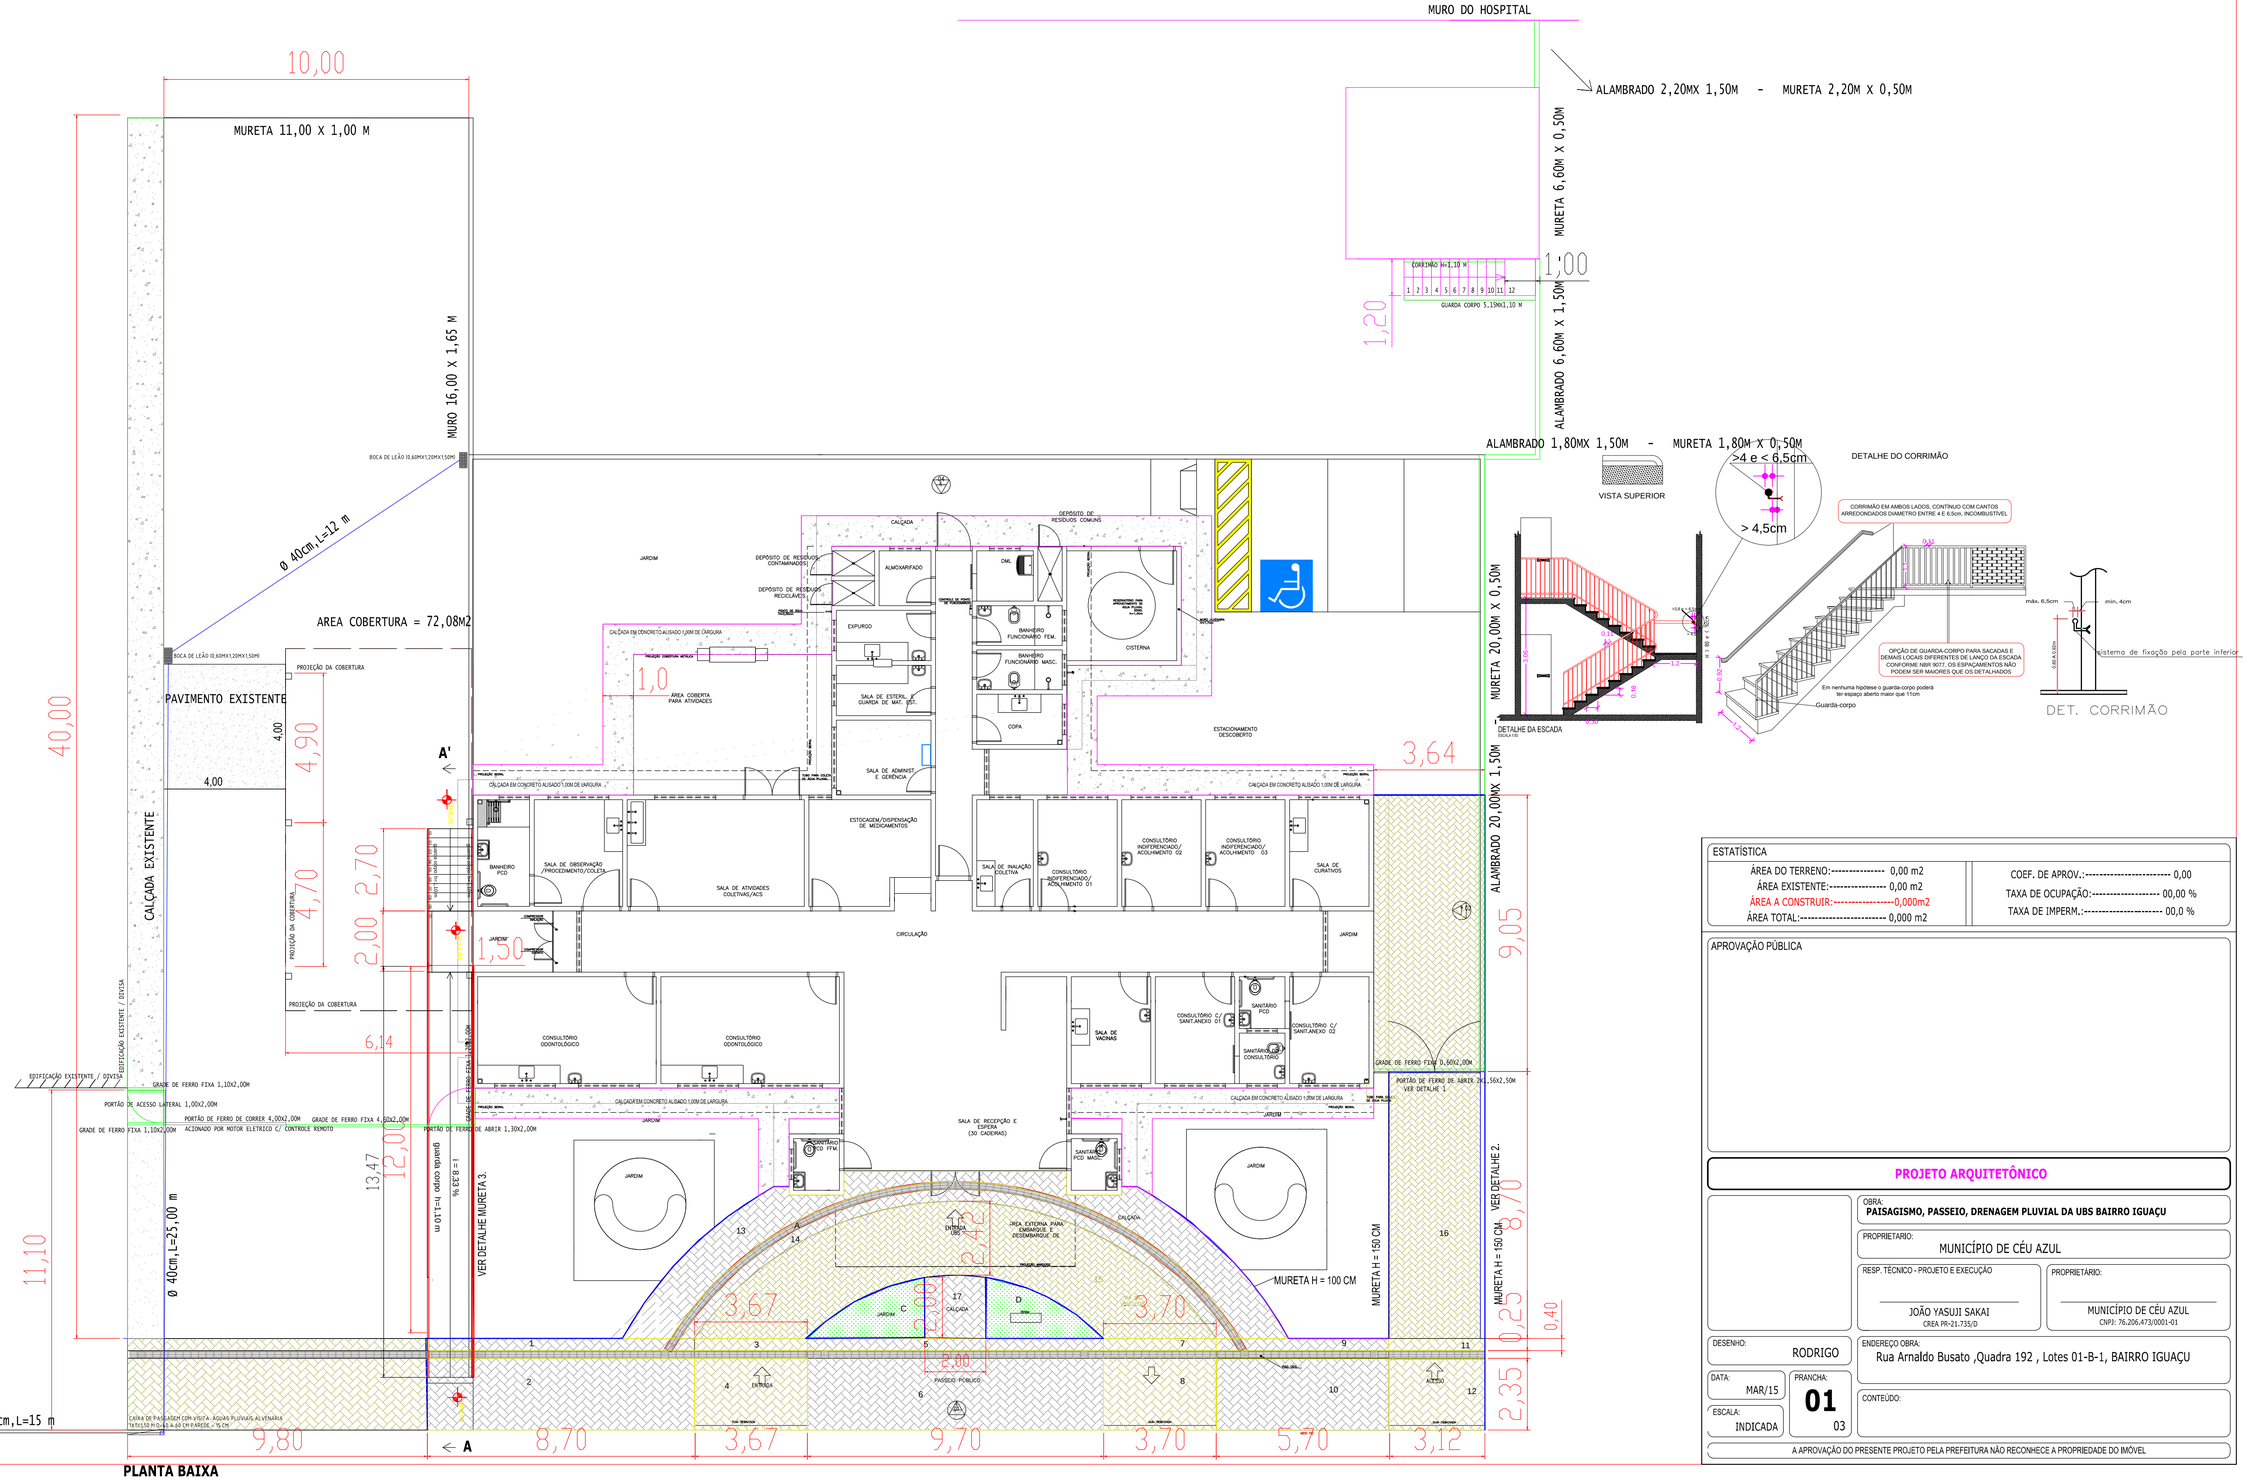

PLANTA BAIXA
ESC 1 : 150

ESTATÍSTICA	
ÁREA DO TERRENO:---------- 0,00 m2	COEF. DE APROV.:---------- 0,00
ÁREA EXISTENTE:---------- 0,00 m2	TAXA DE OCUPAÇÃO:---------- 00,00 %
ÁREA A CONSTRUIR:----------0,000m2	TAXA DE IMPERM.:---------- 00,0 %
ÁREA TOTAL:---------- 0,000 m2	

APROVAÇÃO PÚBLICA

PROJETO ARQUITETÔNICO

OBRA:
PAISAGISMO, PASSEIO, DRENAGEM PLUVIAL DA UBS BAIRRO IGUAÇU

PROPRIETARIO:
MUNICÍPIO DE CÉU AZUL

RESP. TÉCNICO - PROJETO E EXECUÇÃO
JOÃO YASUJI SAKAI
CREA PR-21.735/D

PROPRIETÁRIO:
MUNICÍPIO DE CÉU AZUL
CNPJ: 76.206.473/0001-01

DESENHO: RODRIGO

DATA: MAR/15

PRANCHA: **01** 03

ESCALA: INDICADA

ENDEREÇO OBRA:
Rua Arnaldo Busato ,Quadra 192 , Lotes 01-B-1, BAIRRO IGUAÇU

CONTEÚDO:

A APROVAÇÃO DO PRESENTE PROJETO PELA PREFEITURA NÃO RECONHECE A PROPRIEDADE DO IMÓVEL

CRIADO POR UM PRODUTO EDUCACIONAL DA AUTODESK
CRIADO POR UM PRODUTO EDUCACIONAL DA AUTODESK
CRIADO POR UM PRODUTO EDUCACIONAL DA AUTODESK