




PLANTA DE COBERTURA

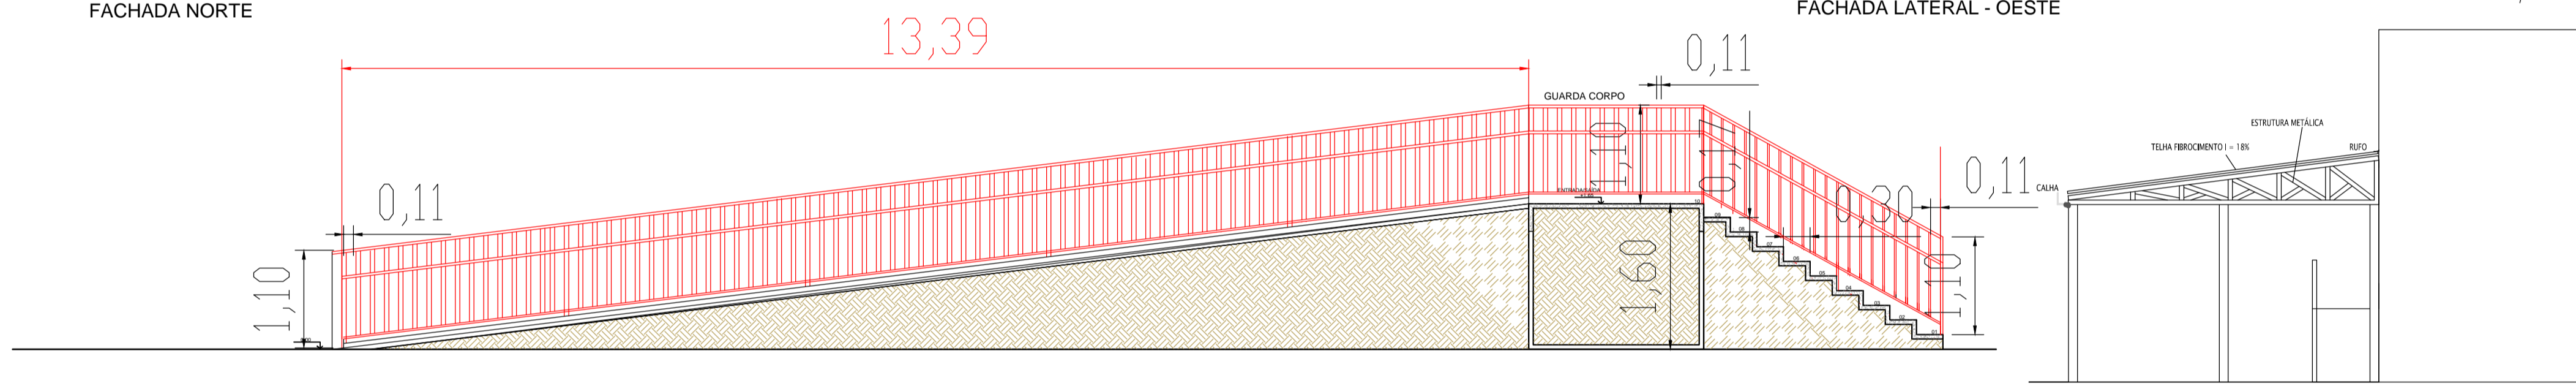


CORTE A-A' ESCALA 1:50

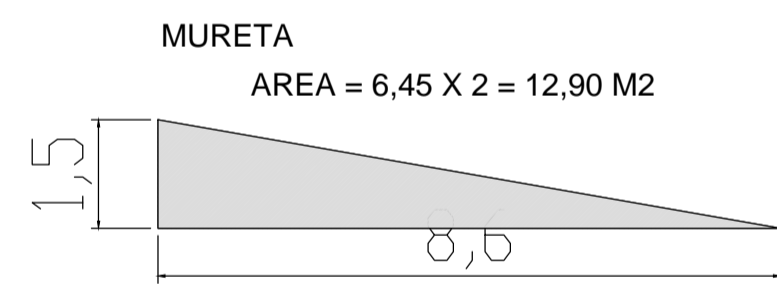

DETALHE 2. DETALHE MURETA DE ENTRADA E SAÍDA DE VEÍCULOS -

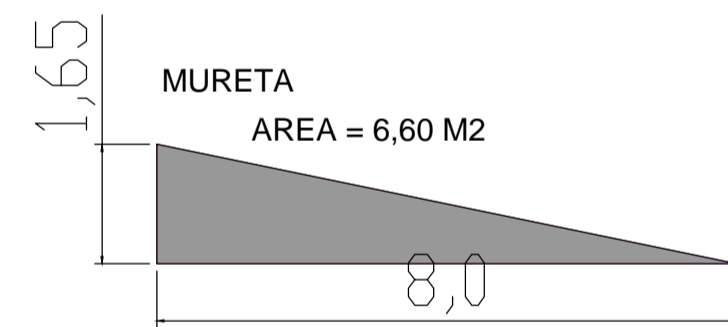


DETALHE 3. DETALHE MURETA DE RAMPA DE ACESSIBILIDADE

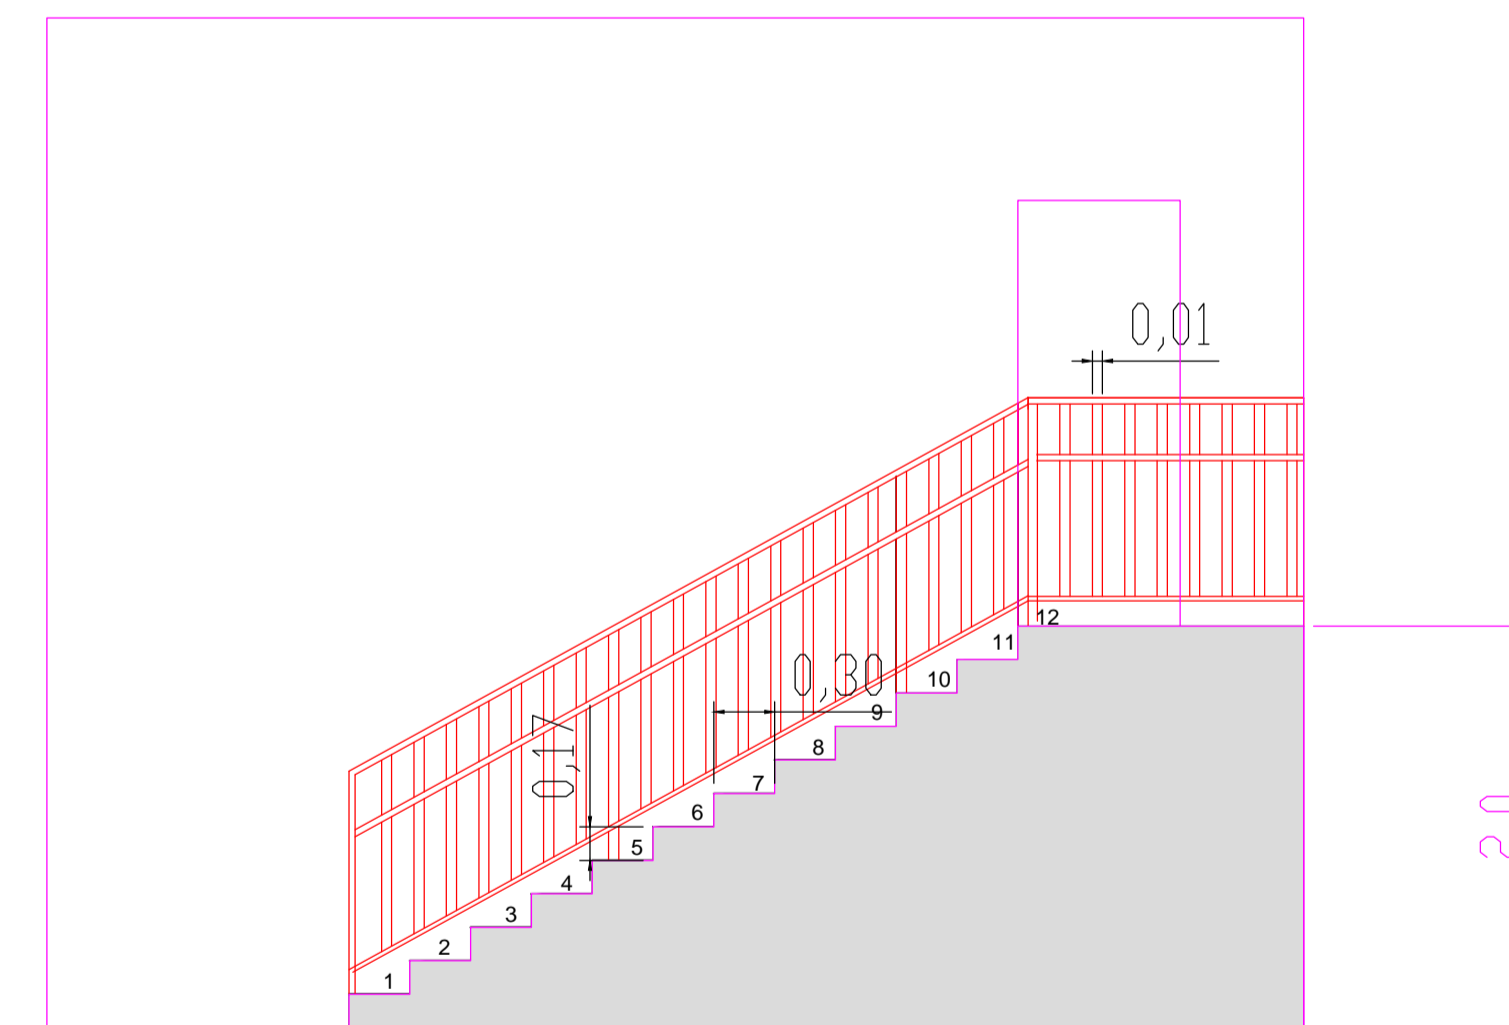

VISTA LATERAL - ESCADA DOS FUNDOS

FACHADA AREA DE ESCADA = 12,11 M2  
PISO DE ESCADA AREA = 5,40 M2

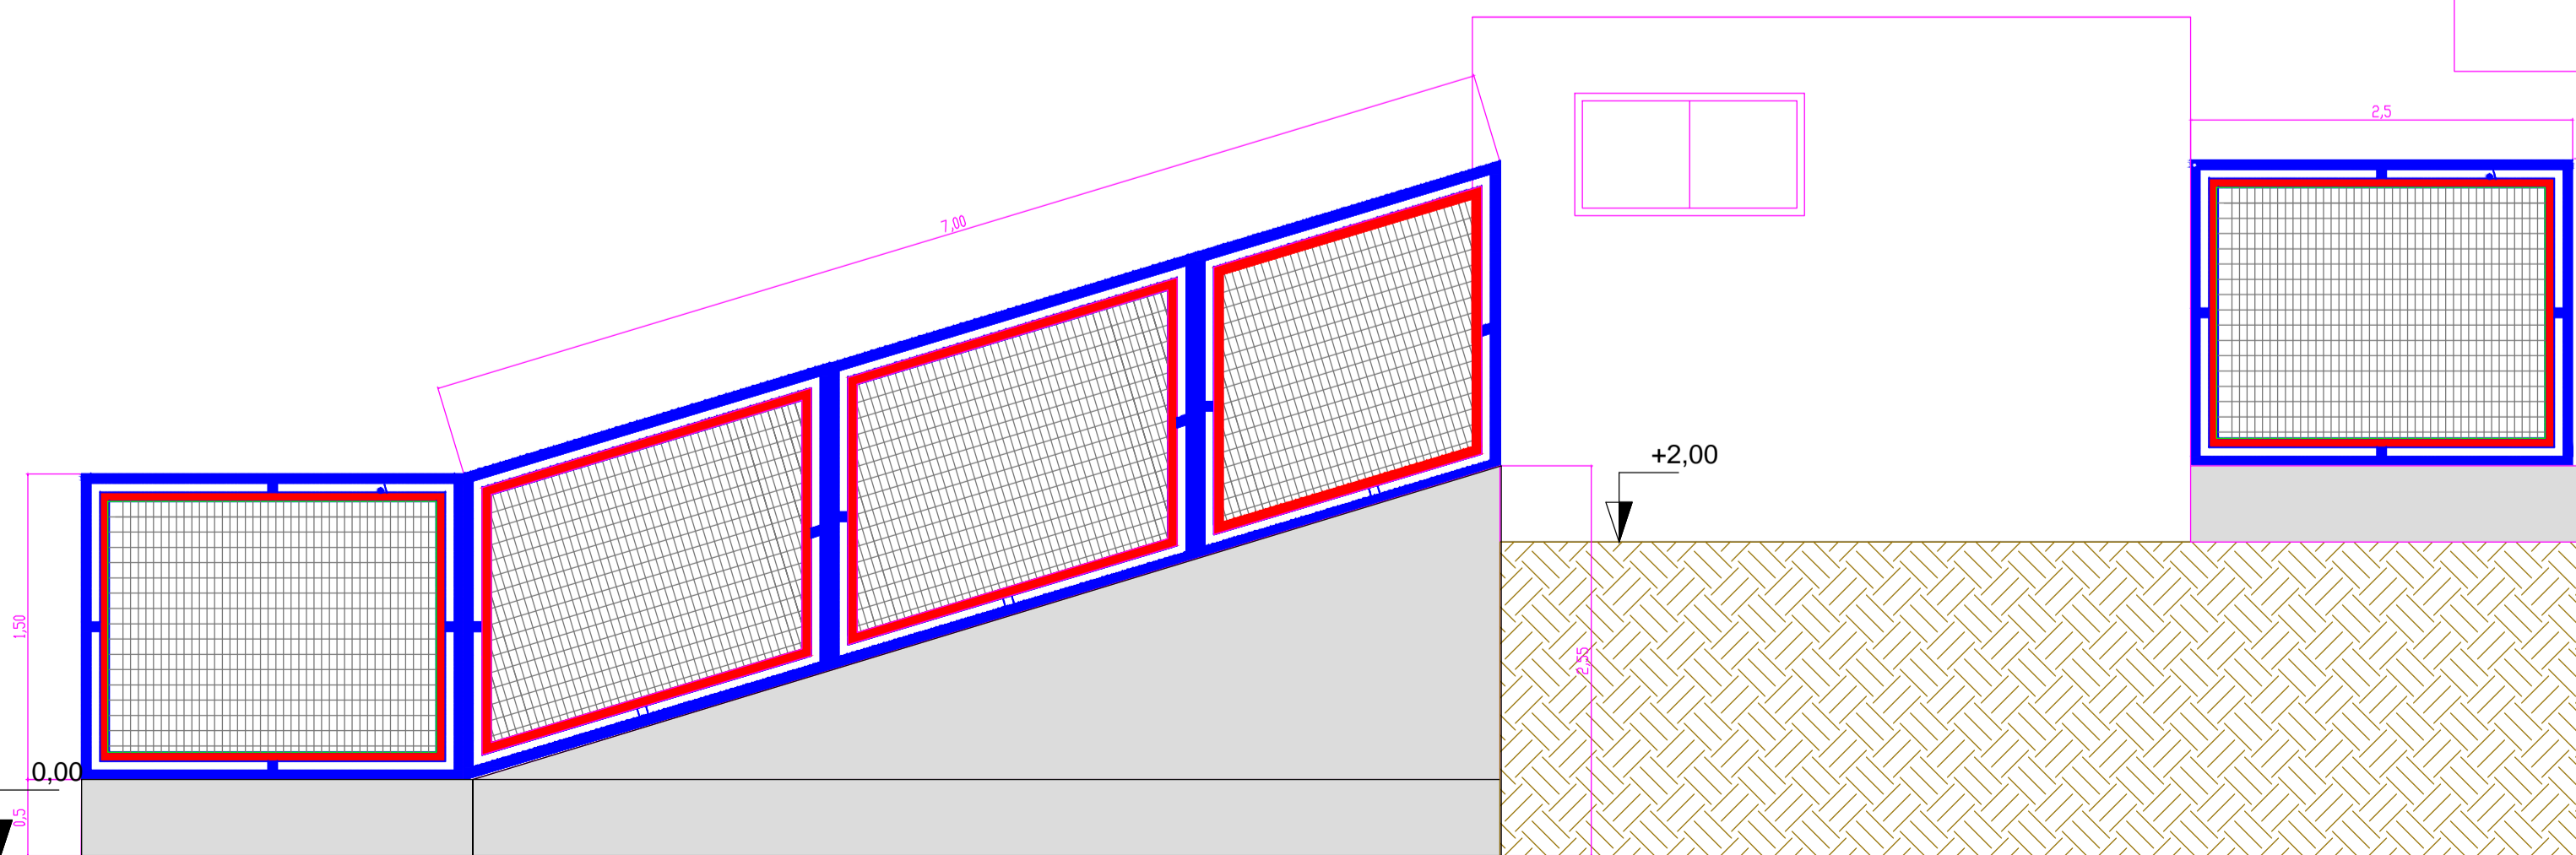

AREA DE MURO = 10,27 M2 - NIVEL 0,50 AO 2,50 M

ESTADÍSTICA			
ÁREA DO TERRENO:.....	0,00 m2	COEF. DE APROV.:.....	0,00
ÁREA EXISTENTE:.....	0,00 m2	TAXA DE OCUPAÇÃO:.....	00,00 %
ÁREA A CONSTRUIR:.....	0,000m2	TAXA DE IMPERM.:.....	00,0 %
ÁREA TOTAL:.....	0,000 m2		

APROVAÇÃO PÚBLICA	

PROJETO ARQUITETÔNICO			
OBRA:	PAISAGISMO, PASSEIO, DRENAGEM PLUVIAL DA UBS BAIRRO IGUAÇU		
PROPRIETÁRIO:	MUNICÍPIO DE CÉU AZUL		
RESP. TÉCNICO - PROJETO E EXECUÇÃO:	JOÃO YASUJI SAKAI CREA PR-21.735/D	PROPRIETÁRIO:	MUNICÍPIO DE CÉU AZUL CNPJ: 76.296.472/0001-01
DESENHO:	RODRIGO	ENDEREÇO OBRA:	Rua Arnaldo Busato ,Quadra 192 , Lotes 01-B-1, BAIRRO IGUAÇU
DATA:	MAR/15	FRANCHA:	03
ESCALA:	INDICADA	CONTEÚDO:	03
A APROVAÇÃO DO PRESENTE PROJETO PELA PREFEITURA NÃO RECONHECE A PROPRIEDADE DO IMÓVEL			