



RUA NITERÓI


ESCALA - 1:400

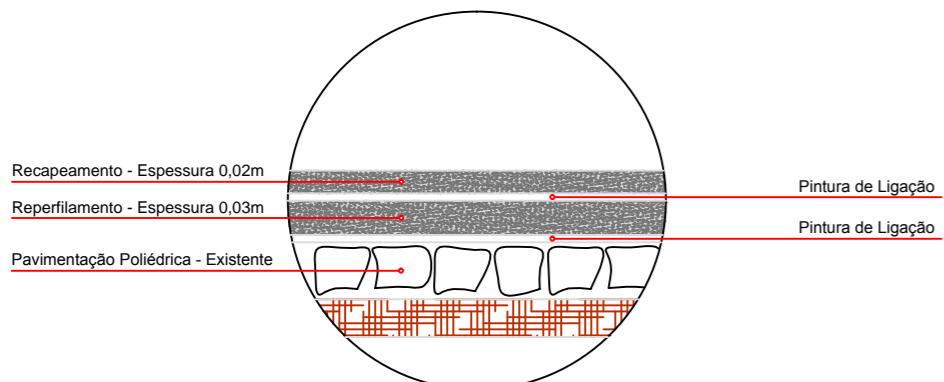


DET. CORTE TRANSVERSAL
SEM ESCALA

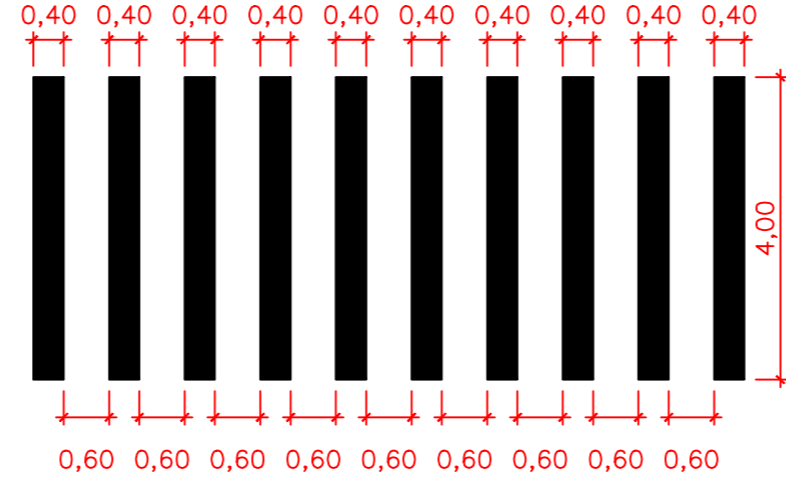



DET. FAIXA DE PEDRESTE
ESCALA - 1:100

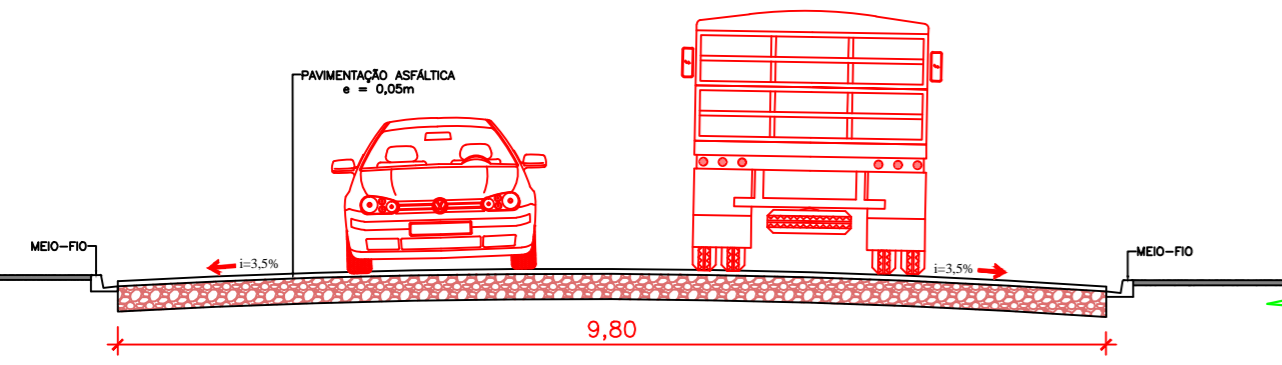

CORTE TRANSVERSAL
ESCALA - 1:75

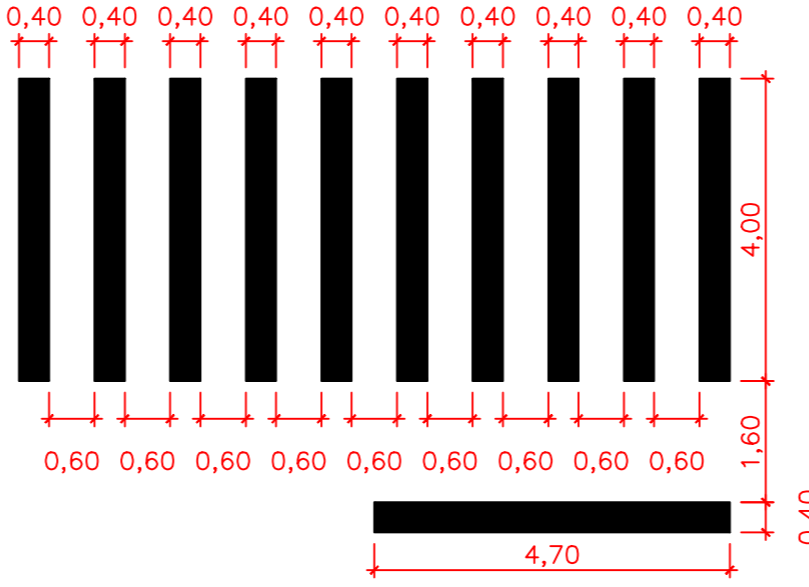

DET. PLACA LOGRADOURO
ESCALA 1:50

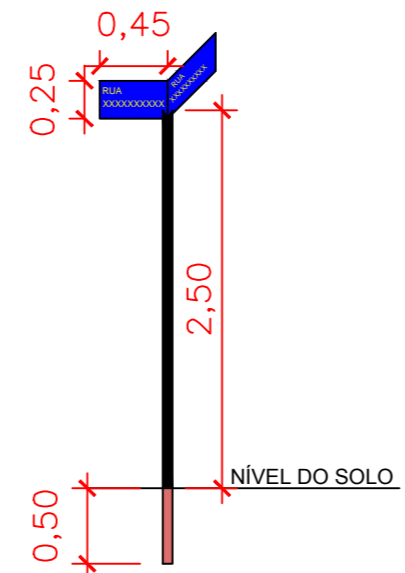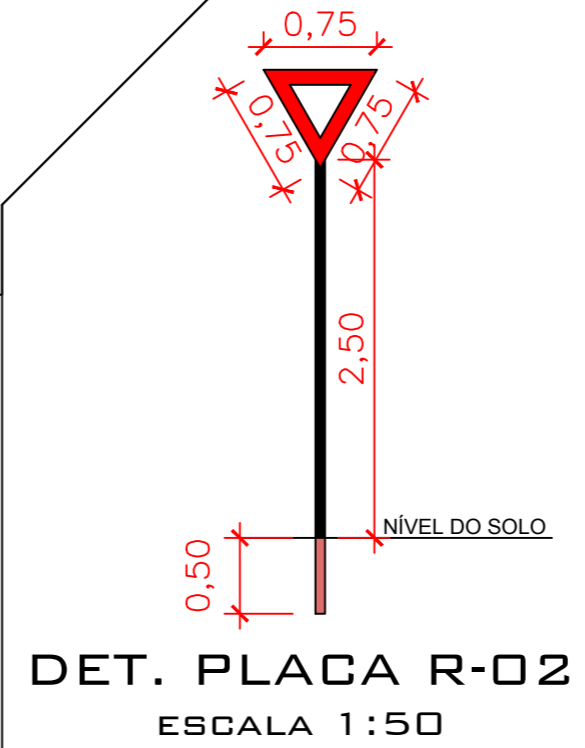

QUANTITATIVO DOS SERVIÇOS

LEGENDA	DESCRIÇÃO	QUANTIDADE
	PLACA DE REGULAMENTAÇÃO REFLETIVA MODELO R-02.	--
	PLACA DE REGULAMENTAÇÃO REFLETIVA MODELO R-02.	01 UNI. 0,25 m²
	PLACA DE INDICAÇÃO DE LOGRADOURO DIMENSÃO=0,45mx0,25m	04 UNI.
	FAIXA DE PEDRESTE SEM FAIXA RETENÇÃO COM TINTA REFLETIVA À BASE DE RESINA NA COR BRANCA COM MICROESFERAS DE VIDRO.	16,00 m²
	FAIXA DE PEDRESTE COM FAIXA RETENÇÃO COM TINTA REFLETIVA À BASE DE RESINA NA COR BRANCA COM MICROESFERAS DE VIDRO.	17,88 m²
	RECAPE ASFÁLTICO COM ESPESSURA 0,05 m.	1.084,74 m²
	SUPORTE PARA PLACA DE LOGRADOURO E ADVERTENCIA	03 UNIDADES

PROJETO TÉCNICO

RECAPE ASFÁLTICO SOBRE PAVIMENTAÇÃO POLIÉDRICA

Rua Niterói - Bairro União - CÉU AZUL-PR

APROVAÇÕES / OBSERVAÇÕES:

BAIRRO: UNIÃO	CIDADE: CÉU AZUL - PR	
PROPRIETÁRIO: PREFEITURA MUNICIPAL DE CÉU AZUL-PR CNPJ: 76.206.473/0001-01	PROJETO: GUSTAVO FRANCESCHINI ENGENHEIRO CIVIL CREA-PR 126178/D g.franceschini@hotmail.com (45)8403-8697	
ÁREA: 1.084,74 m²	CONTEUDO: Projeto de recape asfáltico sobre pavimentação poliédrica na rua Niterói e detalhes.	FORMATO: A2
ESCALA: INDICADA	DATA: MARÇO/ 2016	PRANCHA: 01/07
A APROVAÇÃO DO PRESENTE PROJETO PERANTE A PREFEITURA NÃO RECONHECE A PROPRIEDADE DO IMÓVEL.		