RUA DAS CANGERANAS
Escala - 1:400

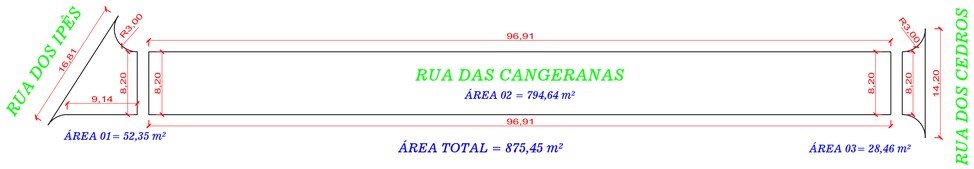

RUA DAS CANGERANAS
Escala - 1:400

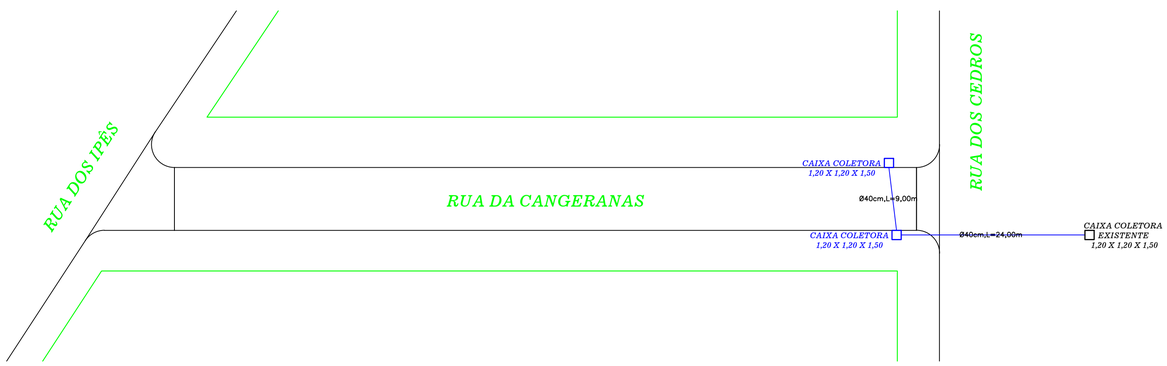

IMPLANTAÇÃO DE GALERIA RUA DAS CANGERANAS
Escala - 1:400

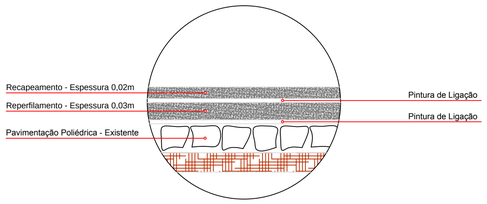

DET. CORTE TRANSVERSAL
SEM ESCALA

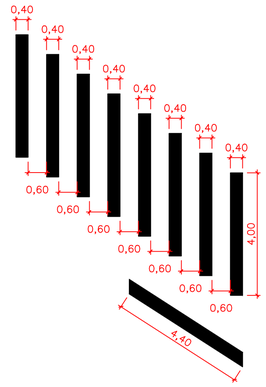

DET. FAIXA DE PEDRESTE
Escala - 1:100

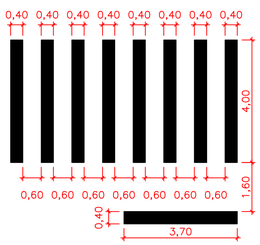

DET. FAIXA DE PEDRESTE
Escala - 1:100

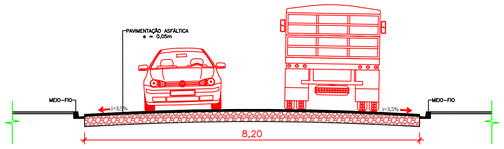

CORTE TRANSVERSAL
Escala - 1:75

QUANTITATIVO DOS SERVIÇOS

LEGENDA	DESCRIÇÃO	QUANTIDADE
	PLACA DE REGULAMENTAÇÃO REFLETIVA MODELO R-02.	--
	PLACA DE REGULAMENTAÇÃO REFLETIVA MODELO R-02.	02 UNI. 0,50 m²
	PLACA DE INDICAÇÃO DE LOGRADOURO DIMENSÃO=0,45mx0,25m	04 UNI.
	FAIXA DE PEDRESTE COM FAIXA RETENÇÃO COM TINTA REFLETIVA Á BASE DE RESINA NA COR BRANCA COM MICROESFERAS DE VIDRO.	28,84 m²
	RECAPE ASFÁLTICO COM ESPESSURA 0,05 m.	875,45 m²
	SUPORTE PARA PLACA DE LOGRADOURO E ADVERTENCIA	04 UNIDADES
	ESCAVAÇÃO MECÂNICA DE VALA COM PROFUNDIDADE DE 1,40 m E LARGURA DE 0,60 m COM EXTENSÃO DE 33,00 m.	27,72 m³
	TUBO DE CONCRETO PARA REDE COLETORA DE ÁGUAS PLUVIAIS COM DIÂMETRO DE 400 mm.	33,00 m
	REATERRO DE VALA COM PROFUNDIDADE DE 1,00 m E LARGURA DE 0,60 m E EXTENSÃO DE 33,00 m.	19,80 m³
	CAIXA COLETORA COM DIMENSÕES DE 1,20mX1,20mX1,50m	2 Un.

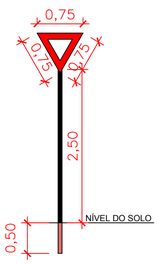

DET. PLACA LOGRADOURO
ESCALA 1:50

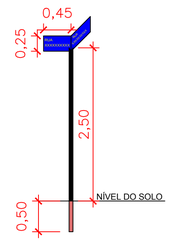

DET. PLACA R-02
ESCALA 1:50

PROJETO TÉCNICO
RECAPE ASFÁLTICO SOBRE PAVIMENTAÇÃO POLIÉDRICA

Rua das Cangeranas - Bairro Boa Vista - CÉU AZUL-PR

APROVAÇÕES / OBSERVAÇÕES:

BAIRRO: BOA VISTA

CIDADE: CÉU AZUL - PR

PROPRIETÁRIO:
PREFEITURA MUNICIPAL DE CÉU AZUL-PR
CNPJ: 76.206.473/0001-01

PROJETO:
GUSTAVO FRANCESCHINI
ENGENHEIRO CIVIL CREA-PR 126178/D
g.franceschini@hotmail.com
(45)8403-8697

PROJETO:

ÁREA: 875,45 m²

ESCALA: INDICADA

DATA: MARÇO/ 2016

CONTEUDO:
Projeto de recape asfáltico e galeria pluvial sobre pavimentação poliédrica na rua das Cangeranas e detalhes.

FORMATO: A1

PRANCHA: 02/07

A APROVAÇÃO DO PRESENTE PROJETO PERANTE A PREFEITURA NÃO RECONHECE A PROPRIEDADE DO IMÓVEL.