


QUANTITATIVO DOS SERVIÇOS

LEGENDA	DESCRIÇÃO	QUANTIDADE
	PLACA DE REGULAMENTAÇÃO REFLETIVA MODELO R-02.	--
	PLACA DE REGULAMENTAÇÃO REFLETIVA MODELO R-02.	02 UNI. 0,50 m ²
	PLACA DE INDICAÇÃO DE LOGRADOURO DIMENSÃO=0,45m x 0,25m	04 UNI.
	FAIXA DE PEDRESTE COM FAIXA RETENÇÃO COM TINTA REFLETIVA À BASE DE RESINA NA COR BRANCA COM MICROESFERAS DE VIDRO.	33,71 m ²
	RECAPE ASFÁLTICO COM ESPESSURA 0,05 m.	643,94 m ²
	SUPORTE PARA PLACA DE LOGRADOURO E ADVERTENCIA	04 UNIDADES




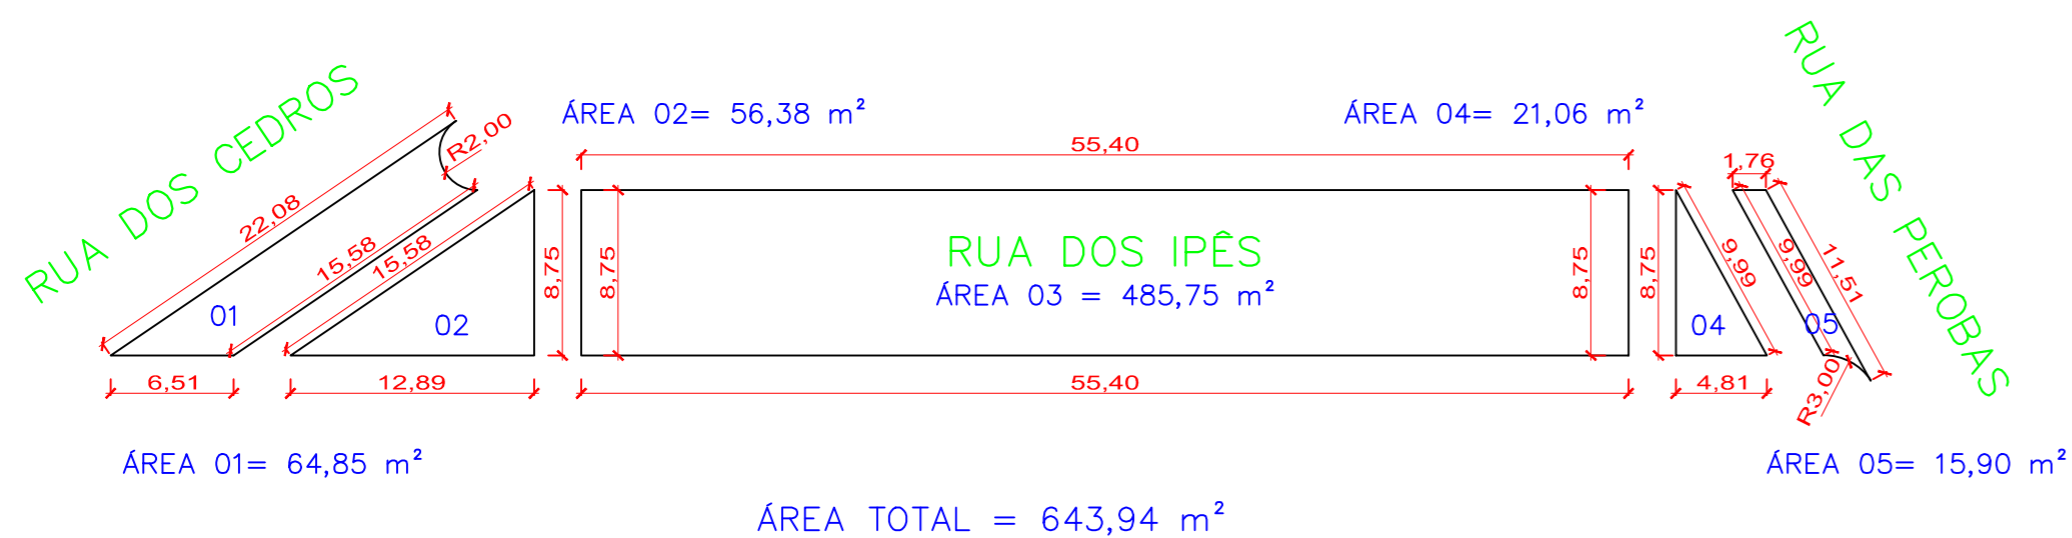


PROJETO TÉCNICO

RECAPE ASFÁLTICO SOBRE PAVIMENTAÇÃO POLIÉDRICA

Rua dos Ipês - Bairro Boa Vista - CÉU AZUL-PR

APROVAÇÕES / OBSERVAÇÕES:

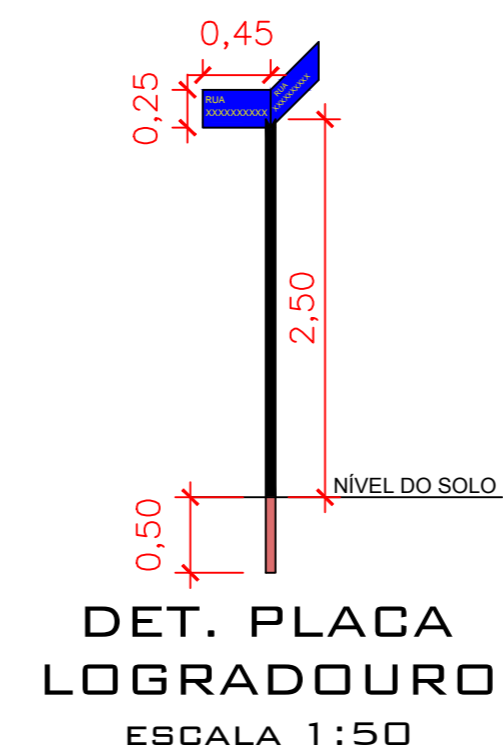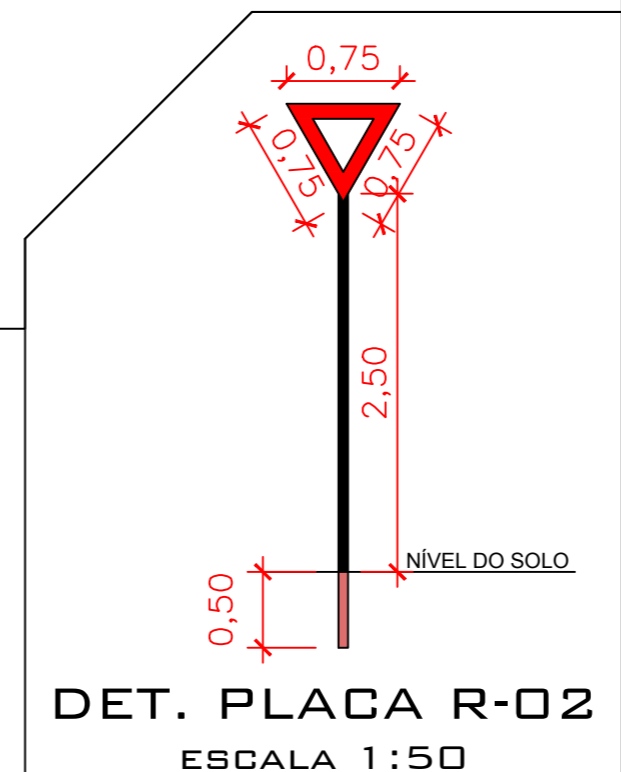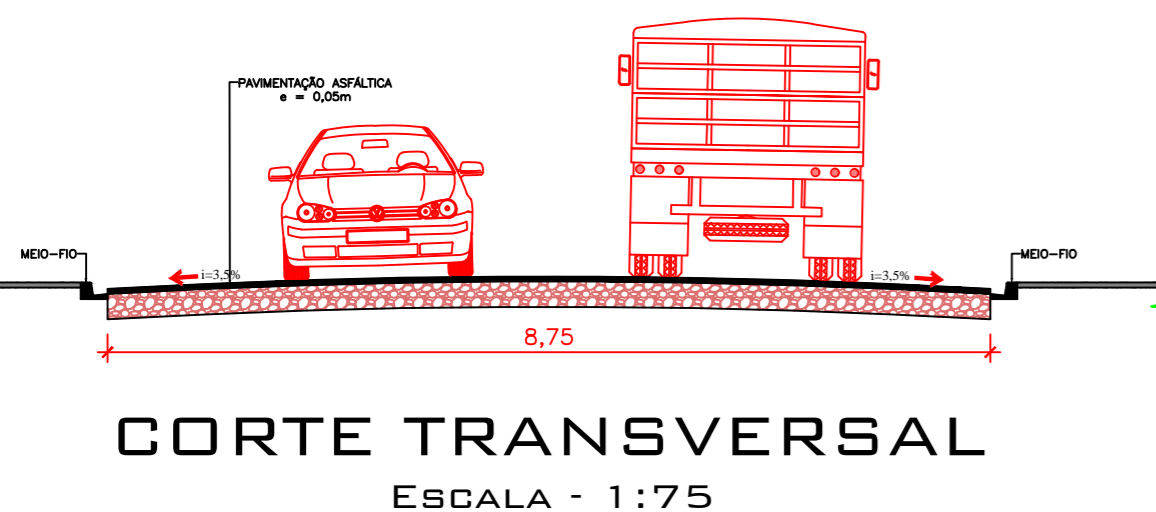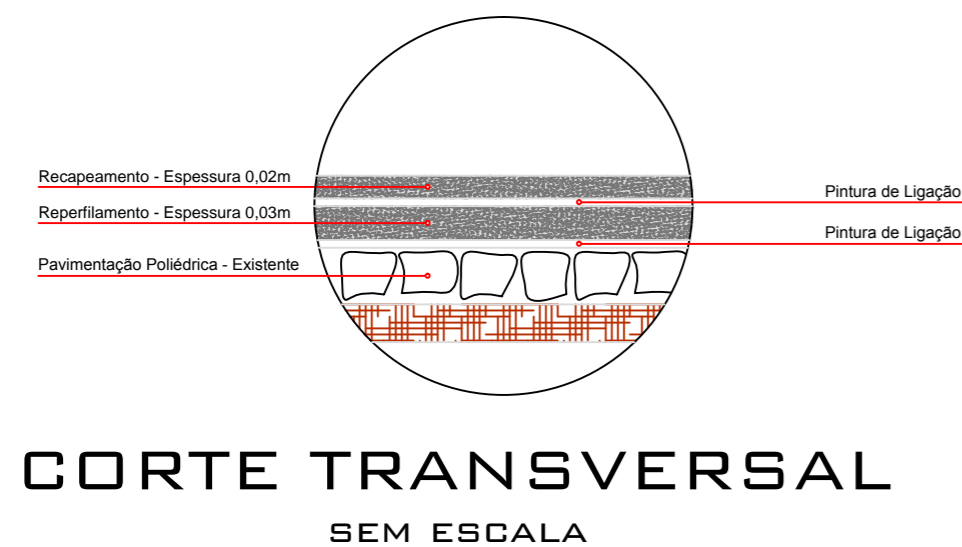

BAIRRO: BOA VISTA	CIDADE: CÉU AZUL - PR	PROJETO:
PROPRIETÁRIO: PREFEITURA MUNICIPAL DE CÉU AZUL-PR CNPJ: 76.206.473/0001-01	PROJETO: GUSTAVO FRANCESCHINI ENGENHEIRO CIVIL CREA-PR 126178/D g.franceschini@hotmail.com (45)8403-8697	
ÁREA: 643,94 m ²	CONTEUDO: Projeto de recape asfáltico sobre pavimentação poliédrica na rua dos Ipês e detalhes.	FORMATO: A2
ESCALA: INDICADA		PRANCHA: 05/07
DATA: MARÇO/ 2016		
A APROVAÇÃO DO PRESENTE PROJETO PERANTE A PREFEITURA NÃO RECONHECE A PROPRIEDADE DO IMÓVEL.		