




RUA DOS LOUROS
ESCALA - 1:350

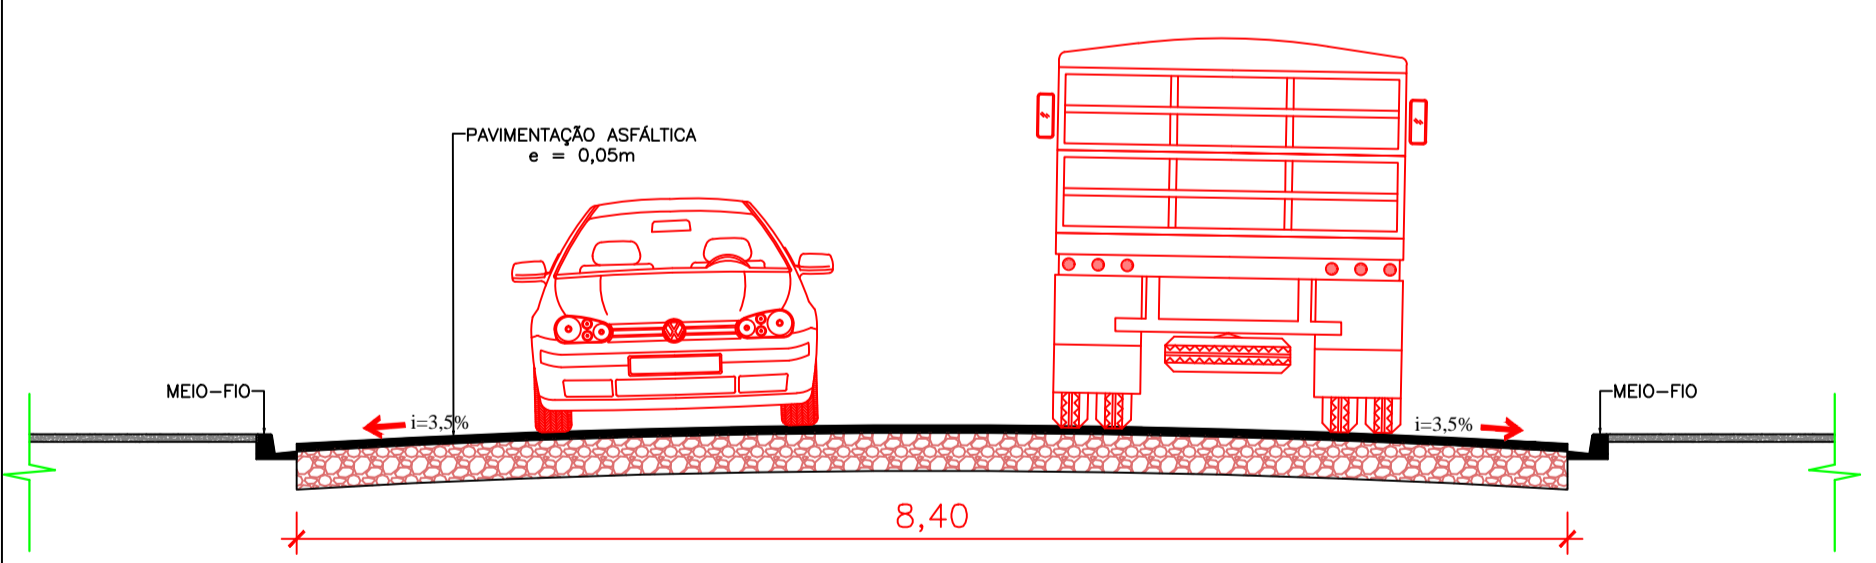


CORTE TRANSVERSAL - TRECHO 01
ESCALA - 1:50

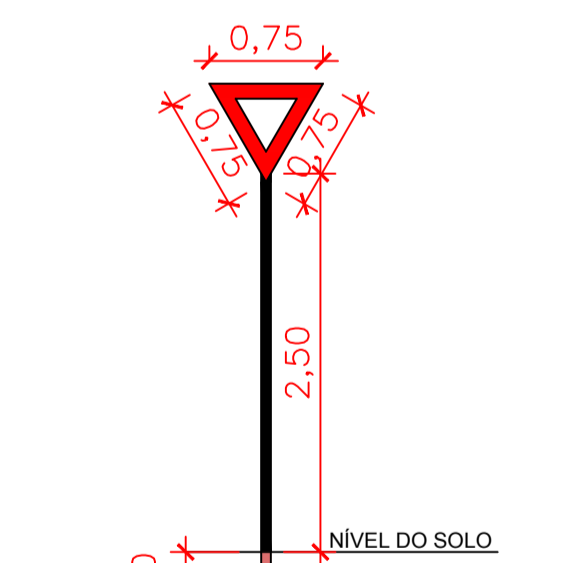


DET. PLACA R-02
ESCALA 1:50

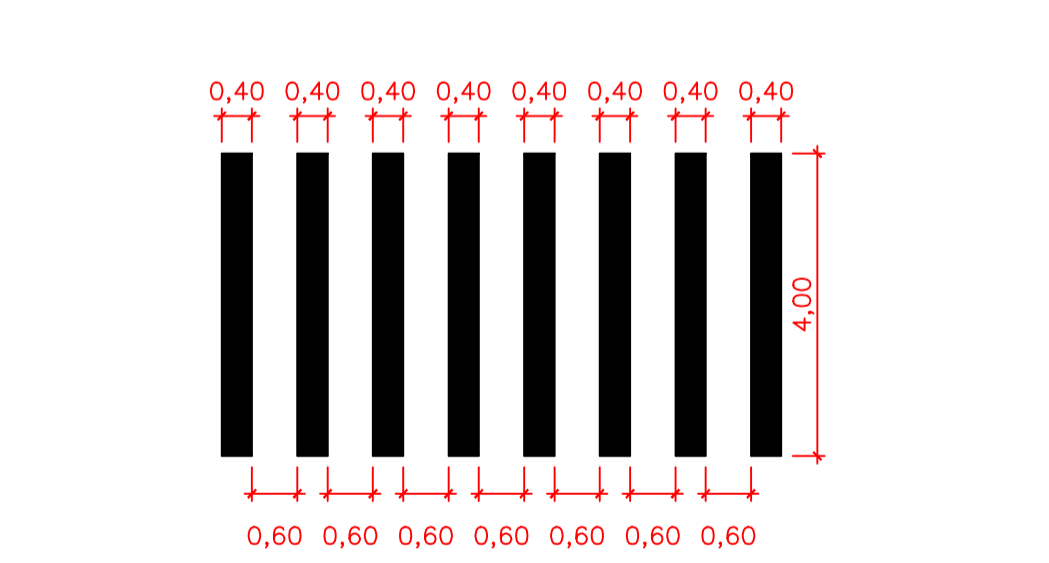


DET. FAIXA DE PEDESTRE
ESCALA 1:100

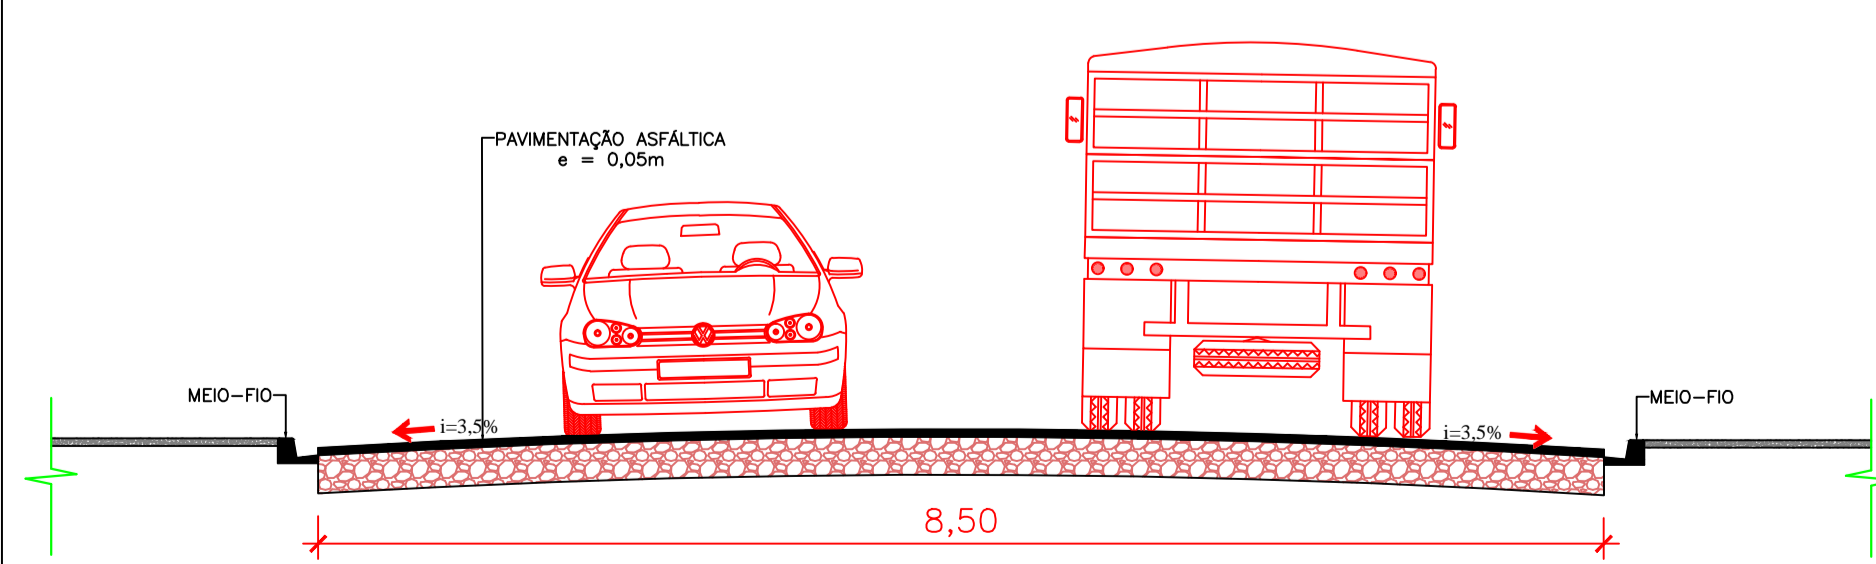

CORTE TRANSVERSAL - TRECHO 02
ESCALA - 1:50

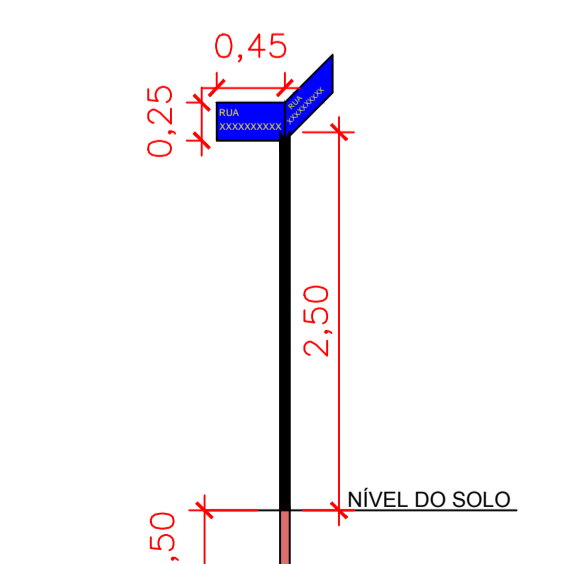


DET. PLACA LOGRADOURO
ESCALA 1:50

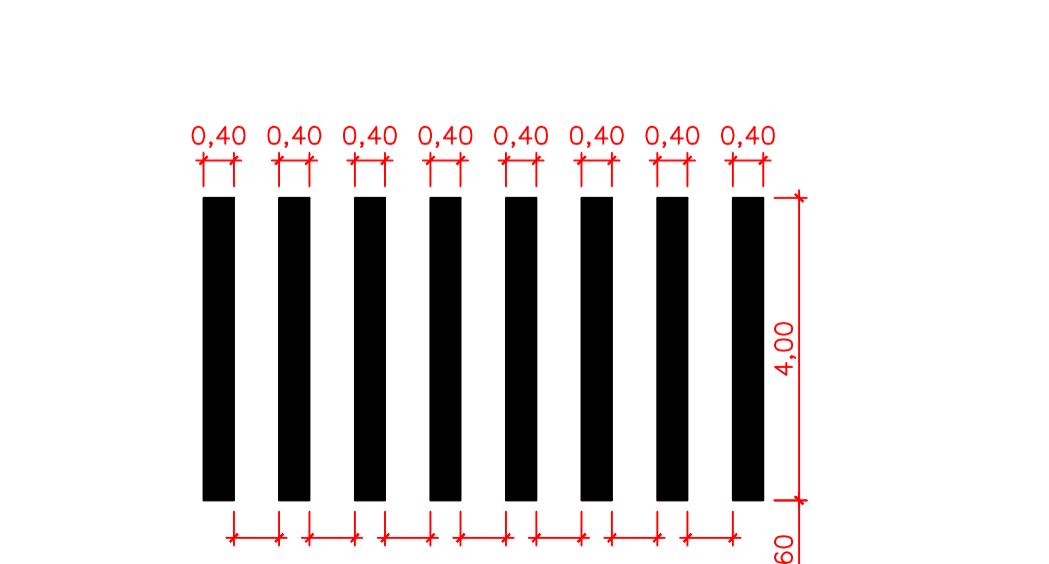

DET. FAIXA DE PEDESTRE
ESCALA 1:100

| QUANTITATIVO DOS SERVIÇOS | | |
|---------------------------|--|--------------------------------|
| LEGENDA | DESCRIÇÃO | QUANTIDADE |
| | PLACA DE REGULAMENTAÇÃO REFLETIVA MODELO R-02. | -- |
| | PLACA DE REGULAMENTAÇÃO REFLETIVA MODELO R-02. | 02 UNI. 0,50 m ² |
| | PLACA DE INDICAÇÃO DE LOGRADOURO DIMENSÃO=0,45mx0,25m | 08 UNI. |
| | FAIXA DE PEDESTRE SEM FAIXA RETENÇÃO COM TINTA REFLETIVA À BASE DE RESINA NA COR BRANCA COM MICROESFERAS DE VIDRO. | 25,60 m ² |
| | FAIXA DE PEDESTRE COM FAIXA RETENÇÃO COM TINTA REFLETIVA À BASE DE RESINA NA COR BRANCA COM MICROESFERAS DE VIDRO. | 28,56 m ² |
| | RECAPE ASFÁLTICO COM ESPESSURA 0,05 m. | 1.615,61 m ² |
| | SUPORTE PARA PLACA DE LOGRADOURO E ADVERTENCIA | 06 UNIDADES |

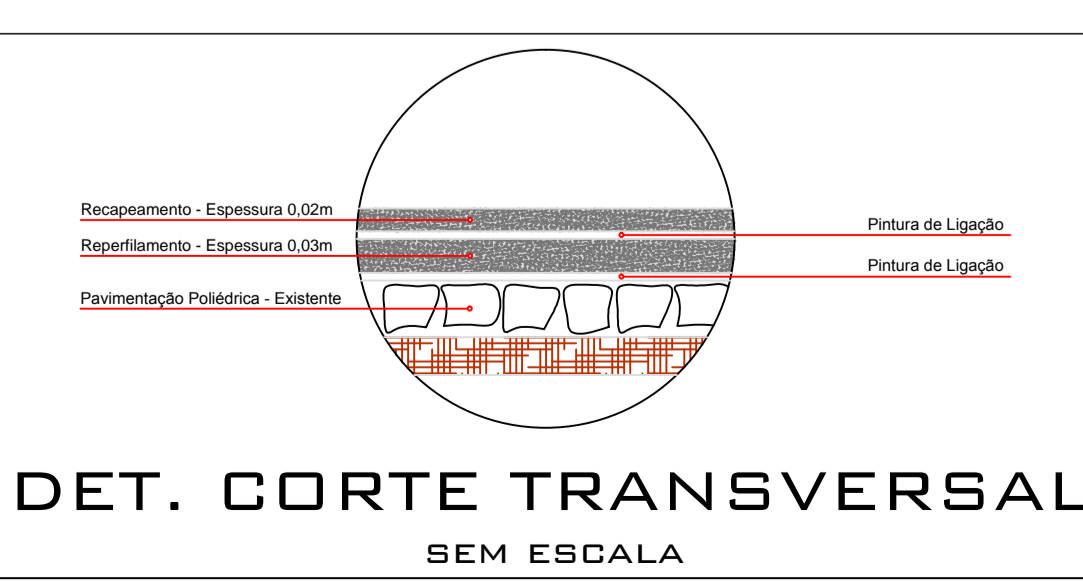

DET. CORTE TRANSVERSAL
SEM ESCALA

PROJETO TÉCNICO
RECAPE ASFÁLTICO SOBRE PAVIMENTAÇÃO POLIÉDRICA

Rua dos Louros - Bairro Boa Vista - CÉU AZUL-PR

APROVAÇÕES / OBSERVAÇÕES:

| | | | |
|--|--|--|-------------------|
| BOA VISTA | | CÉU AZUL - PR | |
| PROPRIETÁRIO: PREFEITURA MUNICIPAL DE CÉU AZUL-PR CNPJ: 76.206.473/0001-01 | | PROJETO: GUSTAVO FRANCESCHINI ENGENHEIRO CIVIL CREA-PR 126178/D g.franceschini@hotmail.com (45)8403-8697 | |
| ÁREA: 1.615,61 m ² | CONTEUDO: Projeto de recape asfáltico sobre pavimentação poliédrica na rua dos Louros e detalhes. | FORMATO: A1 | PRANCHA: 06/07 |
| ESCALA: INDICADA | DATA: MARÇO/ 2016 | A APROVAÇÃO DO PRESENTE PROJETO PERANTE A PREFEITURA NÃO RECONHECE A PROPRIEDADE DO IMÓVEL. | |