



RUA DOS MARFINS

ESCALA - 1:400

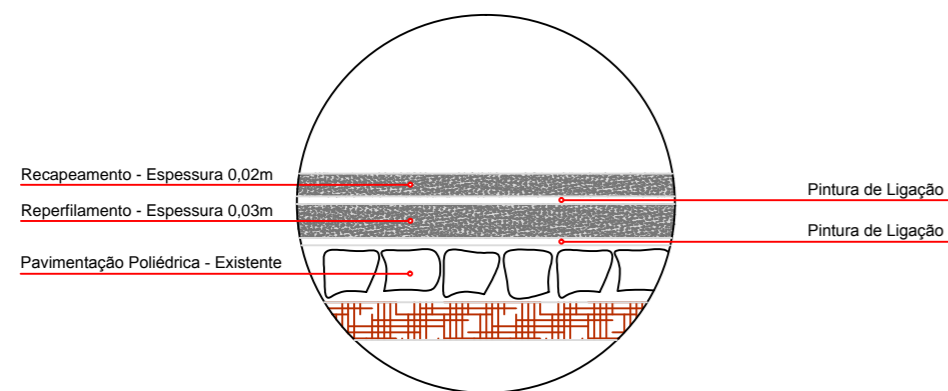


DET. CORTE TRANSVERSAL

SEM ESCALA

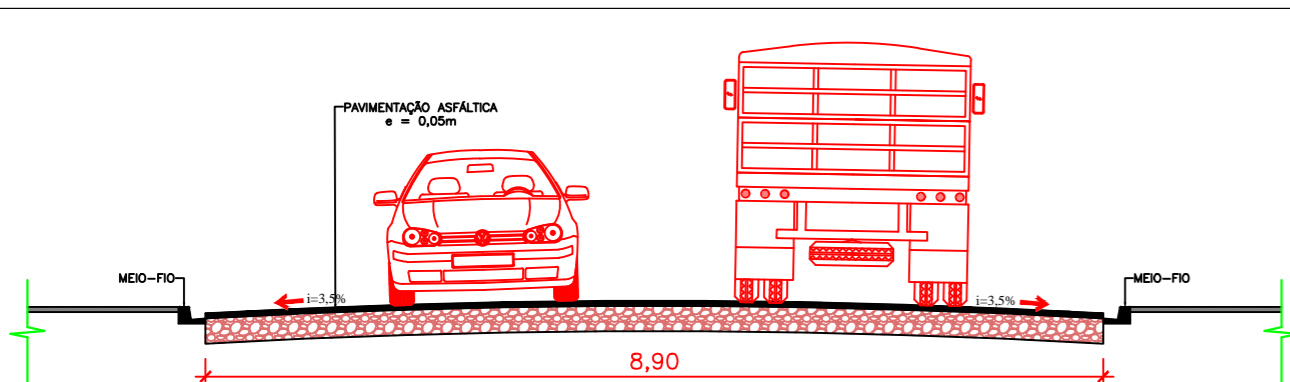



CORTE TRANSVERSAL

ESCALA - 1:75

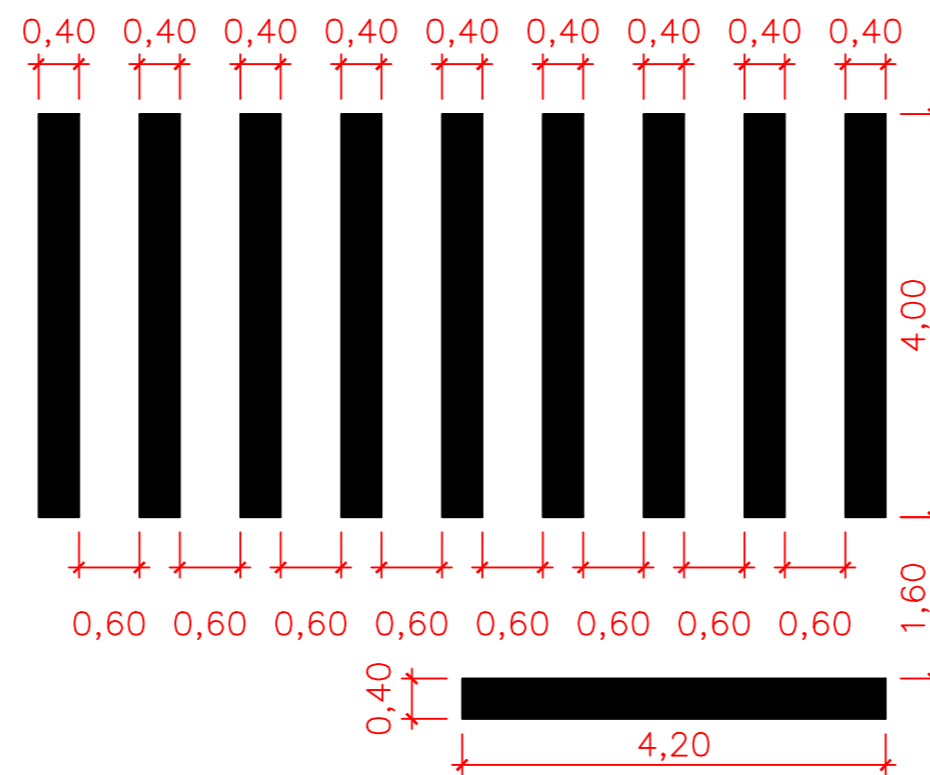

DET. FAIXA DE PEDRESTE

ESCALA - 1:75

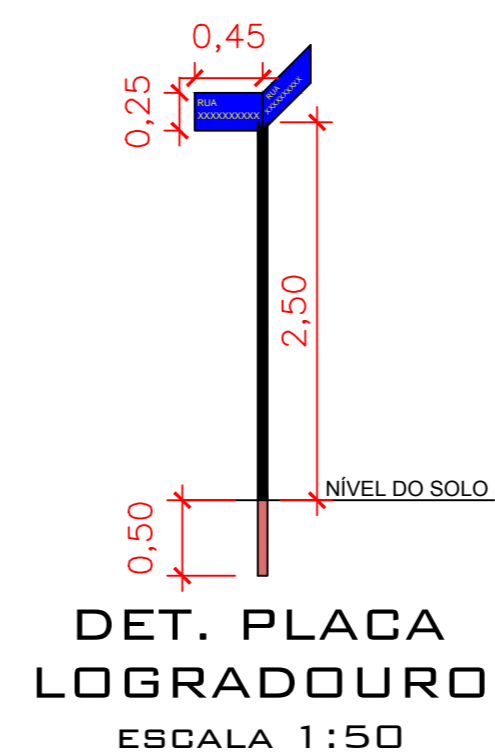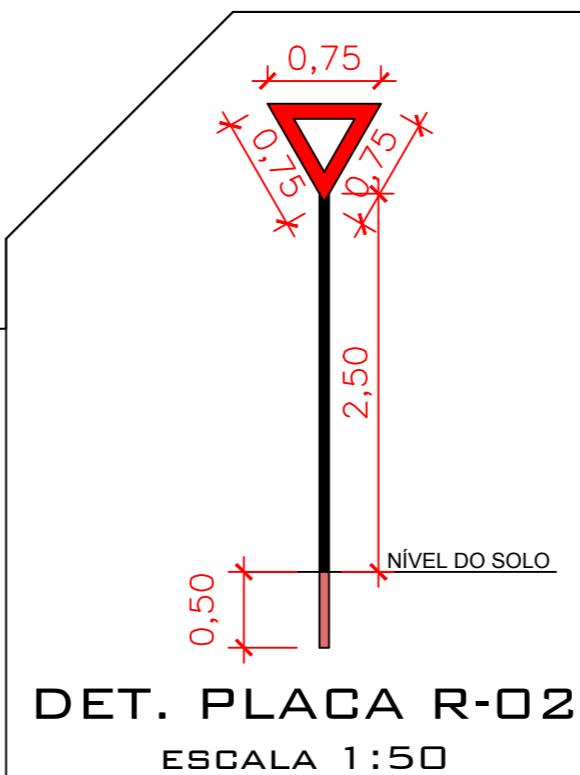

DET. PLACA LOGRADOURO

ESCALA 1:50

QUANTITATIVO DOS SERVIÇOS

LEGENDA	DESCRIÇÃO	QUANTIDADE
	PLACA DE REGULAMENTAÇÃO REFLETIVA MODELO R-02.	--
	PLACA DE REGULAMENTAÇÃO REFLETIVA MODELO R-02.	02 UNI. 0,50 m ²
	PLACA DE INDICAÇÃO DE LOGRADOURO DIMENSÃO=0,45mx0,25m	04 UNI.
	FAIXA DE PEDRESTE COM FAIXA RETENÇÃO COM TINTA REFLETIVA Á BASE DE RESINA NA COR BRANCA COM MICROESFERAS DE VIDRO.	32,16 m ²
	RECAPE ASFÁLTICO COM ESPESSURA 0,05 m.	862,12 m ²
	SUPORTE PARA PLACA DE LOGRADOURO E ADVERTENCIA	04 UNIDADES

PROJETO TÉCNICO

RECAPE ASFÁLTICO SOBRE PAVIMENTAÇÃO POLIÉDRICA

Rua dos Marfins - Bairro Boa Vista - CÉU AZUL-PR

APROVAÇÕES / OBSERVAÇÕES:

BAIRRO:
BOA VISTA

CIDADE:
CÉU AZUL - PR

PROPRIETÁRIO:

PREFEITURA MUNICIPAL DE CÉU AZUL-PR
CNPJ: 76.206.473/0001-01

PROJETO:

GUSTAVO FRANCESCHINI
ENGENHEIRO CIVIL CREA-PR 126178/D
g.franceschini@hotmail.com
(45)8403-8697

PROJETO:



ÁREA: 862,12 m²

CONTEUDO:

Projeto de recape asfáltico sobre
pavimentação poliédrica na rua dos
Marfins e detalhes.

FORMATO:
A2

ESCALA: INDICADA

PRANCHA:

07/07

DATA: MARÇO/ 2016

A APROVAÇÃO DO PRESENTE PROJETO PERANTE A PREFEITURA NÃO RECONHECE A PROPRIEDADE DO IMÓVEL.