



CIDADE DE CÉU AZUL

ESTADO DO PARANÁ

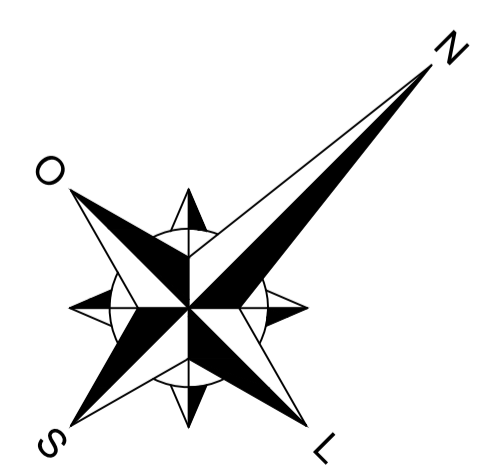

BOA VISTA

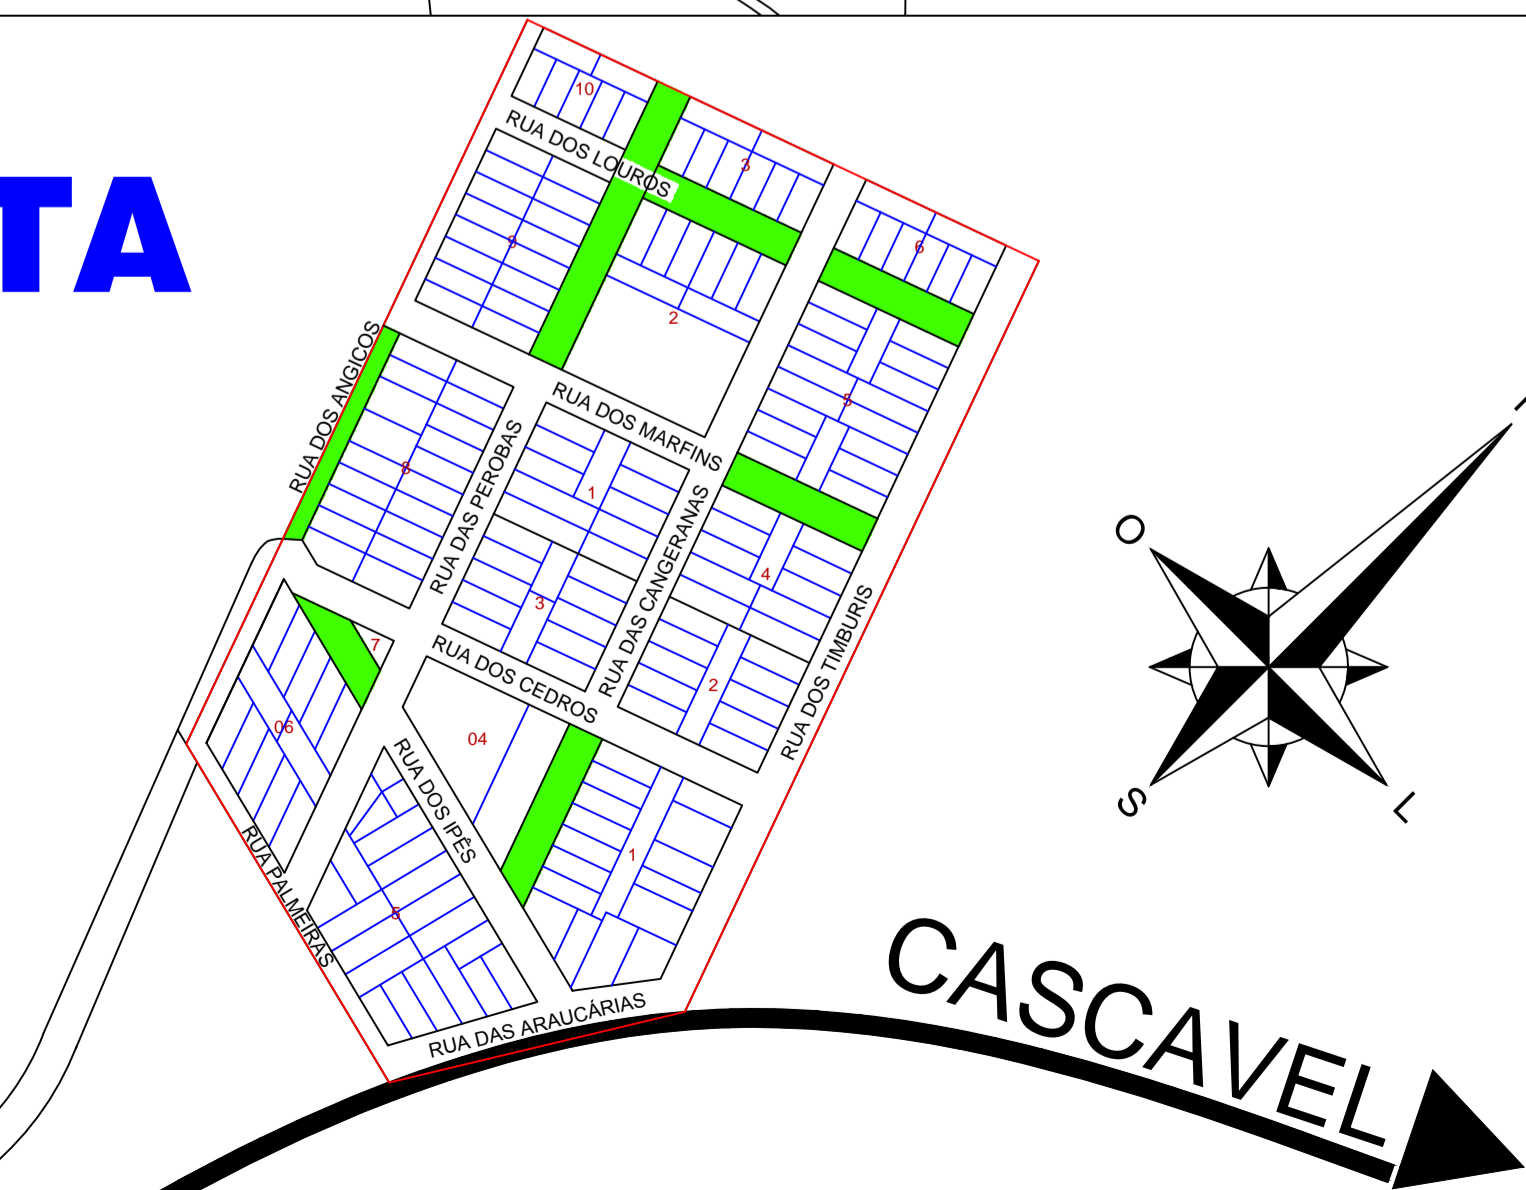

MAPA DE LOCALIZAÇÃO		
RECAPE ASFÁLTICO SOBRE PAVIMENTAÇÃO POLIÉDRICA		
PROPRIETÁRIO:	PROJETO:	PROJETO:
PREFEITURA MUNICIPAL DE CÉU AZUL-PR CNPJ: 76.206.473/0001-01	GUSTAVO FRANCESCINI ENGENHEIRO CIVIL CREA-PR 126178/D g.franceschini@hotmail.com (45)8403-8697	
ÁREA:	CONTEUDO:	FORMATO:
---	Mapa de localização das ruas que receberão recape asfáltico.	A1
ESCALA:	DATA:	PRANCHA:
INDICADA	MAIO / 2016	01/01
A APROVAÇÃO DO PRESENTE PROJETO PERANTE A PREFEITURA NÃO RECONHECE A PROPRIEDADE DO IMÓVEL.		