

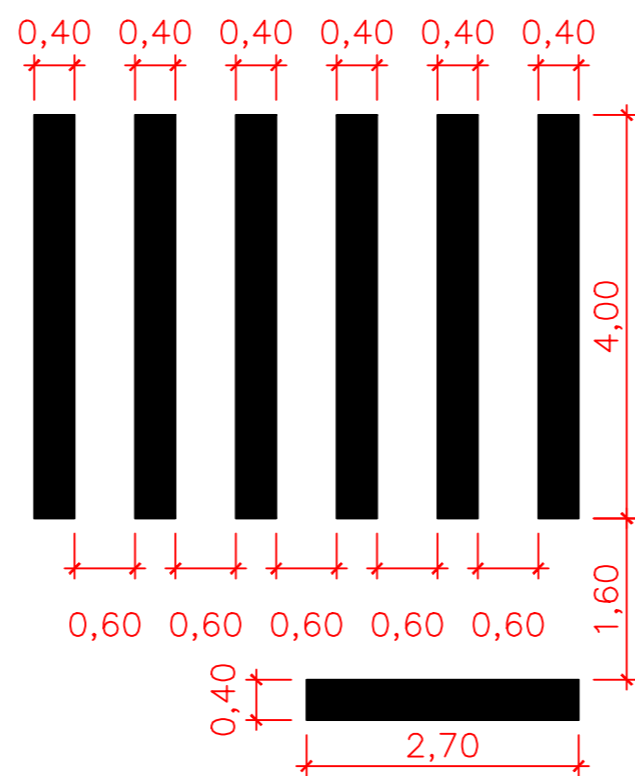
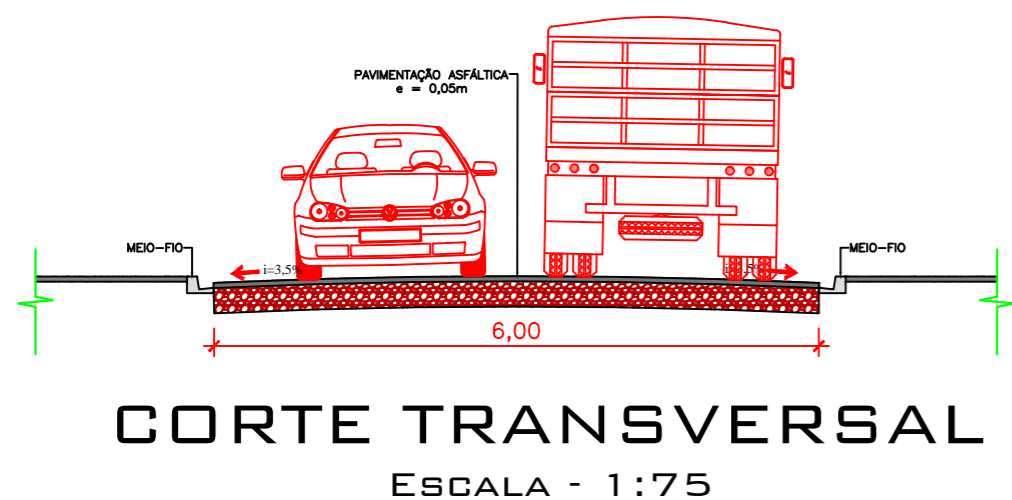
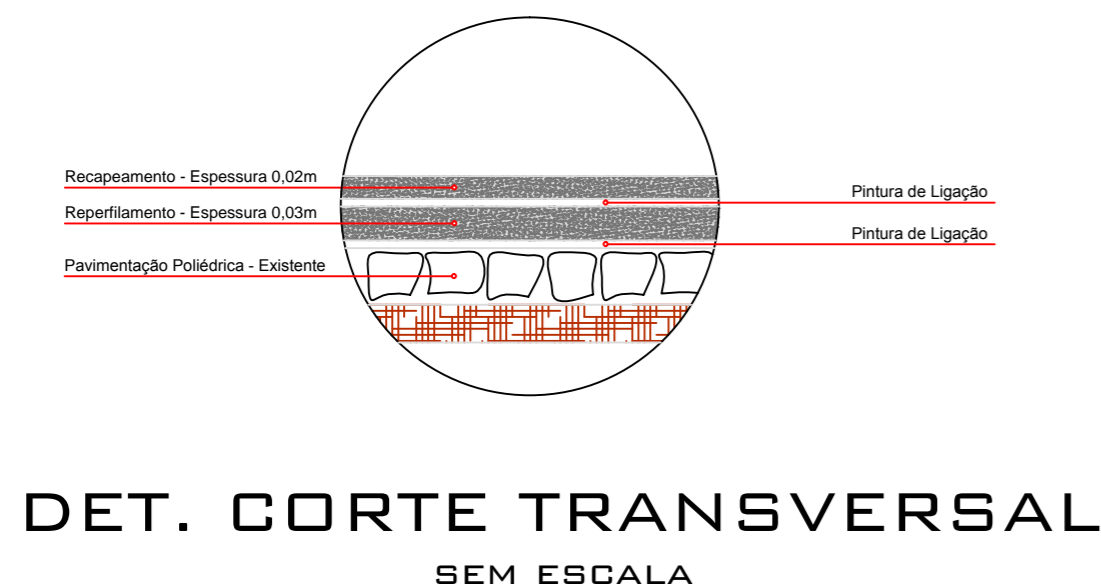


RUA DA FRATERNIDADE

ESCALA - 1:400

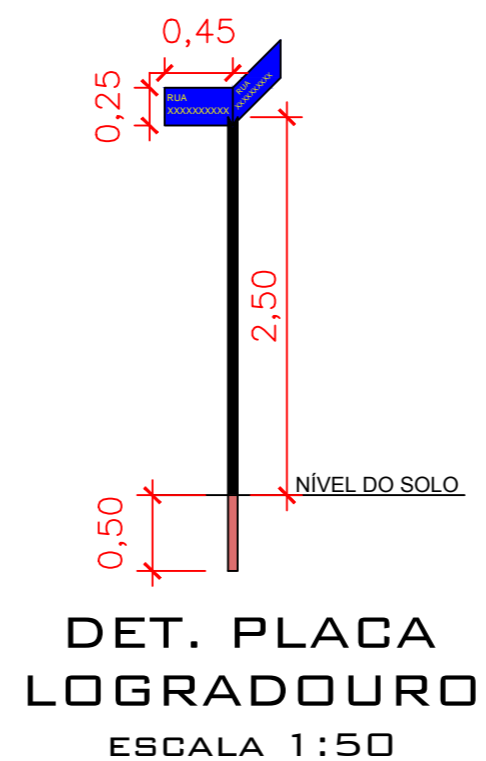

DET. FAIXA DE PEDRESTE
ESCALA - 1:75

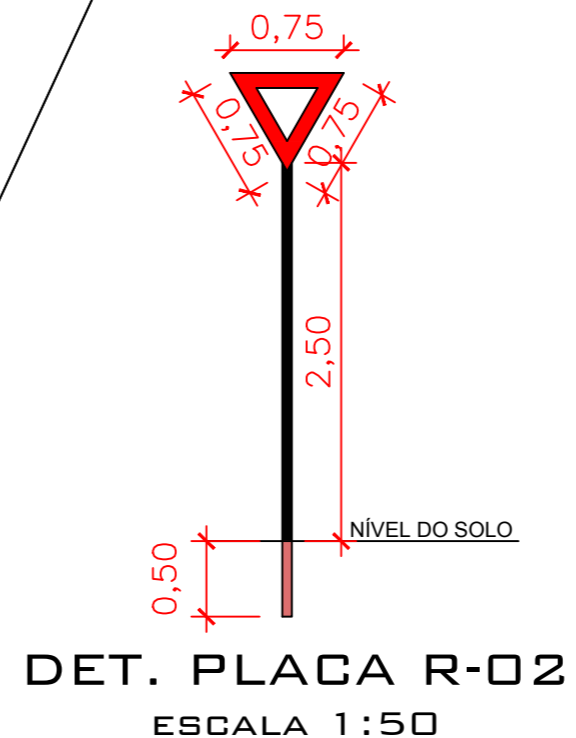

QUANTITATIVO DOS SERVIÇOS

| LEGENDA | DESCRIÇÃO | QUANTIDADE |
|---------|--|--------------------------------|
| | PLACA EXISTENTE E MANTIDA DE REGULAMENTAÇÃO REFLETIVA MODELO R-02. | EXISTENTE 01 UNI. |
| | PLACA DE REGULAMENTAÇÃO REFLETIVA MODELO R-02. | 01 UNI. 0,25 m ² |
| | PLACA DE INDICAÇÃO DE LOGRADOURO DIMENSÃO=0,45mx0,25m | 04 UNI. |
| | FAIXA DE PEDRESTE COM FAIXA RETENÇÃO COM TINTA REFLETIVA À BASE DE RESINA NA COR BRANCA COM MICROESFERAS DE VIDRO. | 21,36 m ² |
| | RECAPE ASFÁLTICO COM ESPESSURA 0,05 m. | 653,16 m ² |
| | SUPORTE PARA PLACA DE LOGRADOURO E ADVERTENCIA | 03 UNIDADES |
| | MEIO-FIO DE CONCRETO PRÉ-MOLDADO DIMENSÕES=0,12x0,15x0,30x1,00 | 16,08 m. |

PROJETO TÉCNICO

RECAPE ASFÁLTICO SOBRE PAVIMENTAÇÃO POLIÉDRICA

Rua da Fraternidade - Bairro União - CÉU AZUL-PR

APROVAÇÕES / OBSERVAÇÕES:

| | |
|---|---|
| BAIRRO: UNIÃO | CIDADE: CÉU AZUL - PR |
| PROPRIETÁRIO: PREFEITURA MUNICIPAL DE CÉU AZUL-PR CNPJ: 76.206.473/0001-01 | PROJETO: GUSTAVO FRANCESCHINI ENGENHEIRO CIVIL CREA-PR 126178/D g.franceschini@hotmail.com (45)8403-8697 |
| ÁREA: 653,16 m ² | CONTEUDO: Projeto de recape asfáltico sobre pavimentação poliédrica na rua da Fraternidade e detalhes. |
| ESCALA: INDICADA | FORMATO: A2 |
| DATA: MARÇO/ 2016 | PRANCHA: 01/12 |
| A APROVAÇÃO DO PRESENTE PROJETO PERANTE A PREFEITURA NÃO RECONHECE A PROPRIEDADE DO IMÓVEL. | |