


RUA IRMÃ CARMELITA MARIA
CÉCILIA DE JESUS

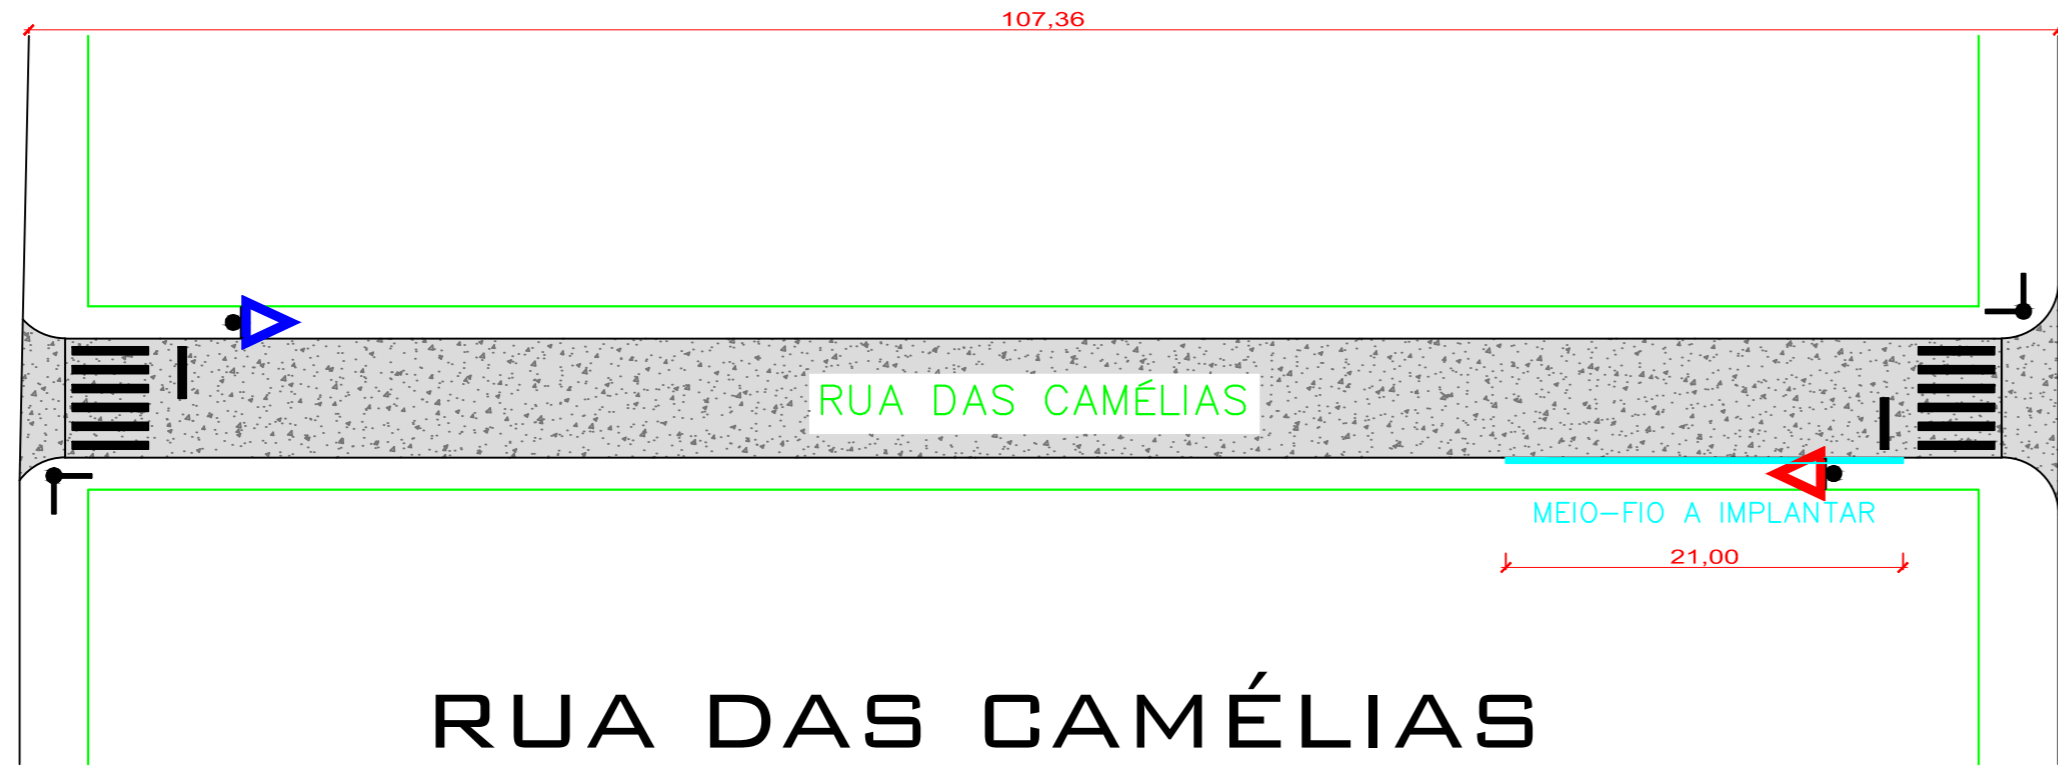

RUA DAS CAMÉLIAS


ESCALA - 1:400

RUA PROFESSOR DANIEL MURARO

QUANTITATIVO DOS SERVIÇOS

LEGENDA	DESCRIÇÃO	QUANTIDADE
	PLACA EXISTENTE E MANTIDA DE REGULAMENTAÇÃO REFLETIVA MODELO R-02.	EXISTENTE 01 UNI.
	PLACA DE REGULAMENTAÇÃO REFLETIVA MODELO R-02.	01 UNI. 0,25 m ²
	PLACA DE INDICAÇÃO DE LOGRADOURO DIMENSÃO=0,45mx0,25m	04 UNI.
	FAIXA DE PEDRESTE COM FAIXA RETENÇÃO COM TINTA REFLETIVA Á BASE DE RESINA NA COR BRANCA COM MICROESFERAS DE VIDRO.	21,36 m ²
	RECAPE ASFÁLTICO COM ESPESSURA 0,05 m.	684,24 m ²
	SUPORE PARA PLACA DE LOGRADOURO E ADVERTENCIA	03 UNIDADES
	MEIO-FIO DE CONCRETO PRÉ-MOLDADO DIMENSÕES=0,12x0,15x0,30x1,00	21,00 m.


RUA IRMÃ CARMELITA MARIA
CÉCILIA DE JESUS

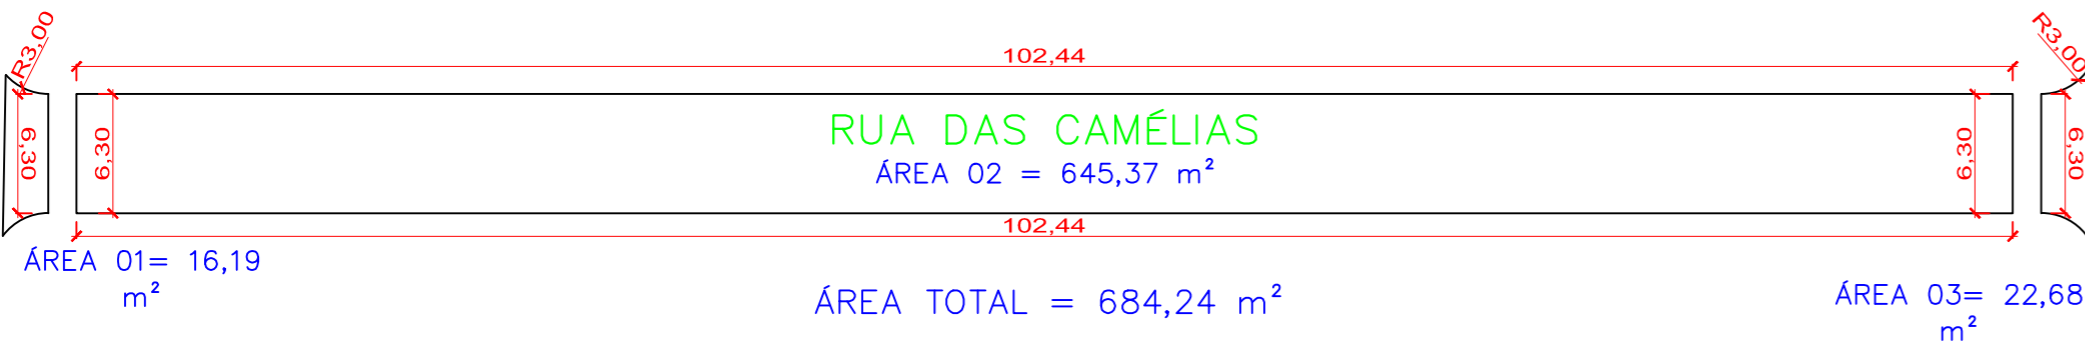

RUA DAS CAMÉLIAS

ESCALA - 1:400

RUA PROFESSOR DANIEL MURARO

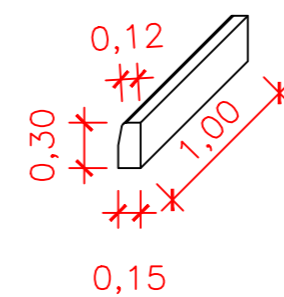


DETALHE MEIO FIO
ESCALA 1:50

PROJETO TÉCNICO


RECAPE ASFÁLTICO SOBRE PAVIMENTAÇÃO POLIÉDRICA

Rua das Camélias - Bairro São Cristóvão - CÉU AZUL-PR


APROVAÇÕES / OBSERVAÇÕES:

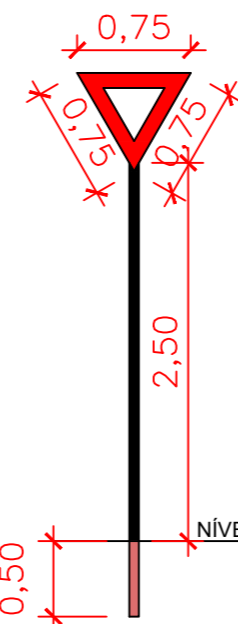


DET. PLACA R-02
ESCALA 1:50

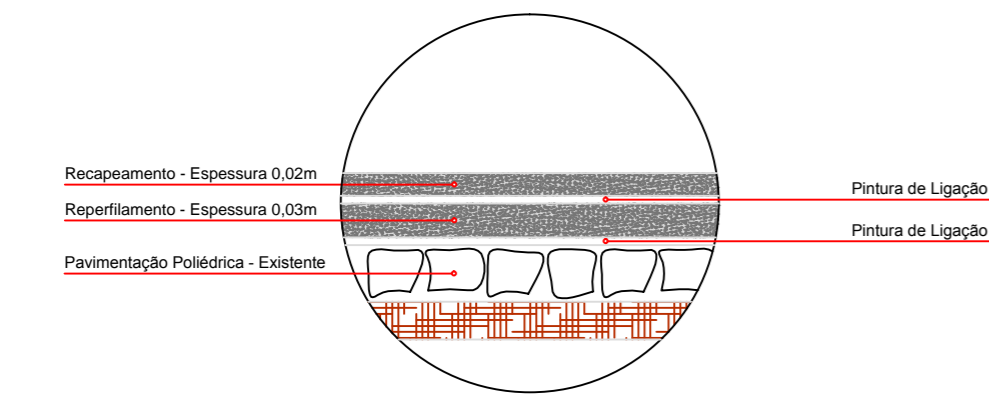


DET. CORTE TRANSVERSAL
SEM ESCALA

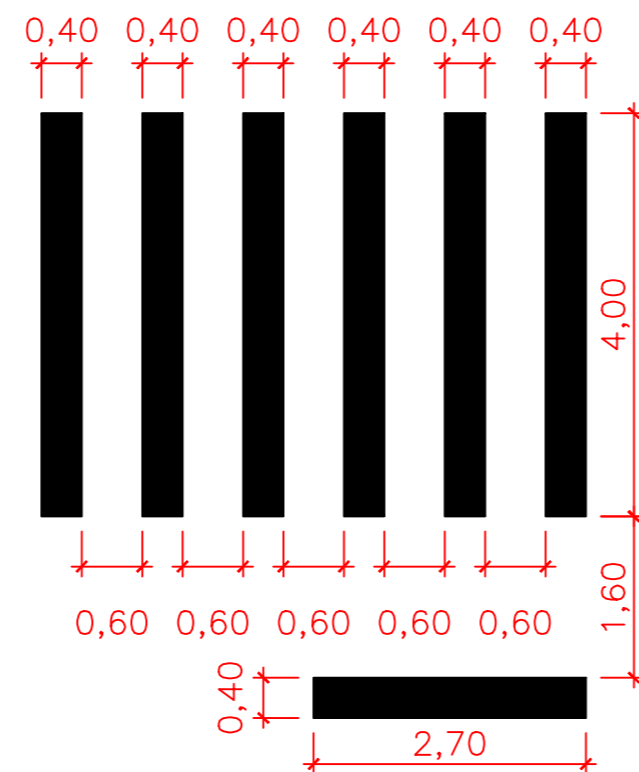

DET. FAIXA DE PEDRESTE
ESCALA - 1:75

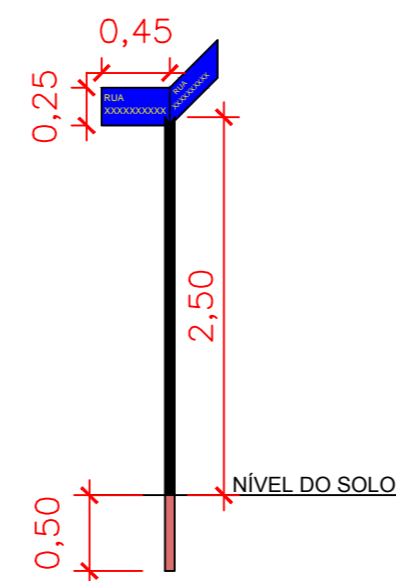

DET. PLACA LOGRADOURO
ESCALA 1:50

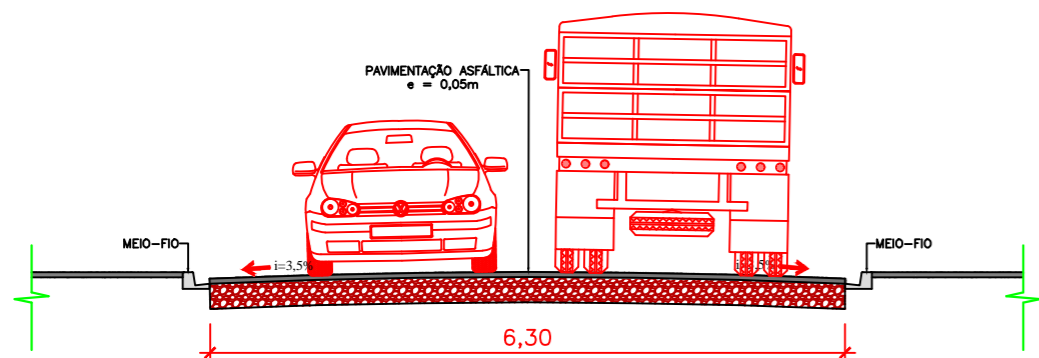

CORTE TRANSVERSAL
ESCALA - 1:75

BAIRRO: SÃO CRISTOVÃO CIDADE: CÉU AZUL - PR

PROPRIETÁRIO: PREFEITURA MUNICIPAL DE CÉU AZUL-PR
CNPJ: 76.206.473/0001-01

PROJETO: GUSTAVO FRANCESCHINI
ENGENHEIRO CIVIL CREA-PR 126178/D
g.franceschini@hotmail.com
(45)8403-8697

ÁREA: 684,24 m² CONTEUDO: Projeto de recape asfáltico sobre pavimentação poliédrica na rua das Camélias e detalhes. FORMATO: A2

ESCALA: INDICADA PRANCHA: 03/12

DATA: MARÇO/ 2016

A APROVAÇÃO DO PRESENTE PROJETO PERANTE A PREFEITURA NÃO RECONHECE A PROPRIEDADE DO IMÓVEL.