


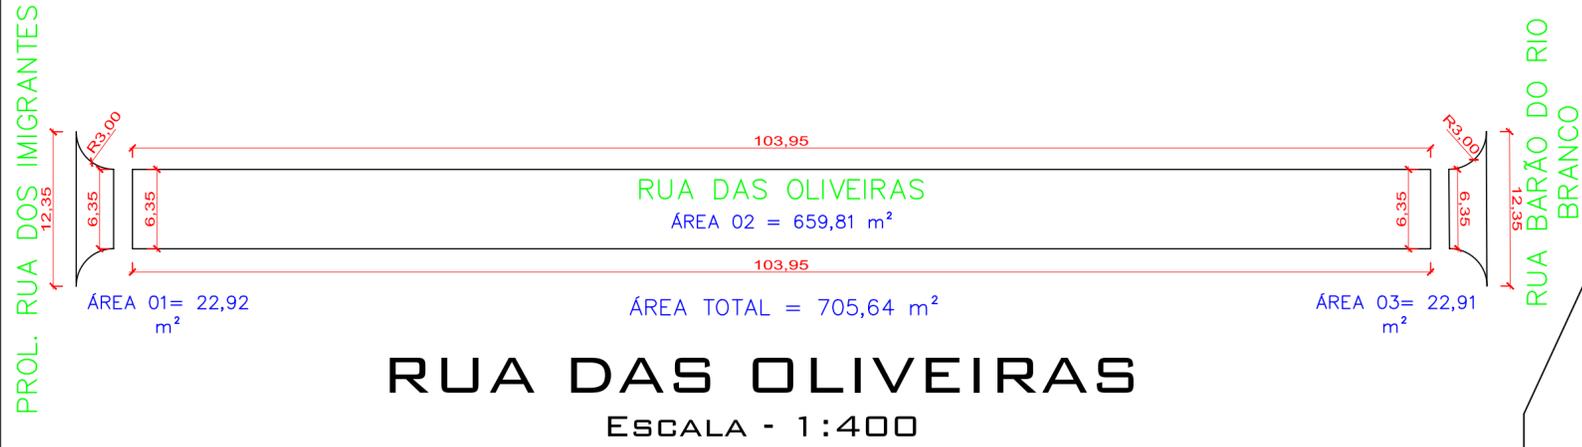


RUA DAS OLIVEIRAS

ESCALA - 1:400




RUA DAS OLIVEIRAS


ESCALA - 1:400

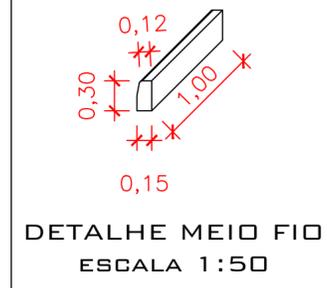


DETALHE MEIO FIO
ESCALA 1:50

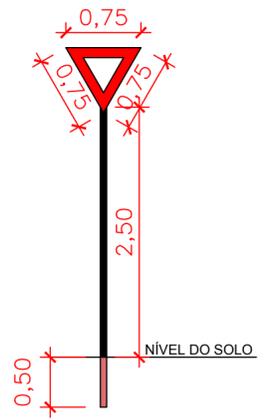


DET. PLACA R-02
ESCALA 1:50

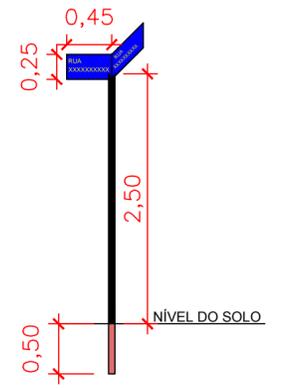


DET. PLACA LOGRADOURO
ESCALA 1:50

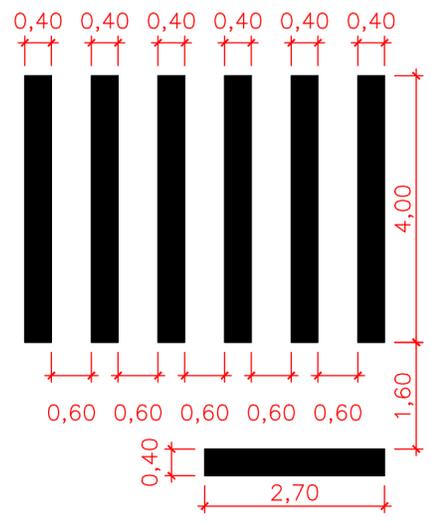

DET. FAIXA DE PEDRESTE
ESCALA - 1:75

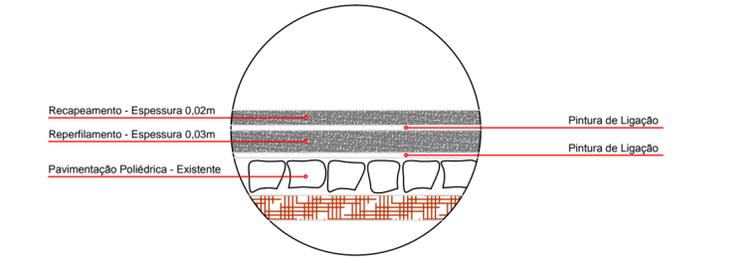

DET. CORTE TRANSVERSAL
SEM ESCALA

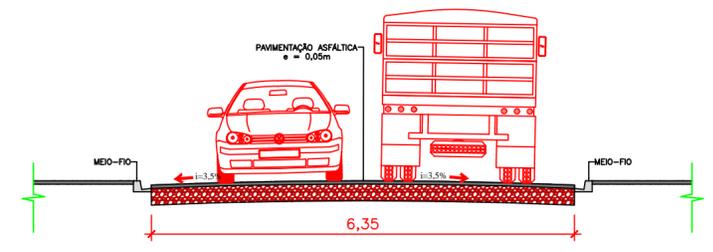

CORTE TRANSVERSAL
ESCALA - 1:75

QUANTITATIVO DOS SERVIÇOS

LEGENDA	DESCRIÇÃO	QUANTIDADE
	PLACA EXISTENTE E MANTIDA DE REGULAMENTAÇÃO REFLETIVA MODELO R-02.	--
	PLACA DE REGULAMENTAÇÃO REFLETIVA MODELO R-02.	02 UNI. 0,50 m ²
	PLACA DE INDICAÇÃO DE LOGRADOURO DIMENSÃO=0,45m x 0,25m	04 UNI.
	FAIXA DE PEDRESTE COM FAIXA RETENÇÃO COM TINTA REFLETIVA À BASE DE RESINA NA COR BRANCA COM MICROESFERAS DE VIDRO.	21,36 m ²
	RECAPE ASFÁLTICO COM ESPESSURA 0,05 m.	705,64 m ²
	SUPORTE PARA PLACA DE LOGRADOURO E ADVERTENCIA	04 UNIDADES
	MEIO-FIO DE CONCRETO PRÉ-MOLDADO DIMENSÕES=0,12x0,15x0,30x1,00	6,00 m.

PROJETO TÉCNICO

RECAPE ASFÁLTICO SOBRE PAVIMENTAÇÃO POLIÉDRICA

Rua das Oliveiras - Bairro Iguazu - CÉU AZUL-PR

APROVAÇÕES / OBSERVAÇÕES:

BAIRRO: IGUAÇU	CIDADE: CÉU AZUL - PR
PROPRIETÁRIO: PREFEITURA MUNICIPAL DE CÉU AZUL-PR CNPJ: 76.206.473/0001-01	PROJETO: GUSTAVO FRANCESCHINI ENGENHEIRO CIVIL CREA-PR 126178/D g.franceschini@hotmail.com (45)8403-8697
ÁREA: 705,64 m ²	CONTEUDO: Projeto de recape asfáltico sobre pavimentação poliédrica na rua das Oliveiras e detalhes.
ESCALA: INDICADA	FORMATO: A2
DATA: MARÇO/ 2016	PRANCHA: 04/12
A APROVAÇÃO DO PRESENTE PROJETO PERANTE A PREFEITURA NÃO RECONHECE A PROPRIEDADE DO IMÓVEL.	