




RUA ÂNGELO ROMBALDI
ESCALA - 1:400

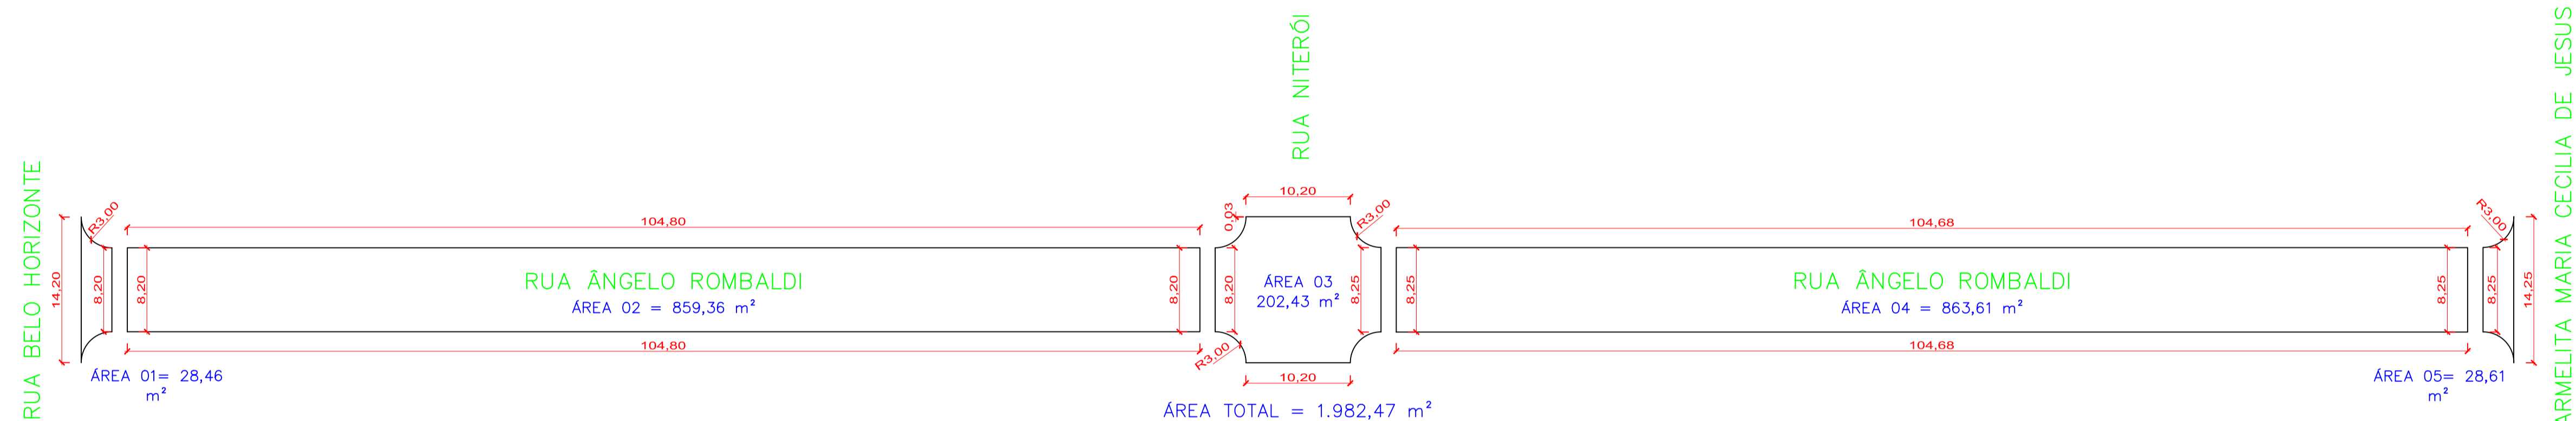


RUA ÂNGELO ROMBALDI
ESCALA - 1:400

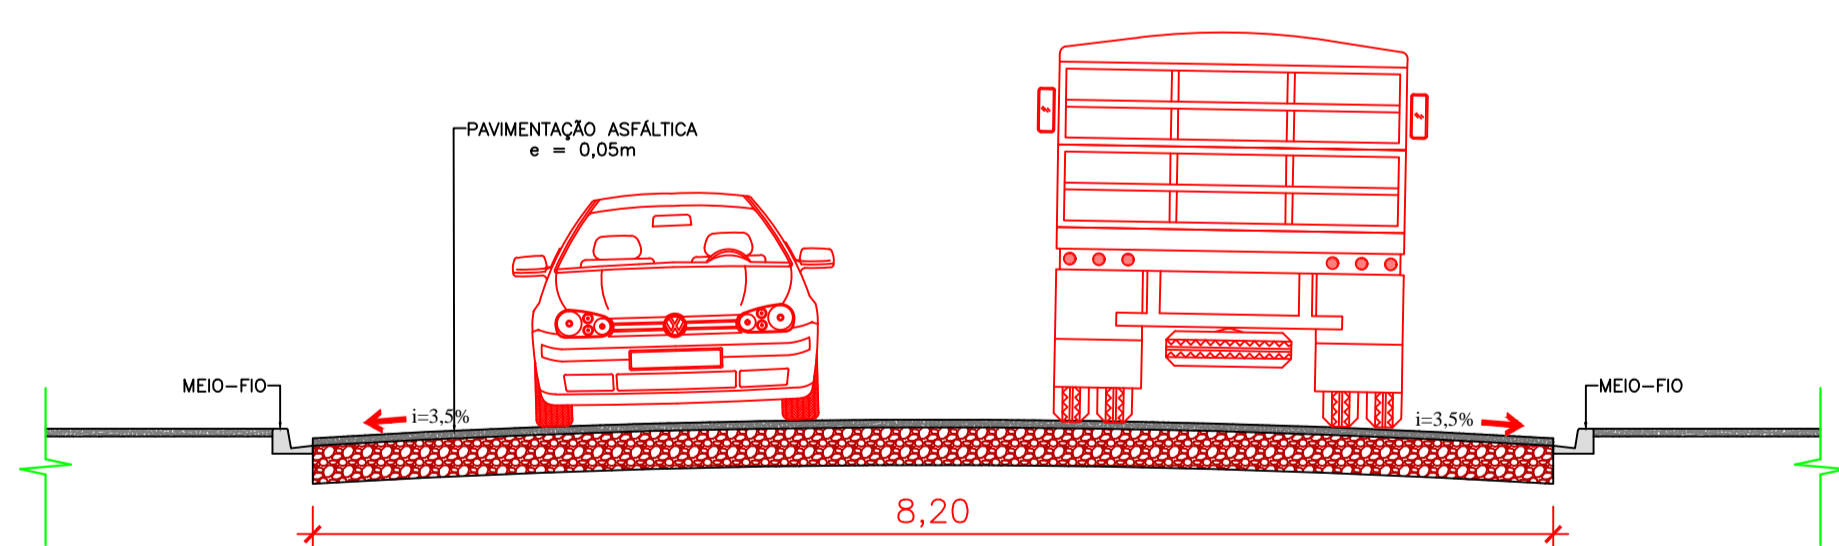


CORTE TRANSVERSAL - TRECHO 01
ESCALA - 1:50

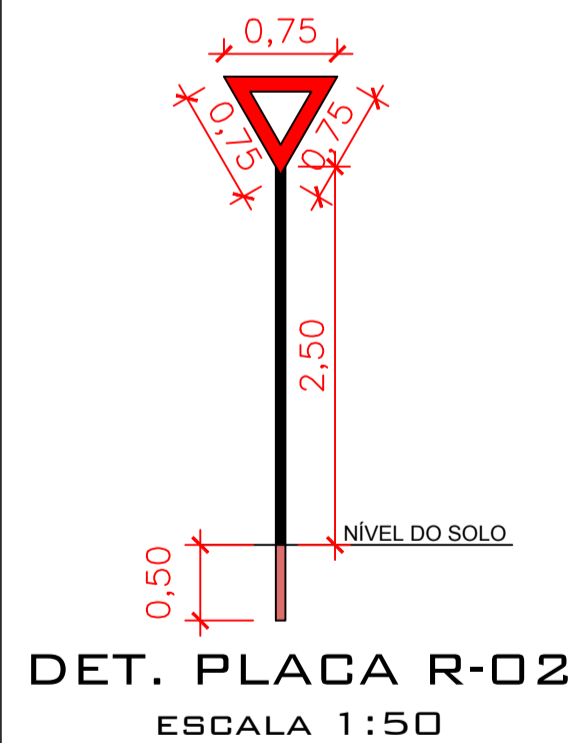


DET. PLACA R-02
ESCALA 1:50

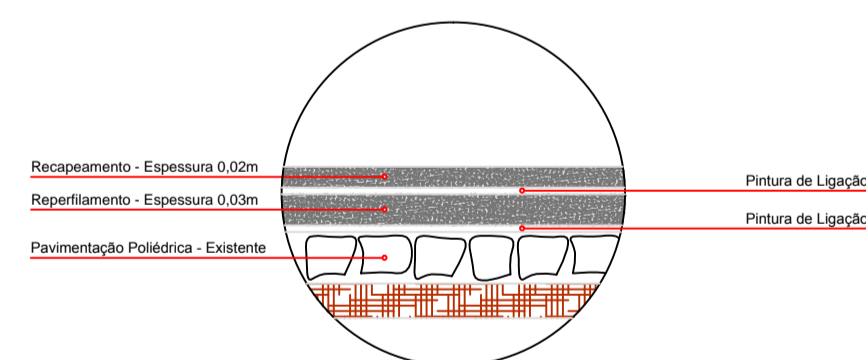


DET. CORTE TRANSVERSAL SEM ESCALA

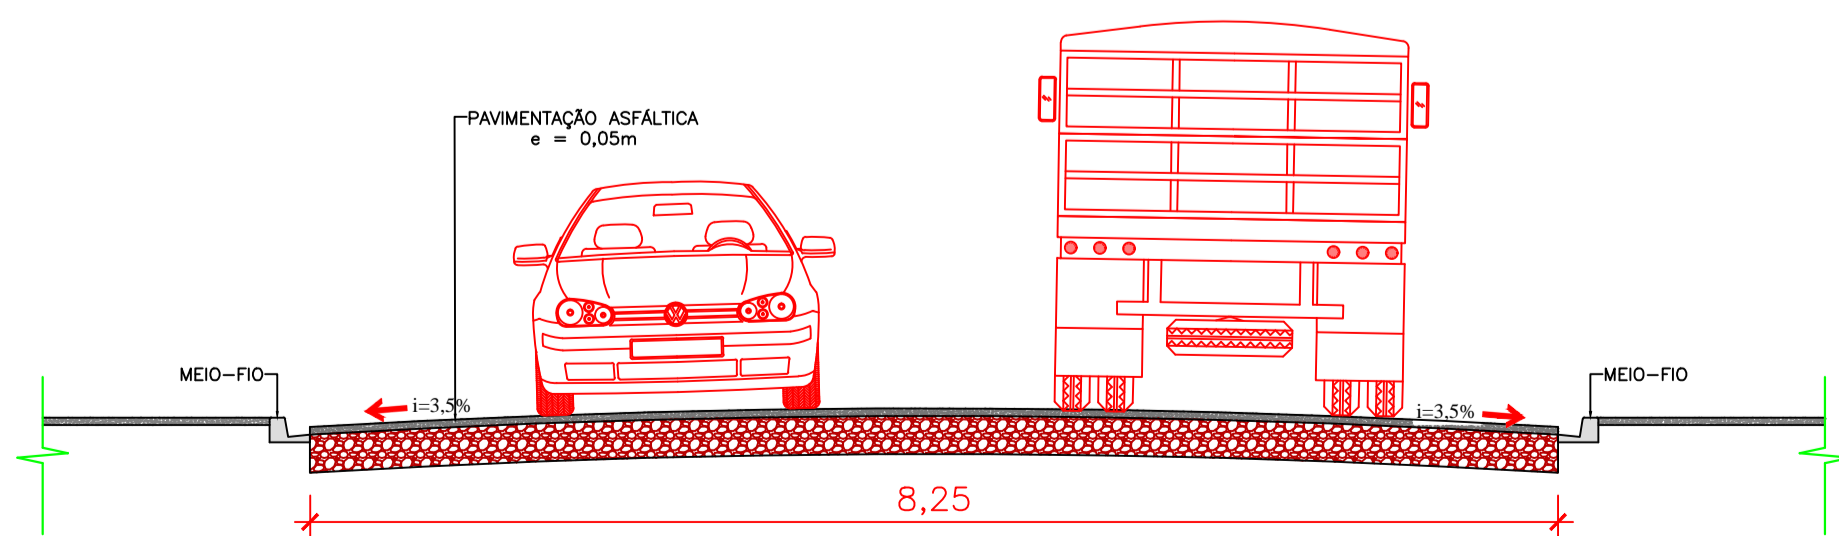

CORTE TRANSVERSAL - TRECHO 02
ESCALA - 1:50

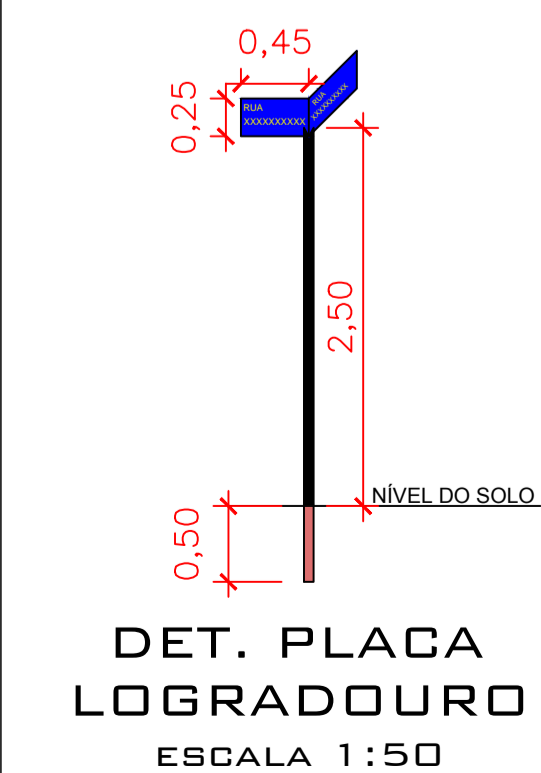

DET. PLACA LOGRADOURO
ESCALA 1:50

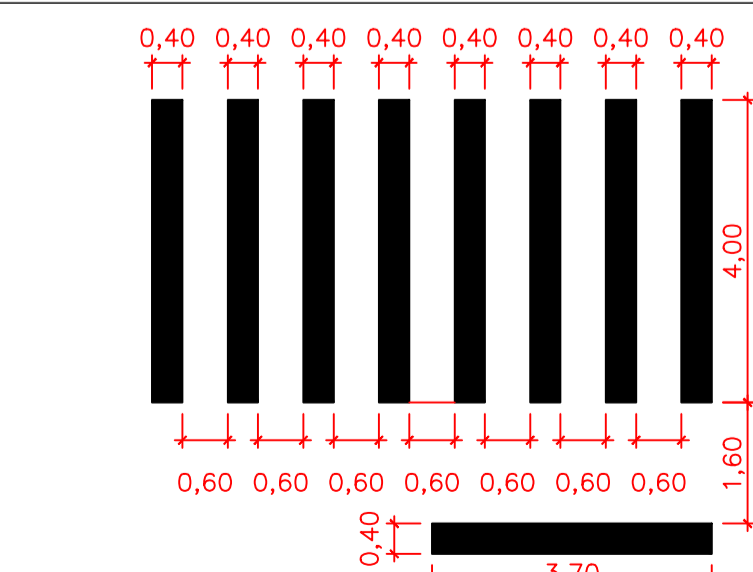

DETALHE FAIXA DE PEDESTRE
ESCALA 1:100

| QUANTITATIVO DOS SERVIÇOS | | |
|---------------------------|--|--------------------------------|
| LEGENDA | DESCRIÇÃO | QUANTIDADE |
| | PLACA EXISTENTE E MANTIDA DE REGULAMENTAÇÃO REFLETIVA MODELO R-02. | -- |
| | PLACA DE REGULAMENTAÇÃO REFLETIVA MODELO R-02. | 04 UNI. 1,00 m ² |
| | PLACA DE INDICAÇÃO DE LOGRADOURO DIMENSÃO=0,45mX0,25m | 08 UNI. |
| | FAIXA DE PEDRESTE E FAIXA RETENÇÃO COM TINTA REFLETIVA À BASE DE RESINA NA COR BRANCA COM MICROESTERAS DE VIDRO. | 57,12 m ² |
| | RECAPE ASFÁLTICO COM ESPESURA 0,05 m. | 1.982,47 m ² |
| | SUPORTE PARA PLACA DE LOGRADOURO E ADVERTENCIA | 08 UNIDADES |

PROJETO TÉCNICO

RECAPE ASFÁLTICO SOBRE PAVIMENTAÇÃO POLIÉDRICA

Rua Ângelo Rombaldi - Bairro Parque Verde - CÉU AZUL-PR

APROVAÇÕES / OBSERVAÇÕES:

| | | | |
|--|---|--|----------------|
| PARQUE VERDE | | CÉU AZUL - PR | |
| PROPRIETÁRIO: PREFEITURA MUNICIPAL DE CÉU AZUL-PR CNPJ: 76.206.473/0001-01 | | PROJETO: GUSTAVO FRANCESCHINI ENGENHEIRO CIVIL CREA-PR 126178/D g.franceschini@hotmail.com (45)8403-8697 | |
| ÁREA: 1.982,47 m ² | CONTEUDO: Projeto de recape asfáltico sobre pavimentação poliédrica na rua Ângelo Rombaldi e detalhes. | FORMATO: A1 | PRANCHA: 06/12 |
| ESCALA: INDICADA | DATA: MARÇO/ 2016 | A APROVAÇÃO DO PRESENTE PROJETO PERANTE A PREFEITURA NÃO RECONHECE A PROPRIEDADE DO IMÓVEL. | |