



RUA ARNALDO BUSATO


ESCALA - 1:400

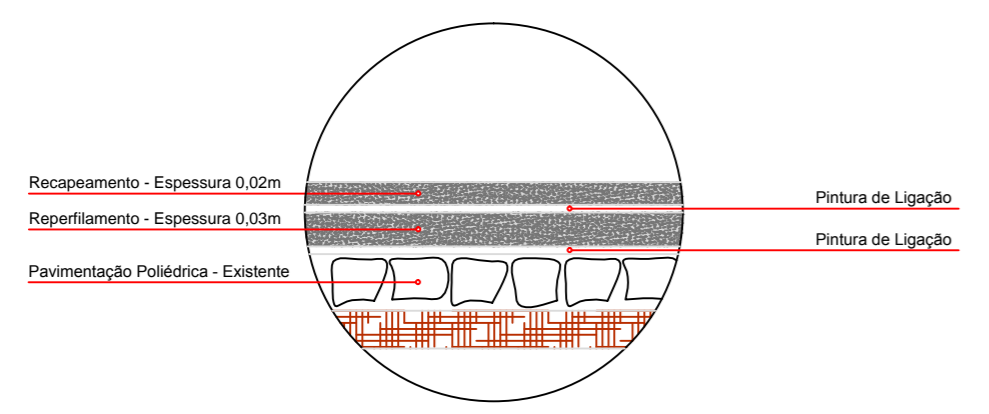


DET. CORTE TRANSVERSAL
SEM ESCALA

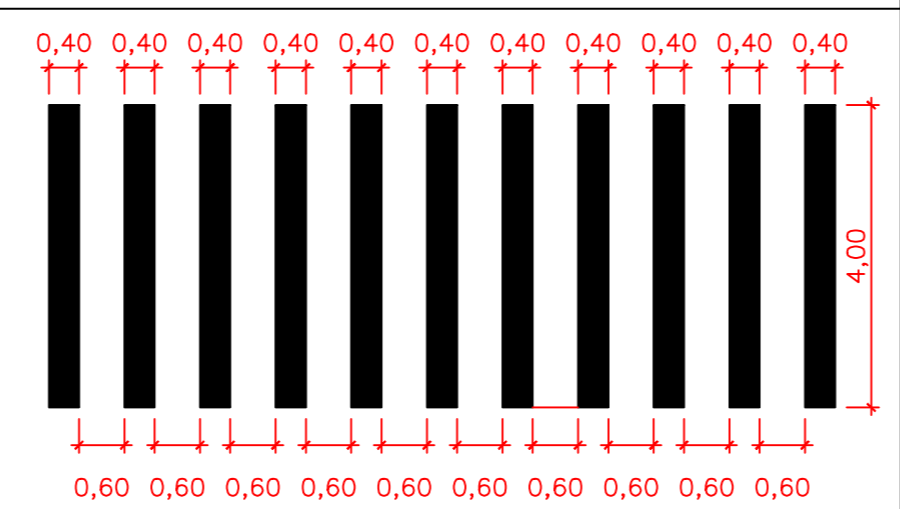

DET. FAIXA DE PEDRESTE
ESCALA - 1:100

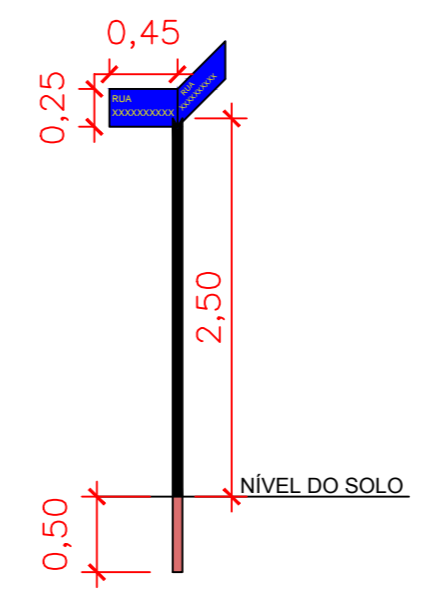

DET. PLACA LOGRADOURO
ESCALA 1:50

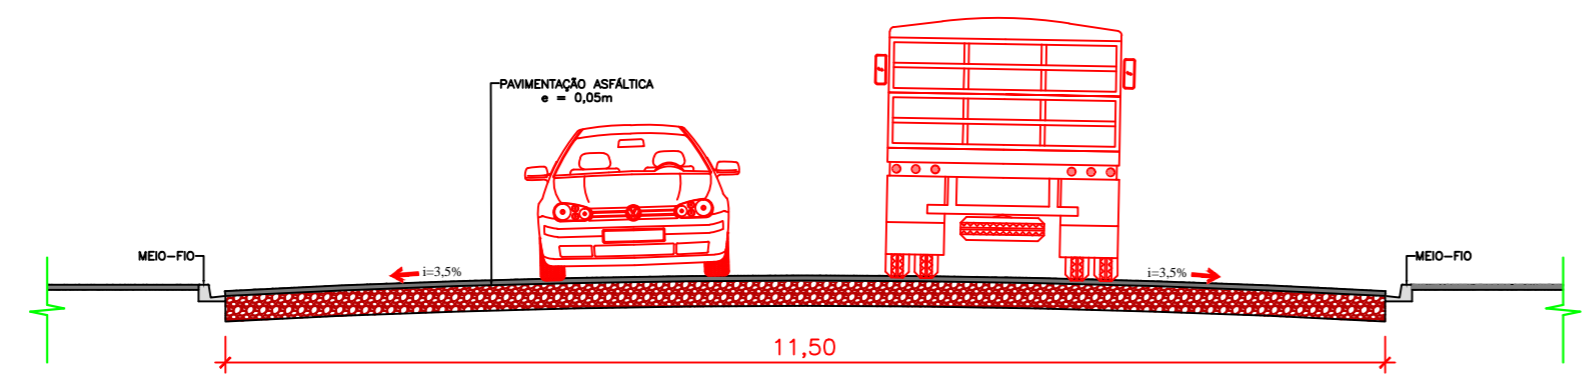

CORTE TRANSVERSAL
ESCALA - 1:75

QUANTITATIVO DOS SERVIÇOS

LEGENDA	DESCRIÇÃO	QUANTIDADE
	PLACA EXISTENTE E MANTIDA DE REGULAMENTAÇÃO REFLETIVA MODELO R-02.	--
	PLACA DE REGULAMENTAÇÃO REFLETIVA MODELO R-02.	--
	PLACA DE INDICAÇÃO DE LOGRADOURO DIMENSÃO=0,45mx0,25m	02 UNI.
	FAIXA DE PEDRESTE SEM FAIXA RETENÇÃO COM TINTA REFLETIVA Á BASE DE RESINA NA COR BRANCA COM MICROESFERAS DE VIDRO.	17,60 m ²
	RECAPE ASFÁLTICO COM ESPESSURA 0,05 m.	894,53 m ²
	SUPORTE PARA PLACA DE LOGRADOURO E ADVERTENCIA	01 UNIDADES

PROJETO TÉCNICO

RECAPE ASFÁLTICO SOBRE PAVIMENTAÇÃO POLIÉDRICA

Rua Arnaldo Busato - Bairro Industrial - CÉU AZUL-PR

APROVAÇÕES / OBSERVAÇÕES:

BAIRRO: INDUSTRIAL	CIDADE: CÉU AZUL - PR
PROPRIETÁRIO: PREFEITURA MUNICIPAL DE CÉU AZUL-PR CNPJ: 76.206.473/0001-01	PROJETO: GUSTAVO FRANCESCHINI ENGENHEIRO CIVIL CREA-PR 126178/D g.franceschini@hotmail.com (45)8403-8697
ÁREA: 894,53 m ²	CONTEUDO: Projeto de recape asfáltico sobre pavimentação poliédrica na rua Arnaldo Busato e detalhes.
ESCALA: INDICADA	FORMATO: A2
DATA: MARÇO/ 2016	PRANCHA: 09/12
A APROVAÇÃO DO PRESENTE PROJETO PERANTE A PREFEITURA NÃO RECONHECE A PROPRIEDADE DO IMÓVEL.	