

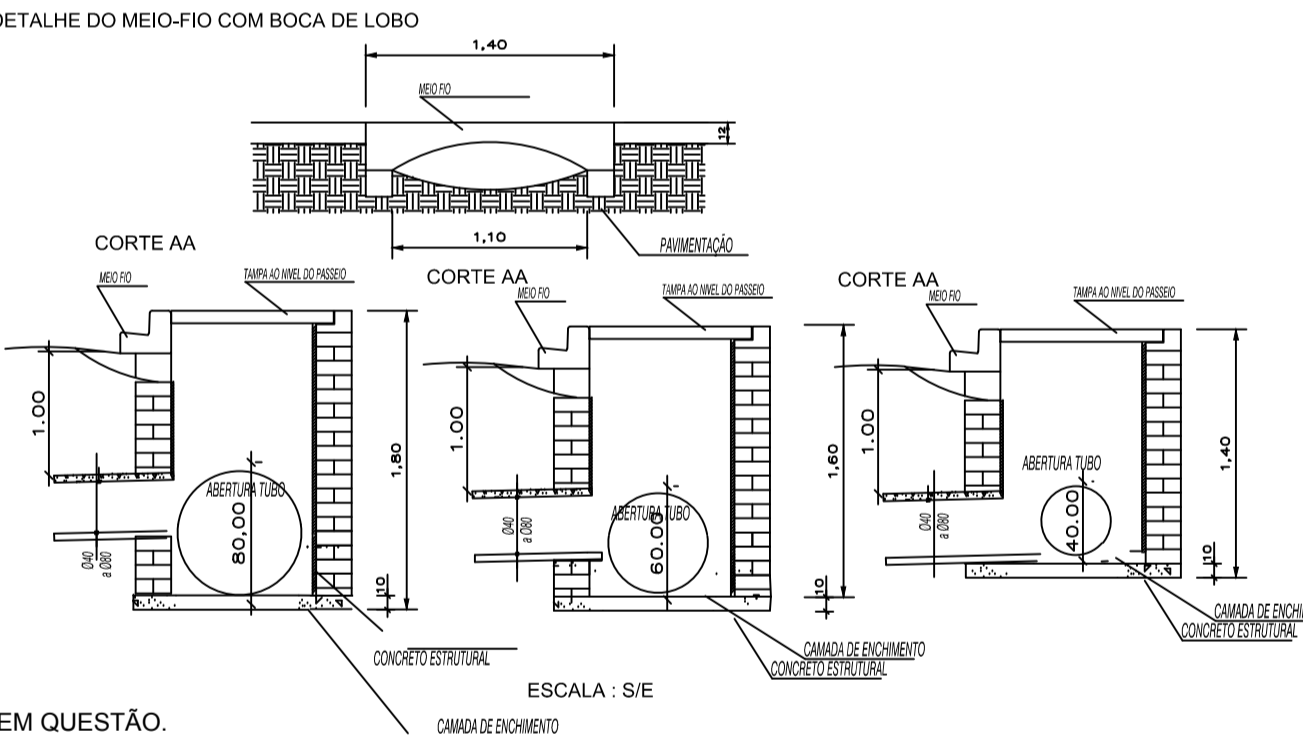


OBS: DÚVIDAS CONSULTAR DEPARTAMENTO DE PLANEJAMENTO - CÉU AZUL  
SERÁ OBRIGATÓRIO A VISITA TÉCNICA DE TODAS AS EMPRESAS PARTICIPANTES DA LICITAÇÃO EM QUESTÃO.

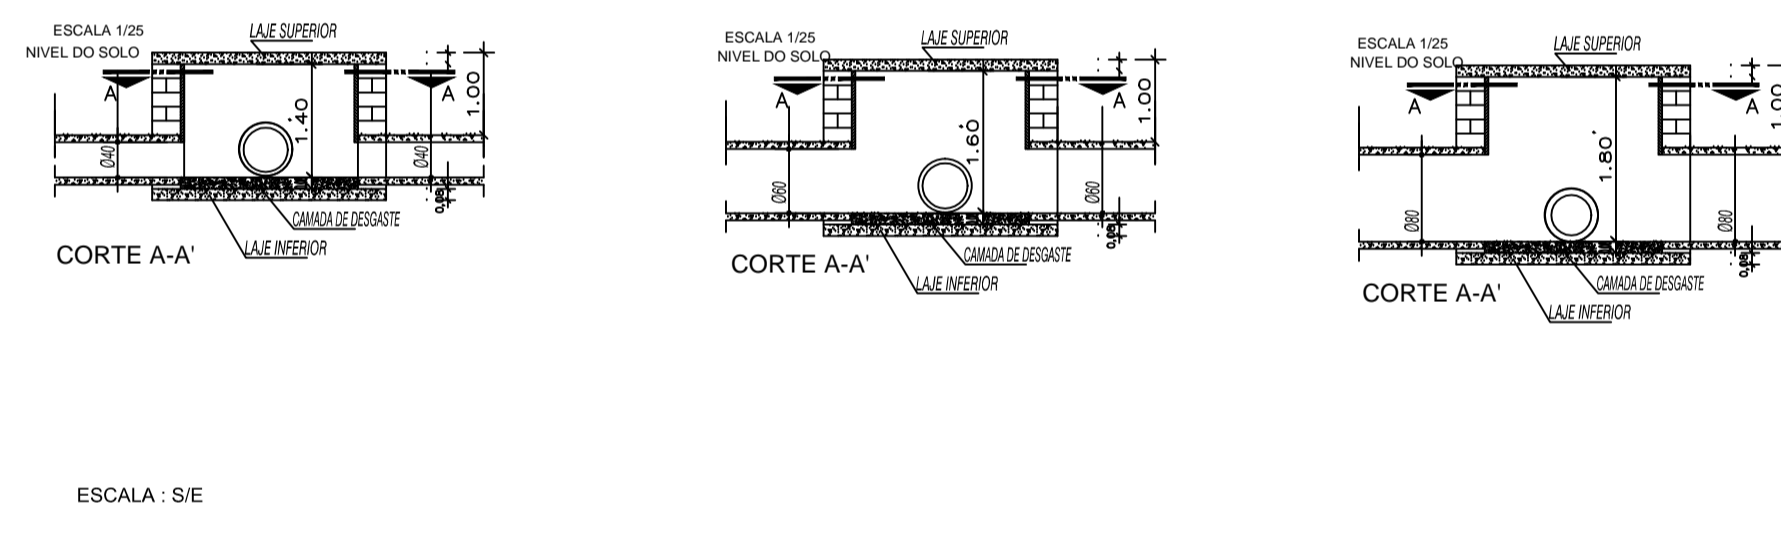

REDE DE GALERIAS DE ÁGUAS PLUVIAIS			
DETALHES DAS BOCAS DE LOBO E POÇOS DE VISITA			
GALERIAS PLUVIAIS		01/01	
PROJETADE	REVISADO		
PROJETADE	REVISADO		
DATA: ABRIL/2014	INDICADA	RAFAEL DOS SANTOS	

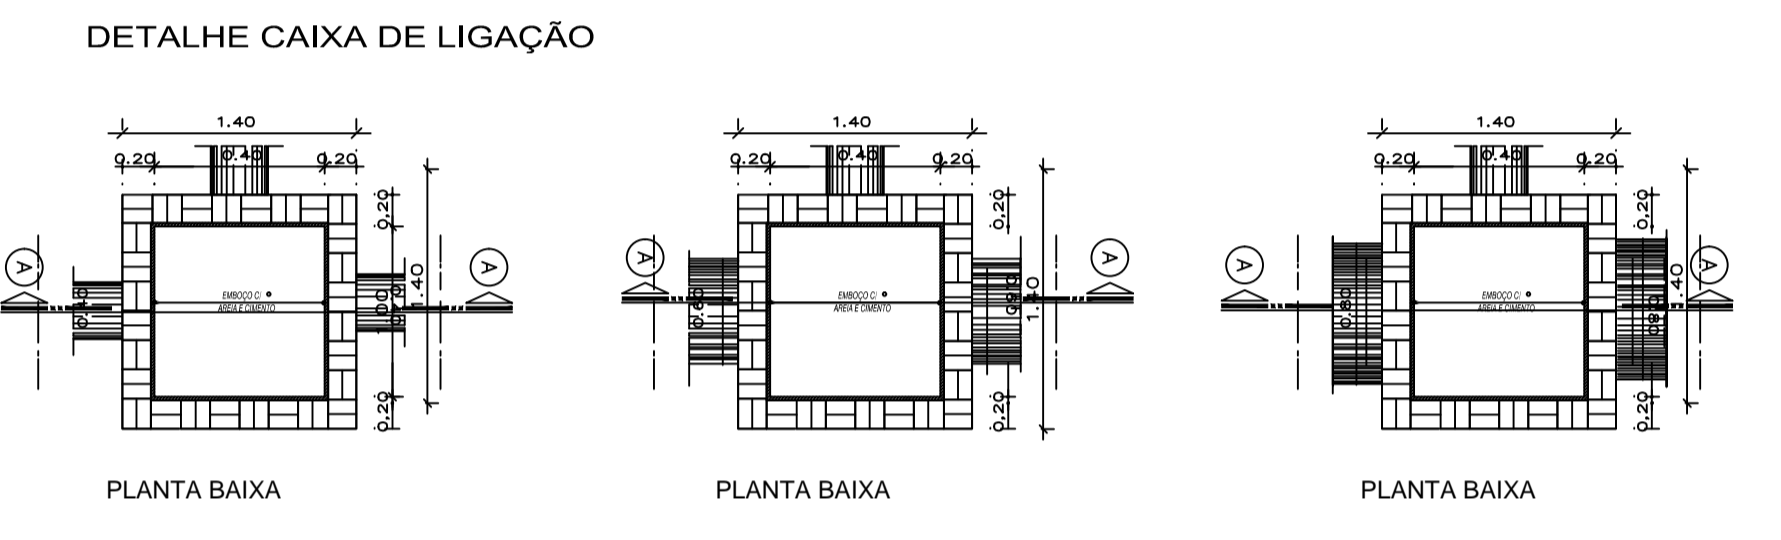

AMOP			
ASSOCIAÇÃO DOS MUNICÍPIOS DO OESTE DO PARANÁ			
REDE DE GALERIAS DE ÁGUAS PLUVIAIS			
DETALHES DAS BOCAS DE LOBO E POÇOS DE VISITA			
GALERIAS PLUVIAIS		02/02	
PROJETADE	REVISADO		
PROJETADE	REVISADO		
DATA: MARÇO/2013	INDICADA	RAFAEL DOS SANTOS	