
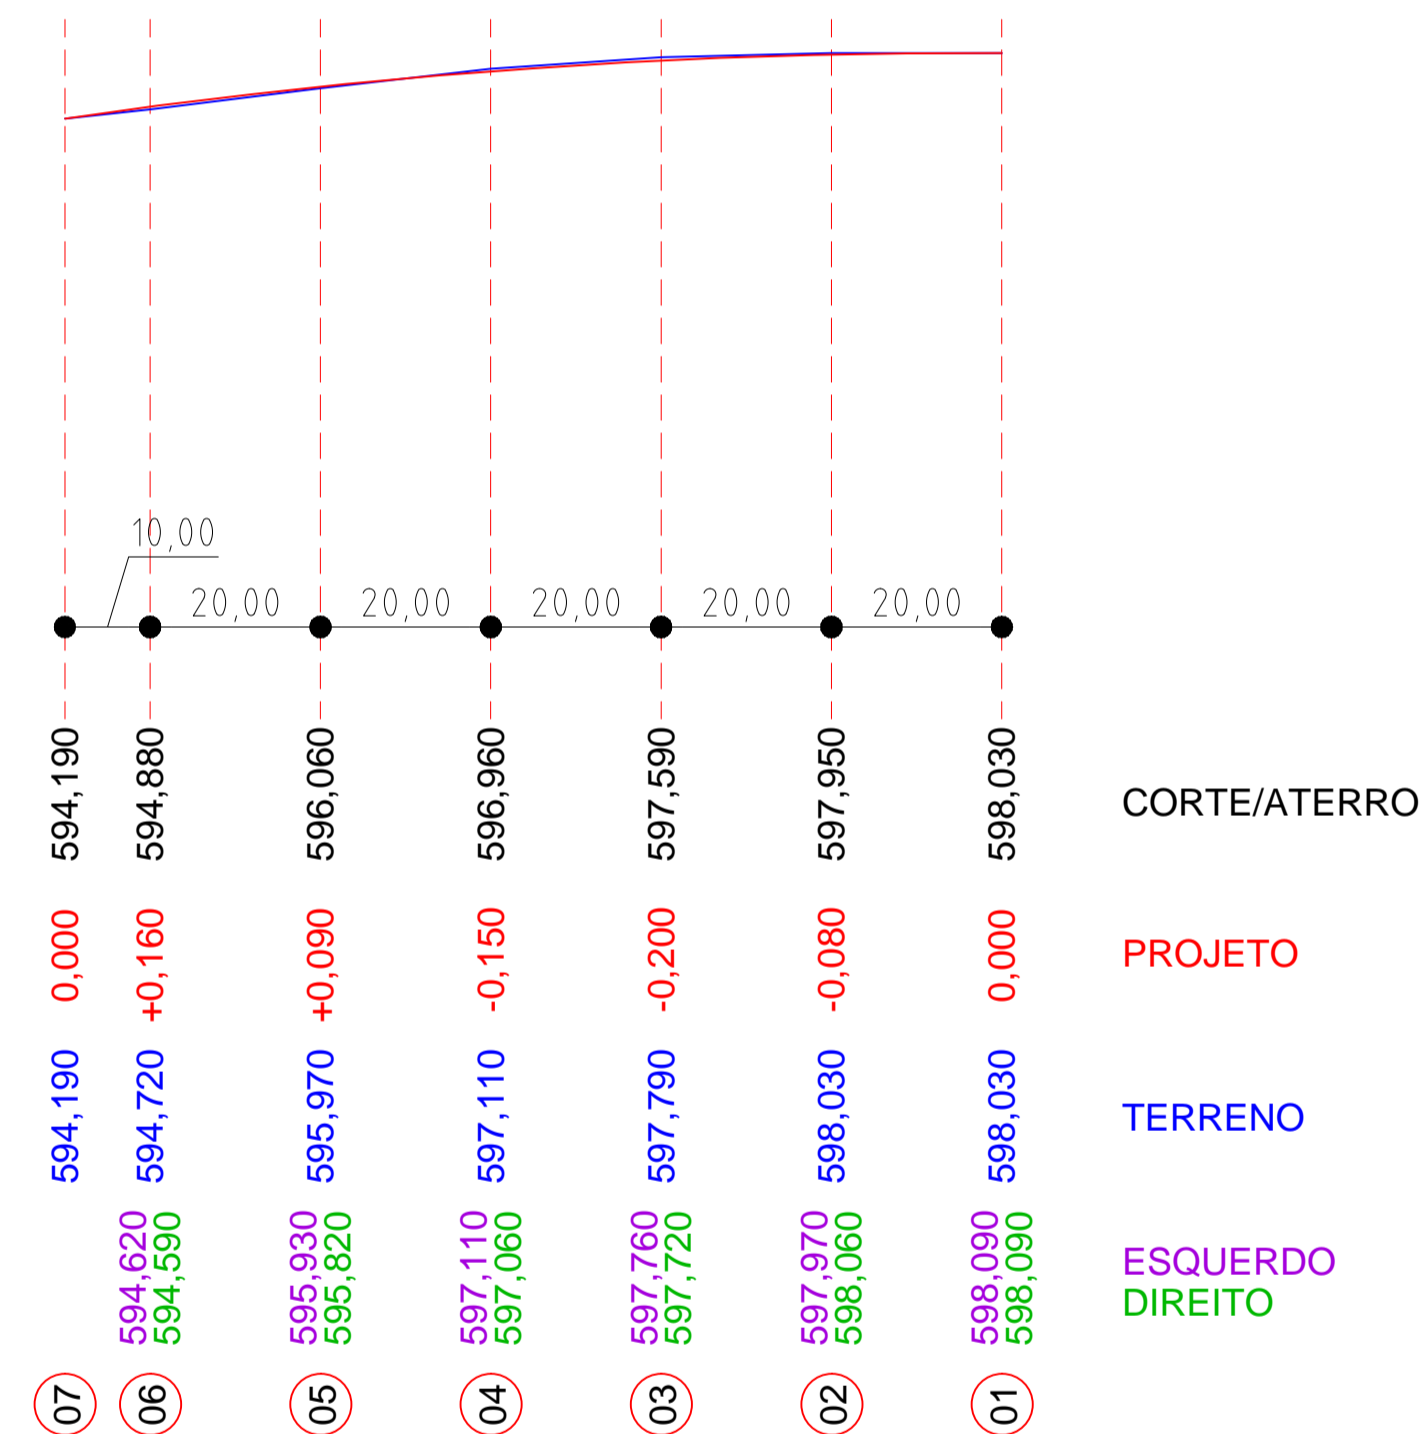


# TRAVESSA DOS EUCALIPTOS

RUA NITERÓI  
RUA BELO HORIZONTE

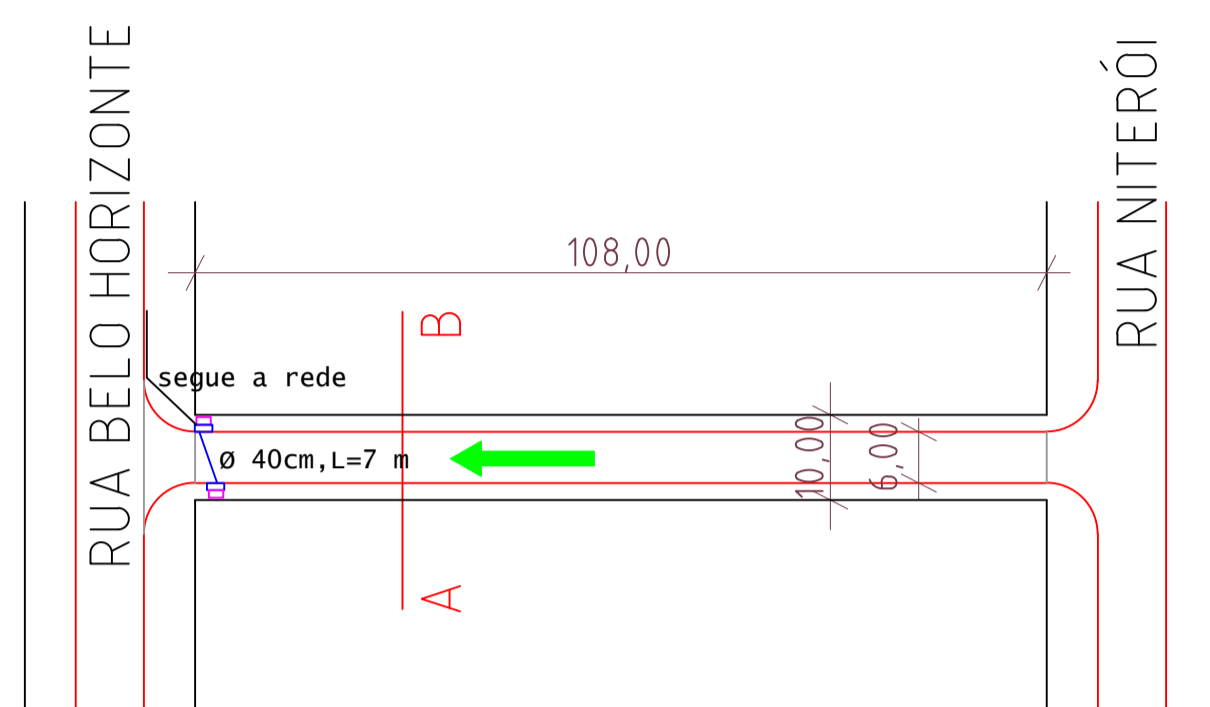

## LEGENDA

RUA TRAVESSA DOS EUCALIPTOS

TUBO ø 40 cm  
L = 7,00m

BOCAS DE LOBO  
UNID = 2

## LEGENDA :

- BOCA DE LOBO EXISTENTE
- BOCA DE LOBO À EXECUTAR
- GALERIAS EXISTENTES
- GALERIAS À EXECUTAR
- SENTIDO DAS ÁGUAS

### APROVAÇÕES :

### GALERIAS PLUVIAIS

OBRA: PAVIMENTAÇÃO POLIÉDRICA  
LOCAL: TRAVESSA DOS EUCALIPTOS  
COMPLEMENTO: CÉU AZUL - PR

PROJETO :  
**01**  
04

PROJETO :  
JOÃO YASUJI SAKAI  
CREA PR - 21.735/D

EXECUÇÃO : \_\_\_\_\_

PROPRIETÁRIO :  
PREFEITURA MUNICIPAL DE  
CÉU AZUL

ESTATÍSTICAS :

DATA :  
11/04/16

ESCALA :

PROJETO :