


RUA BELO HORIZONTE

RUA TRAVESSA DOS SABIÁS
RUA SÃO LUIZ

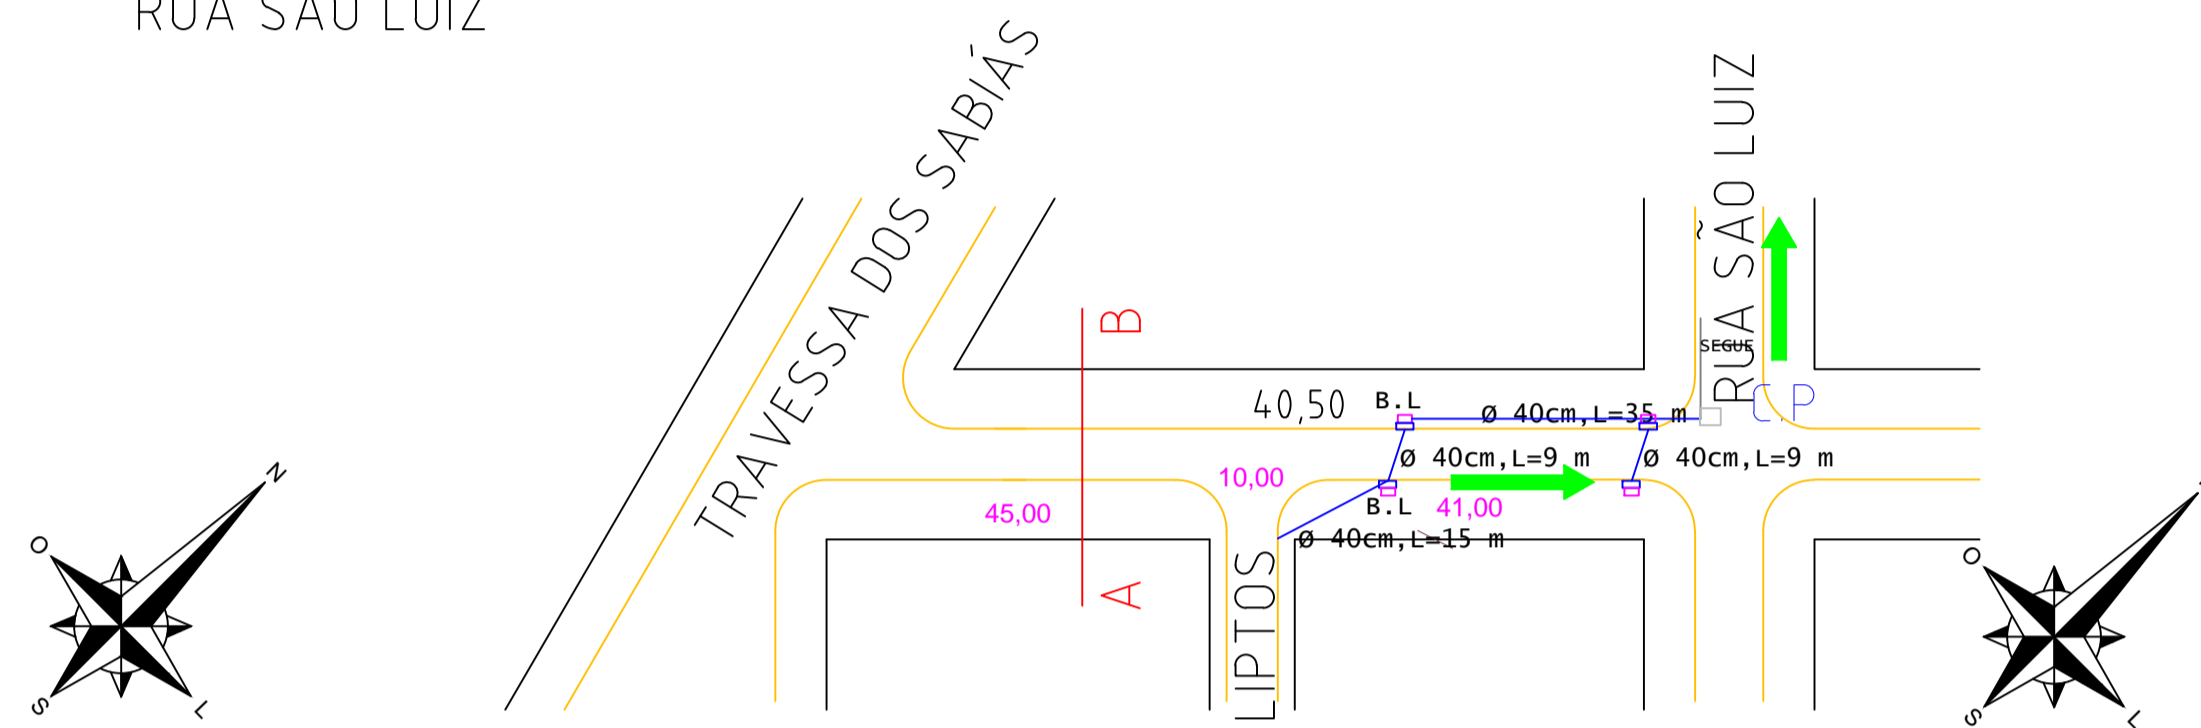

Ø 40 cm
i = 10,00%
l = 35,00 m
Q = 336,00 L/S

LEGENDA :

- BOCA DE LOBO EXISTENTE
- BOCA DE LOBO À EXECUTAR
- GALERIAS EXISTENTES
- GALERIAS À EXECUTAR
- SENTIDO DAS ÁGUAS

APROVAÇÕES :

GALERIAS PLUVIAIS

OBRA: PAVIMENTAÇÃO POLIÉDRICA
LOCAL: RUA BELO HORIZONTE
COMPLEMENTO: CÉU AZUL - PR

PROJETO :
02
04

PROJETO :
JOÃO YASUJI SAKAI
CREA PR - 21.735/D

EXECUÇÃO : _____

PROPRIETÁRIO :
PREFEITURA MUNICIPAL DE
CÉU AZUL

ESTATÍSTICAS :

DATA :
11/04/16

ESCALA :


PROJETO :

LEGENDA

RUA BELO HORIZONTE

TUBO Ø 40 cm
L = 68,00m

BOCAS DE LOBO
UNID = 4

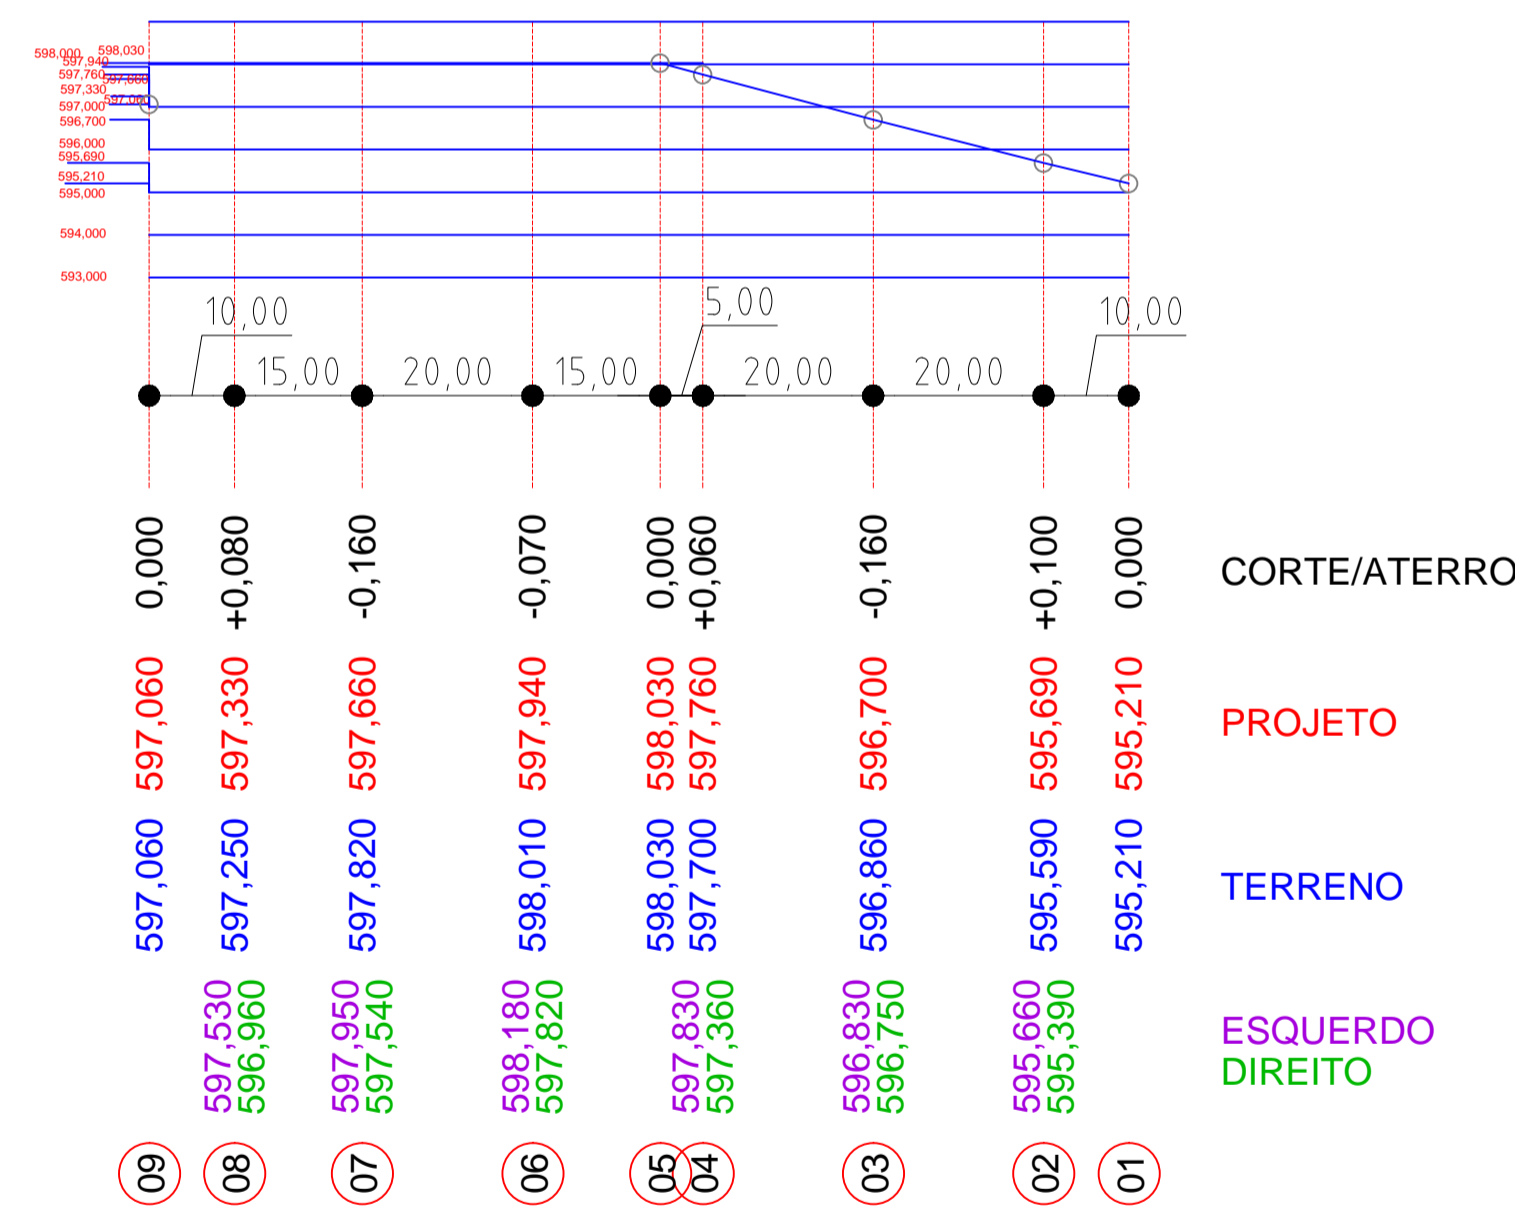

CDTAS. CDTAS. CH. RESPONSÁVEL PROJETO BR. VALA	1,40 m 595,210
i =	9/20 %
	1,40 m 584,10

PERFIL LONGITUDINAL - RUA BELO HORIZONTE