


RUA SÃO LUIZ

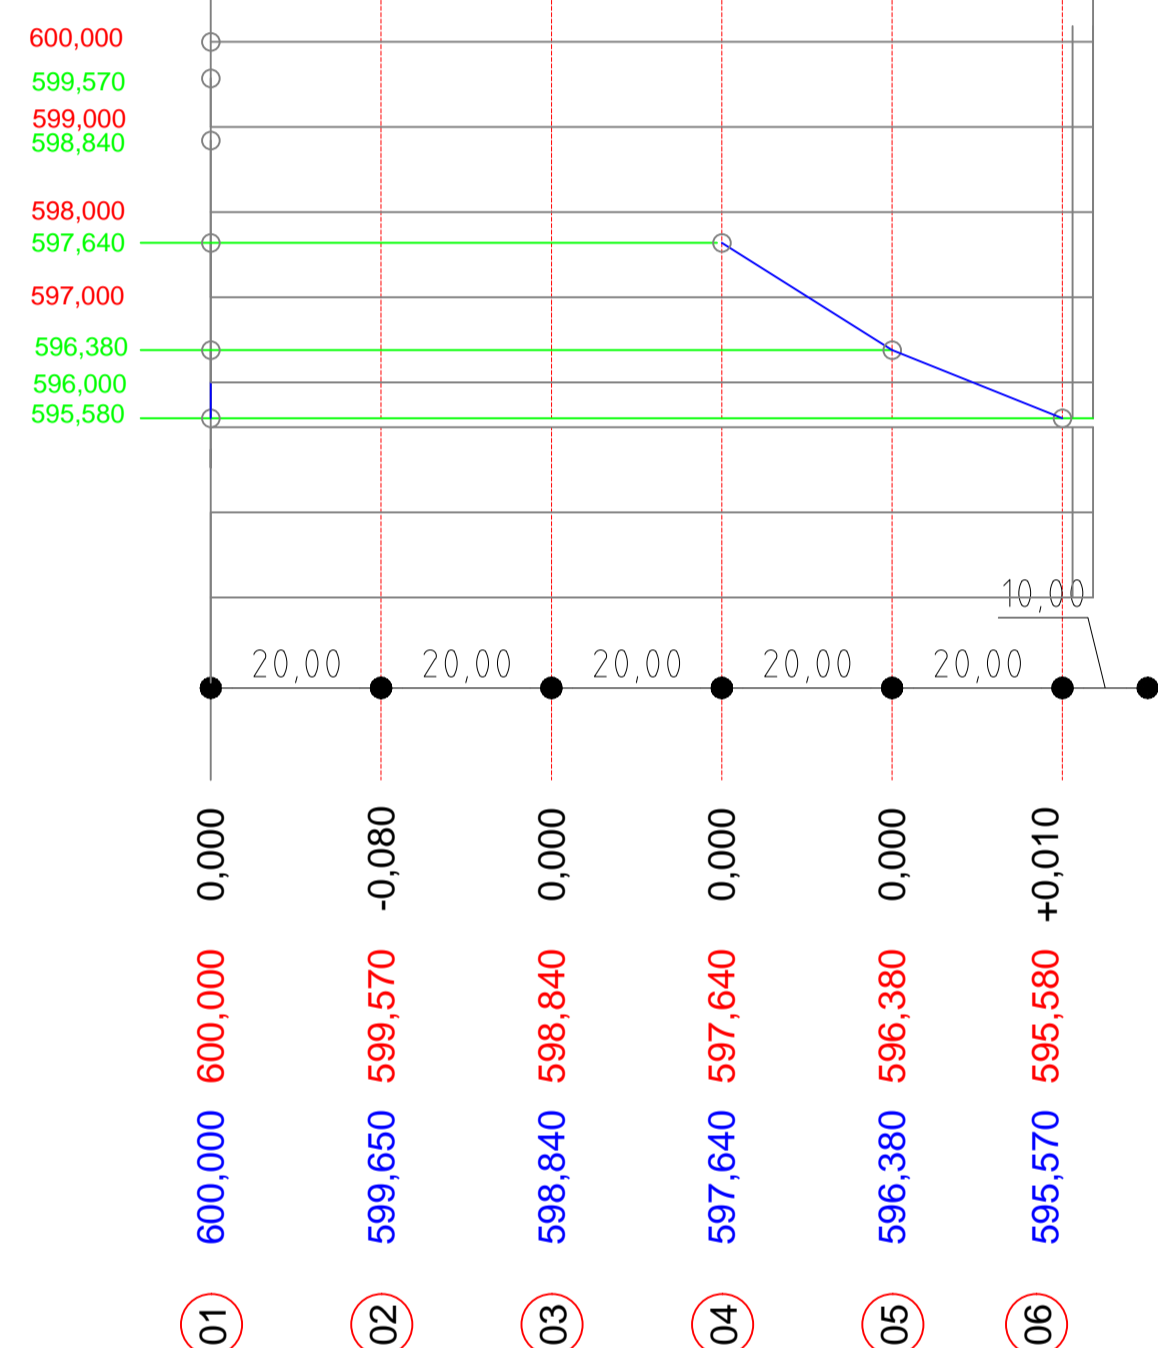



COTAS	COTAS em
PROFUNDIDADE DA VIA	1,40 m
PROFUNDIDADE PROJETADA	1,40 m
$i = 10,00 \%$	
PROFUNDIDADE DA VIA	1,40 m

PERFIL LONGITUDINAL - RUA SÃO LUIZ

LEGENDA RUA SÃO LUIZ

- TUBO Ø 40 cm
L = 56,00m
- TUBO Ø 60 cm
L = 00,00m
- CAIXA DE PASSAGEM
UNID = 2
- BOCAS DE LOBO
UNID = 4

RUA SÃO LUIZ

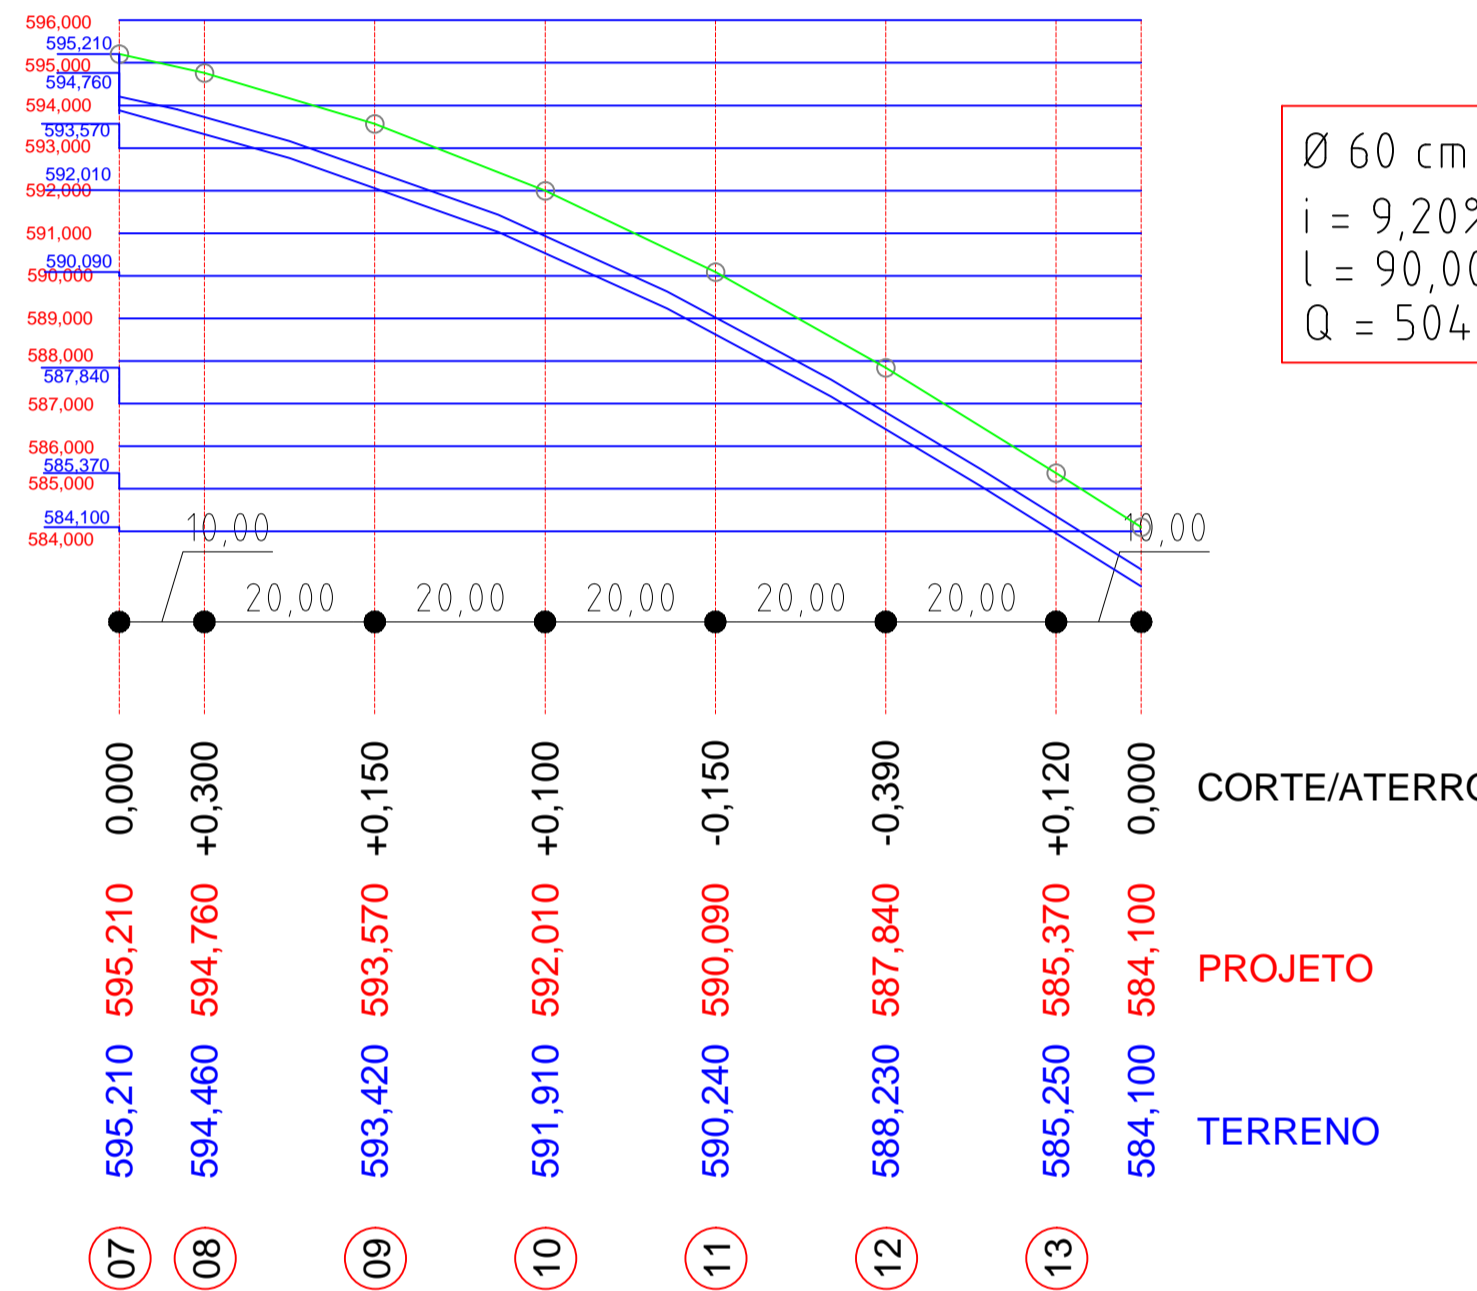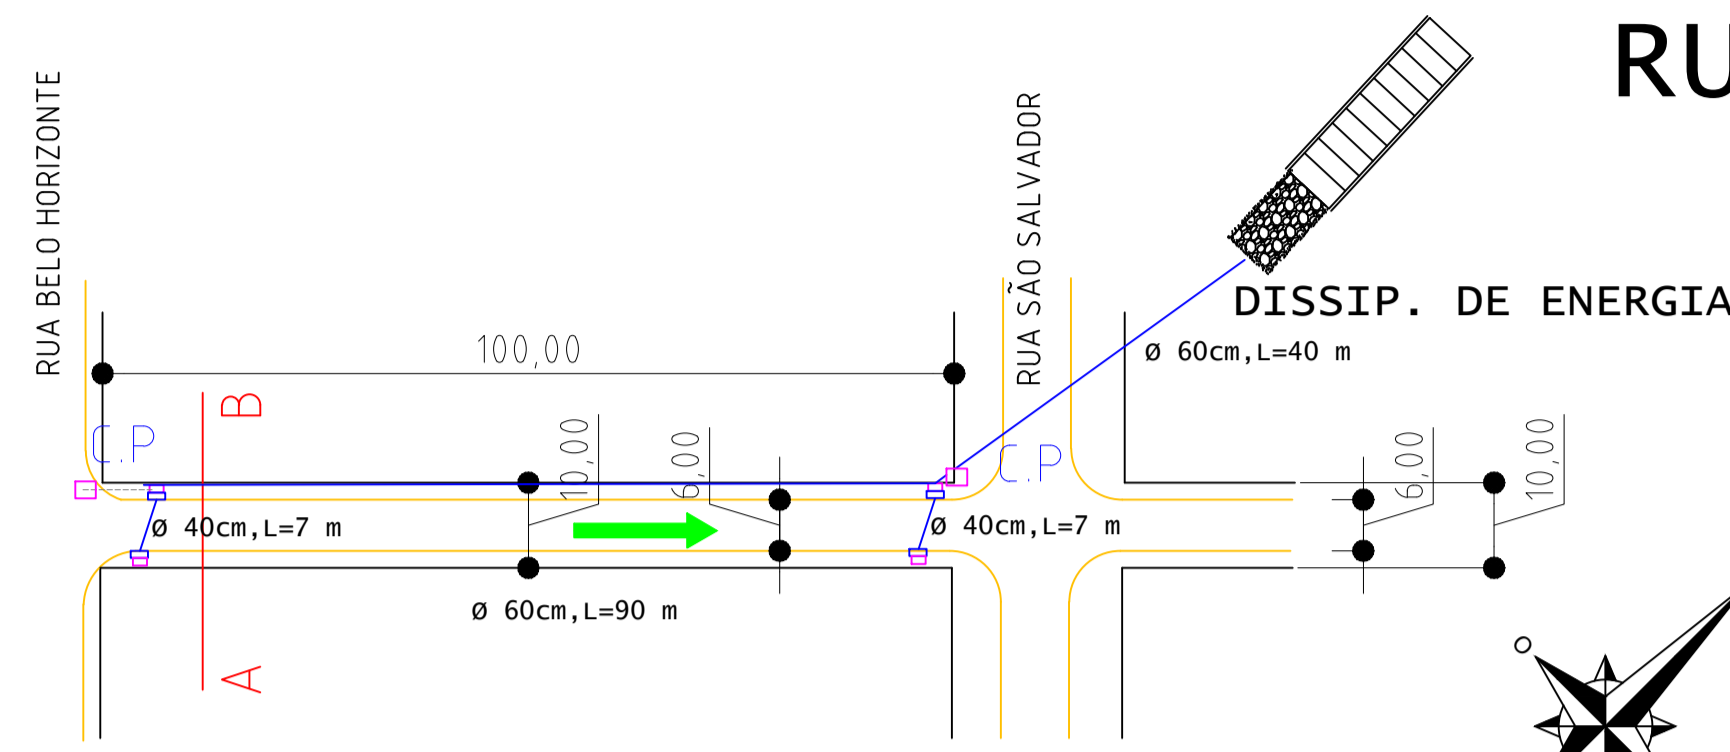

COTAS	COTAS em
PROFUNDIDADE DA VIA	1,40 m
PROFUNDIDADE PROJETADA	1,40 m
$i = 9,20 \%$	
PROFUNDIDADE DA VIA	1,40 m

PERFIL LONGITUDINAL - RUA SÃO LUIZ

LEGENDA RUA SÃO LUIZ

- TUBO Ø 40 cm
L = 14,00m
- TUBO Ø 60 cm
L = 130,00m
- BOCAS DE LOBO
UNID = 4

LEGENDA :

- BOCA DE LOBO EXISTENTE
- BOCA DE LOBO À EXECUTAR
- GALERIAS EXISTENTES
- GALERIAS À EXECUTAR
- SENTIDO DAS ÁGUAS
- DISSIP. DE ENERGIA

APROVAÇÕES:

OBRA: PAVIMENTAÇÃO POLIÉDRICA
LOCAL: RUA SÃO LUIZ
COMPLEMENTO: CÉU AZUL - PR

PROJETO :
03
04

GALERIAS PLUVIAIS

PROJETO :
JOÃO YASUJI SAKAI
CREA PR - 21.735/D

EXECUÇÃO :

PROPRIETÁRIO :
PREFEITURA MUNICIPAL DE
CÉU AZUL

ESTATÍSTICAS :

DATA :
11/04/16

ESCALA :

PROJETO :