



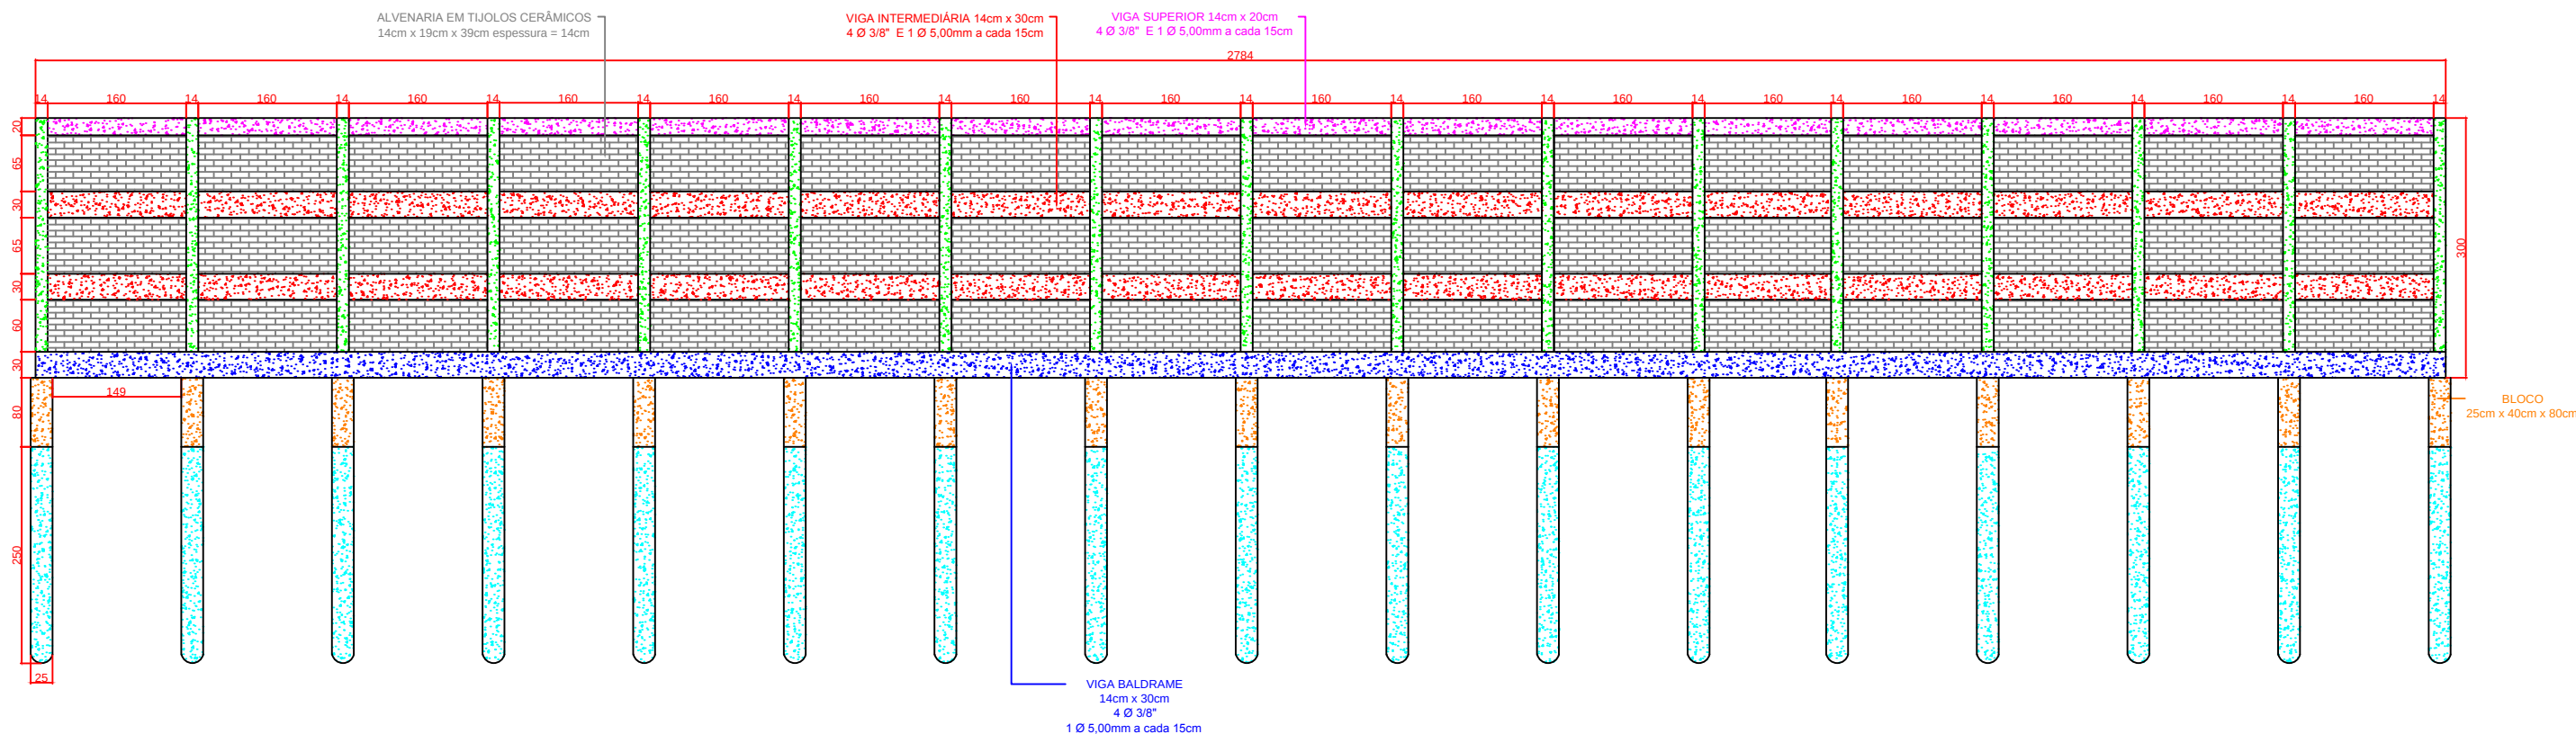


PILARES = (14x30)

4 - Ø 3/8"
1 Ø 5mm

ESTRIBO = 1 Ø 5mm 1 A CADA 15cm C = 90cm

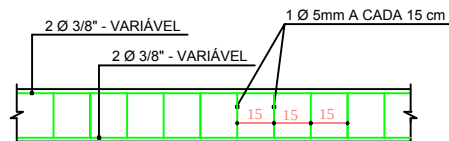


DET. PILARES

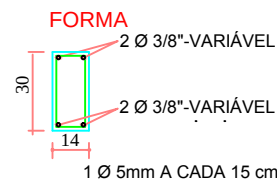


VIGA BALDRAME = VIGAS INTERMEDIARIAS = (14x30)

4 Ø 3/8"
1 Ø 5mm

ESTRIBO = 1 Ø 5mm 1 A CADA 15cm c=90cm

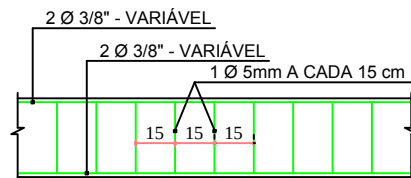



DET. VIGA BALDRAME

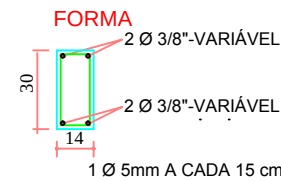

VIGA DA COBERTURA = (14x20)


4 - Ø 5/16"
1 Ø 5mm

ESTRIBO = 1 Ø 5mm 1 A CADA 15cm C = 82

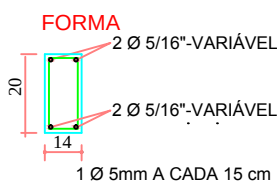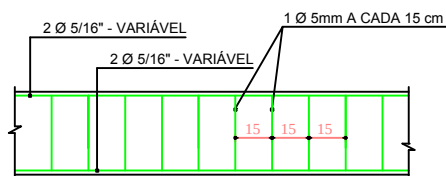

ESTACAS E BLOCOS

Considerando profundidade em solo natural
Estaca Ø25cm c/ profundidade 2,50m

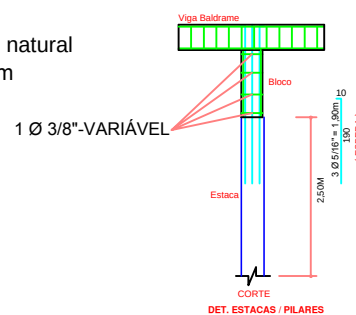

PROJETO ESTRUTURAL

MURO DE ARRIMO - POSTO DE SAÚDE BAIRRO SÃO CRISTOVÃO

Travessa das Azaleias - Quadra 13 - Lote 11 - Bairro São Cristovão - CÉU AZUL - PR

PROPRIETÁRIO:	PROJETO:	PROJETO:	
MUNICÍPIO DE CÉU AZUL CNPJ: 76.206.473/0001-01	GUSTAVO FRANCESCHINI ENGENHEIRO CIVIL CREA-PR 126178/D g.franceschini@hotmail.com (45)8403-8697		
ÁREA: -- m²	CONTEUDO:	FORMATO:	A3
ESCALA: INDICADA	Detalhamento do Muro de Arrimo.	PRANCHA:	01/01
DATA: FEVEREIRO/2017			

A APROVAÇÃO DO PRESENTE PROJETO PERANTE A PREFEITURA NÃO RECONHECE A PROPRIEDADE DO IMÓVEL.