


PLANTA BAIXA ELÉTRICA

REDE EXISTENTE

SIMBOLOGIA	
	PONTO DE LUZ INCANDESCENTE NO TETO
	PONTO DE LUZ FLUORESCENTE NA PAREDE A 1,60 M DO PISO
	PONTO DE LUZ FLUORESCENTE NO TETO
	PONTO DE LUZ FLUORESCENTE NA PAREDE A 1,60 M DO PISO
	TOMADA DE ENERGIA EM CX. 2"X4" 2.20M DO PISO - 110V
	TOMADA DE ENERGIA EM CX. 2"X4" 1.30M DO PISO - 110V
	TOMADA DE ENERGIA A 2,20 M DO PISO - 220V
	CAIXA DE DISTRIBUICAO DE DISJUNTORES A 1,30M PISO
	TUBULACAO DE PVC RIGIDO ROSQUELAVEL EMBUTIDA NO TETO OU PAREDE
	CAMPAINHA
	INTERRUPTOR CAMPAINHA
	TUBULACAO DE PVC RIGIDO ROSQUELAVEL EMBUTIDA NO PISO
	INTERRUPTOR SIMPLES COM 1 TECLA
	INTERRUPTOR SIMPLES COM 3 TECLA
	INTERRUPTOR SIMPLES PARALELO COM 1 TECLA

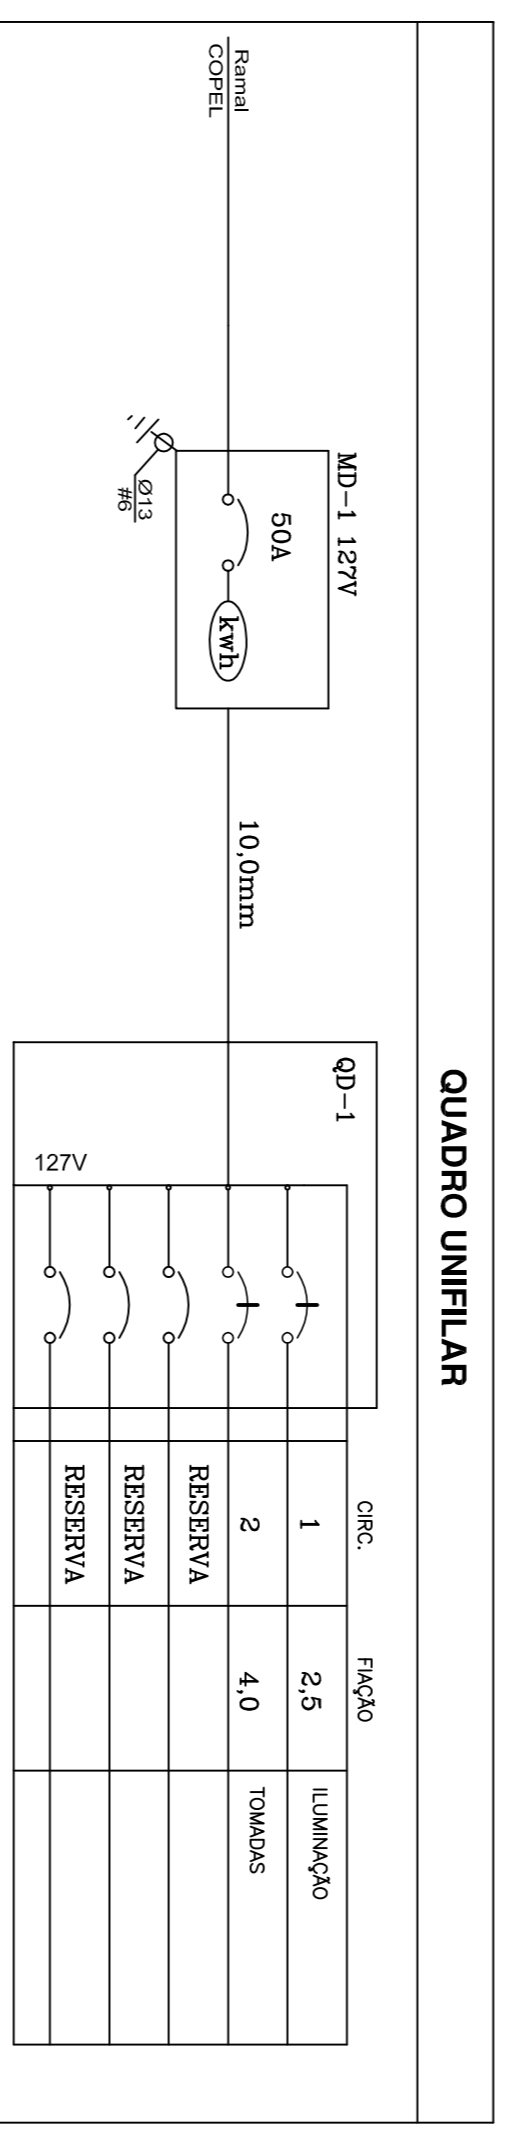

QUADRO DE CARGAS											
CIRCUITO	TOMADAS					CARGA (< W >)	CORRENTE (< A >)	PROTEÇÃO (< A >)	PROTEÇÃO GERAL		
	FLUORESC.	INCANDEC.	100	250	500				4800	R	S
MD-1 QP-1	01	27	60	100	250	351	2,76	10A	3X50A		
	02				3	2350	18,50	20A			
	03				1	4800	37,79	45A			
	04				1	4800	37,79	45A			
TOTAL					16	12301	96,86				

ESTADÍSTICA	
ÁREA DO TERRENO	1245,00 m ²
ÁREA A CONSTRUIR	143,5m ²
ÁREA EXISTENTE	498,81m ²
ÁREA TOTAL	642,3m ²
APROVAÇÃO PÚBLICA	
PROJETO ELÉTRICO	
OBRA: AMPLIAÇÃO CEMEI RAIO DE SOL.	PROPRIETÁRIO: MUNICÍPIO DE CÉU AZUL
RESP. TÉCNICO - PROJETO: João Yasuji Sakai	PROPRIETÁRIO: MUNICÍPIO DE CÉU AZUL
DESENHO: WILLIAM/FRANCIELLY	ENGENHEIRO OBRA: AVENIDA NILO UMBERTO DETTOS, Quadra No 14 ,
DATA: 01/12/2017	LOTES 5 e 4
ESCALA: INDICADA	CONTÉUDO: PLANTA BAIXA ELÉTRICO E DETALHES
A APROVAÇÃO DO PRESENTE PROJETO PELA PREFEITURA NÃO RECONHECE A PROPRIEDADE DO IMÓVEL.	