



RUA DOS LOUROS

Q06

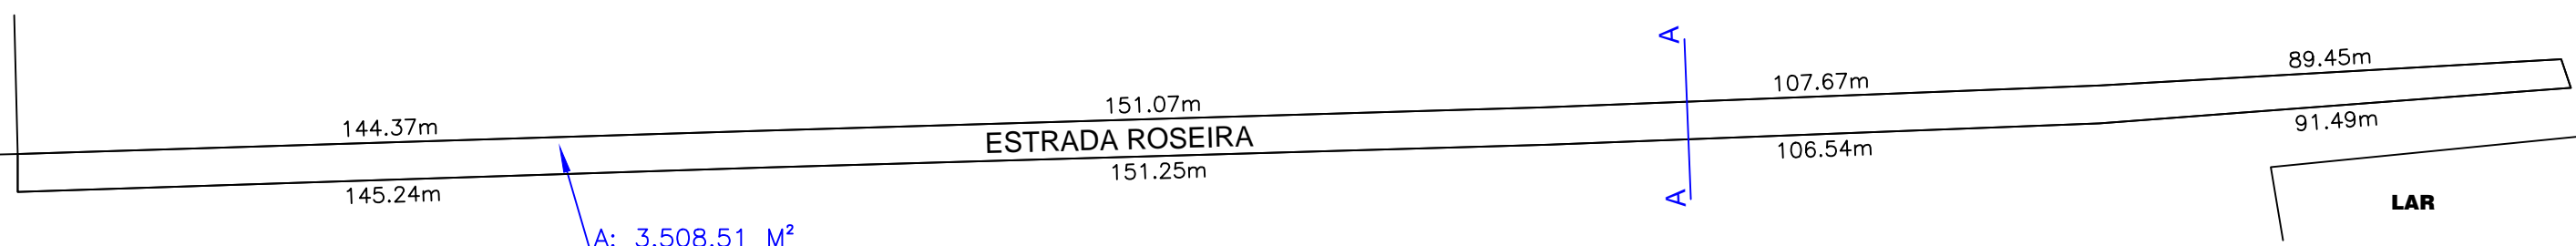

A: 3.508,51 M<sup>2</sup>

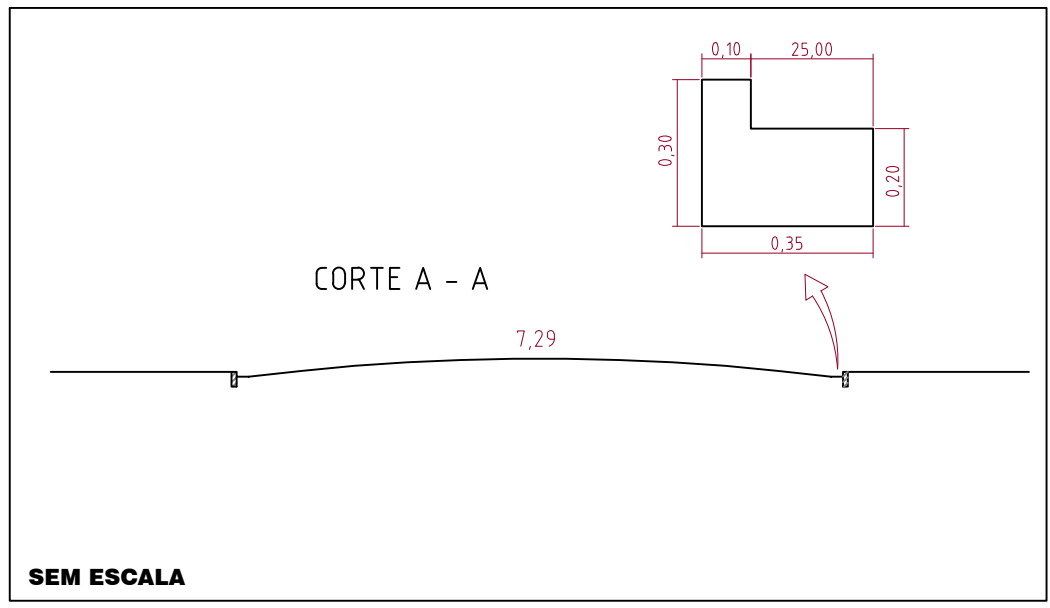

PROPRIETÁRIO

*João Yasuji Sakai*  
 Eng. Civil CREA 21735-D

**Demap**  
 Topografia  
 MILTON KULCHESKI  
 FONE: 045 3267-1444  
 9982 5036  
 demaptopografia@hotmail.com  
 RUA MEN DE SÁ, 320  
 VERA CRUZ DO OESTE - PR

PROLONG. DA RUA DOS TIMBURIS - ATÉ A UNIDADE EMBALADORA E DISTRIBUIDORA - LAR. PARA REPERFILAMENTO E RECAPE COM CBUQ	
MUNICÍPIO DE CÉU AZUL COMARCA DE MATELÂNDIA - PR	ÁREA: 3.508,51 M <sup>2</sup>
DATA: ABRIL DE 2017	
ESCALA 1:2.000	DESENHO: THALIA