
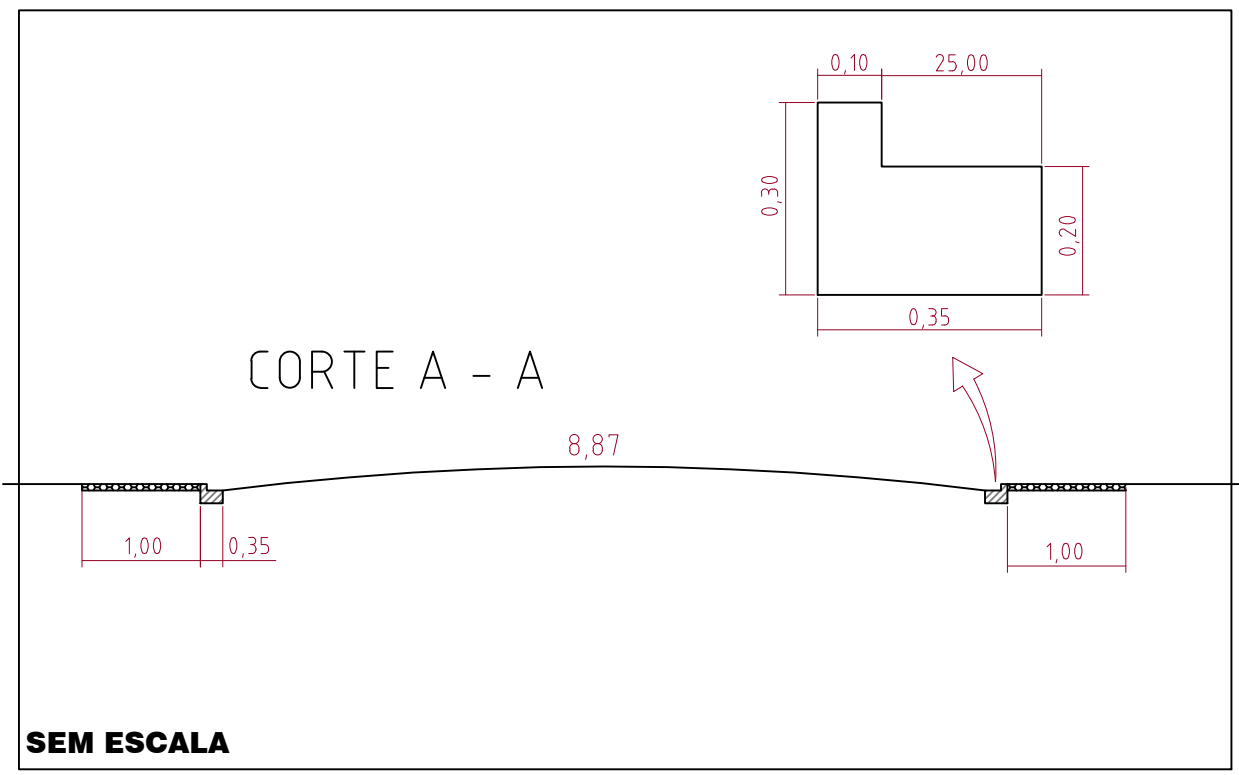


DETALHE:

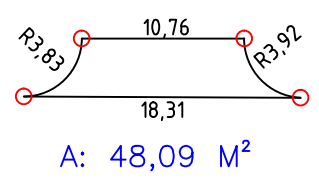

SEM ESCALA

PROPRIETÁRIO

João Yasuji Sakai
Eng. Civil CREA 21735-D

Demap
Topografia
MILTON KULCHESKI
FONE: 045 3267-1444
9982 5036
demaptopografia@hotmail.com
RUA MEN DE SÁ, 320
VERA CRUZ DO OESTE - PR

LAYOUT DA RUA DOS TIMBURIS, ENTRE A RUA DOS CEDROS E DO POSTO LAR. PARA REPERFILAMENTO E RECAPE ASFÁLTICO COM CBUQ	
MUNICÍPIO DE CÉU AZUL COMARCA DE MATELÂNDIA - PR	ÁREA: 817,75 M ²
DATA: ABRIL DE 2017	
ESCALA 1:750	DESENHO: THALIA