

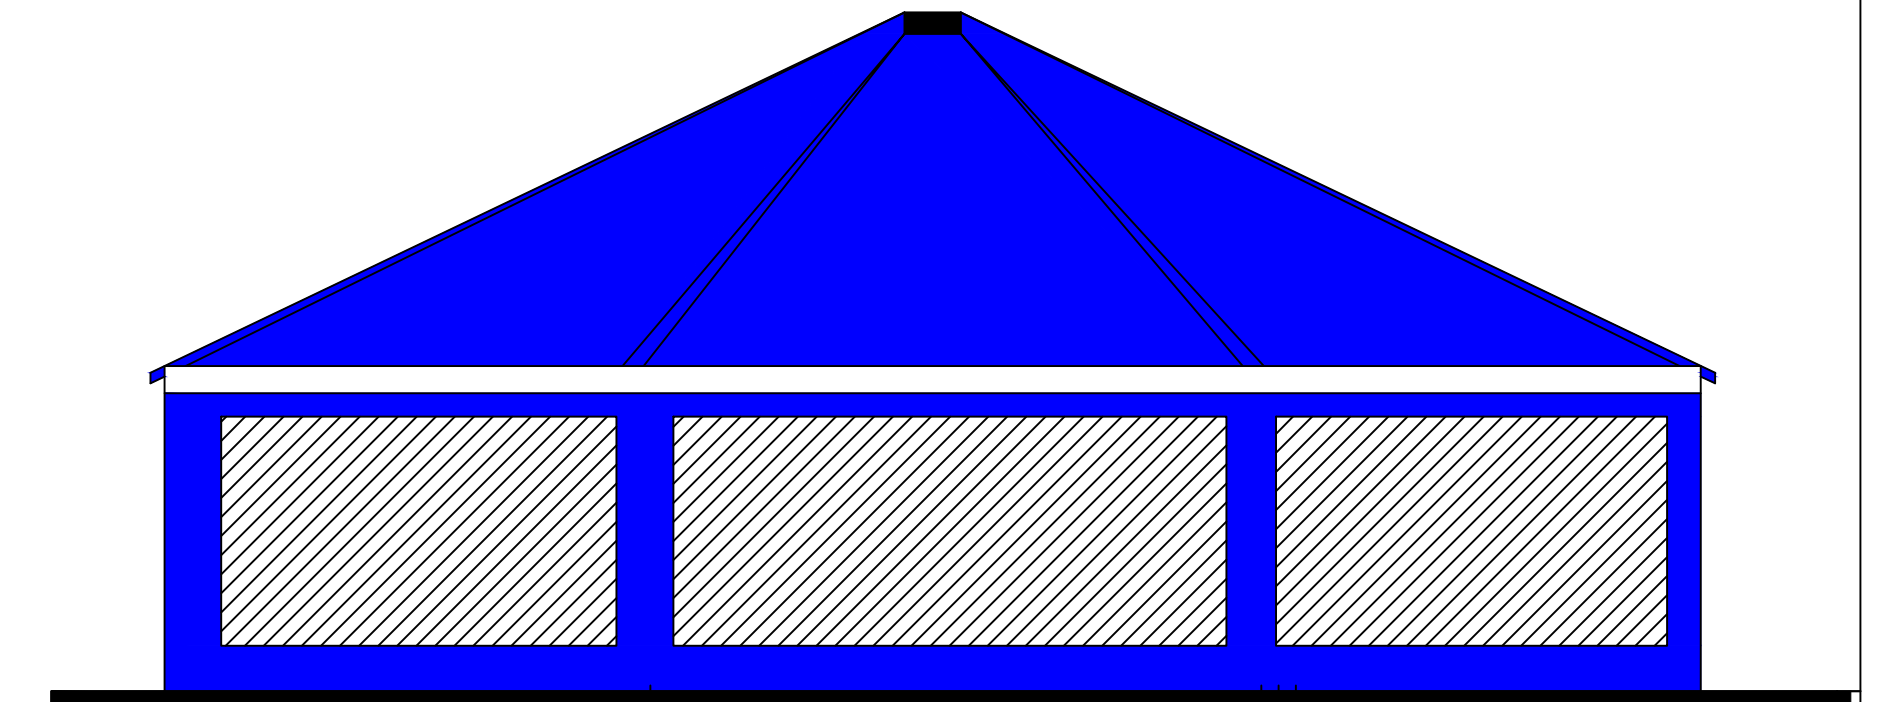
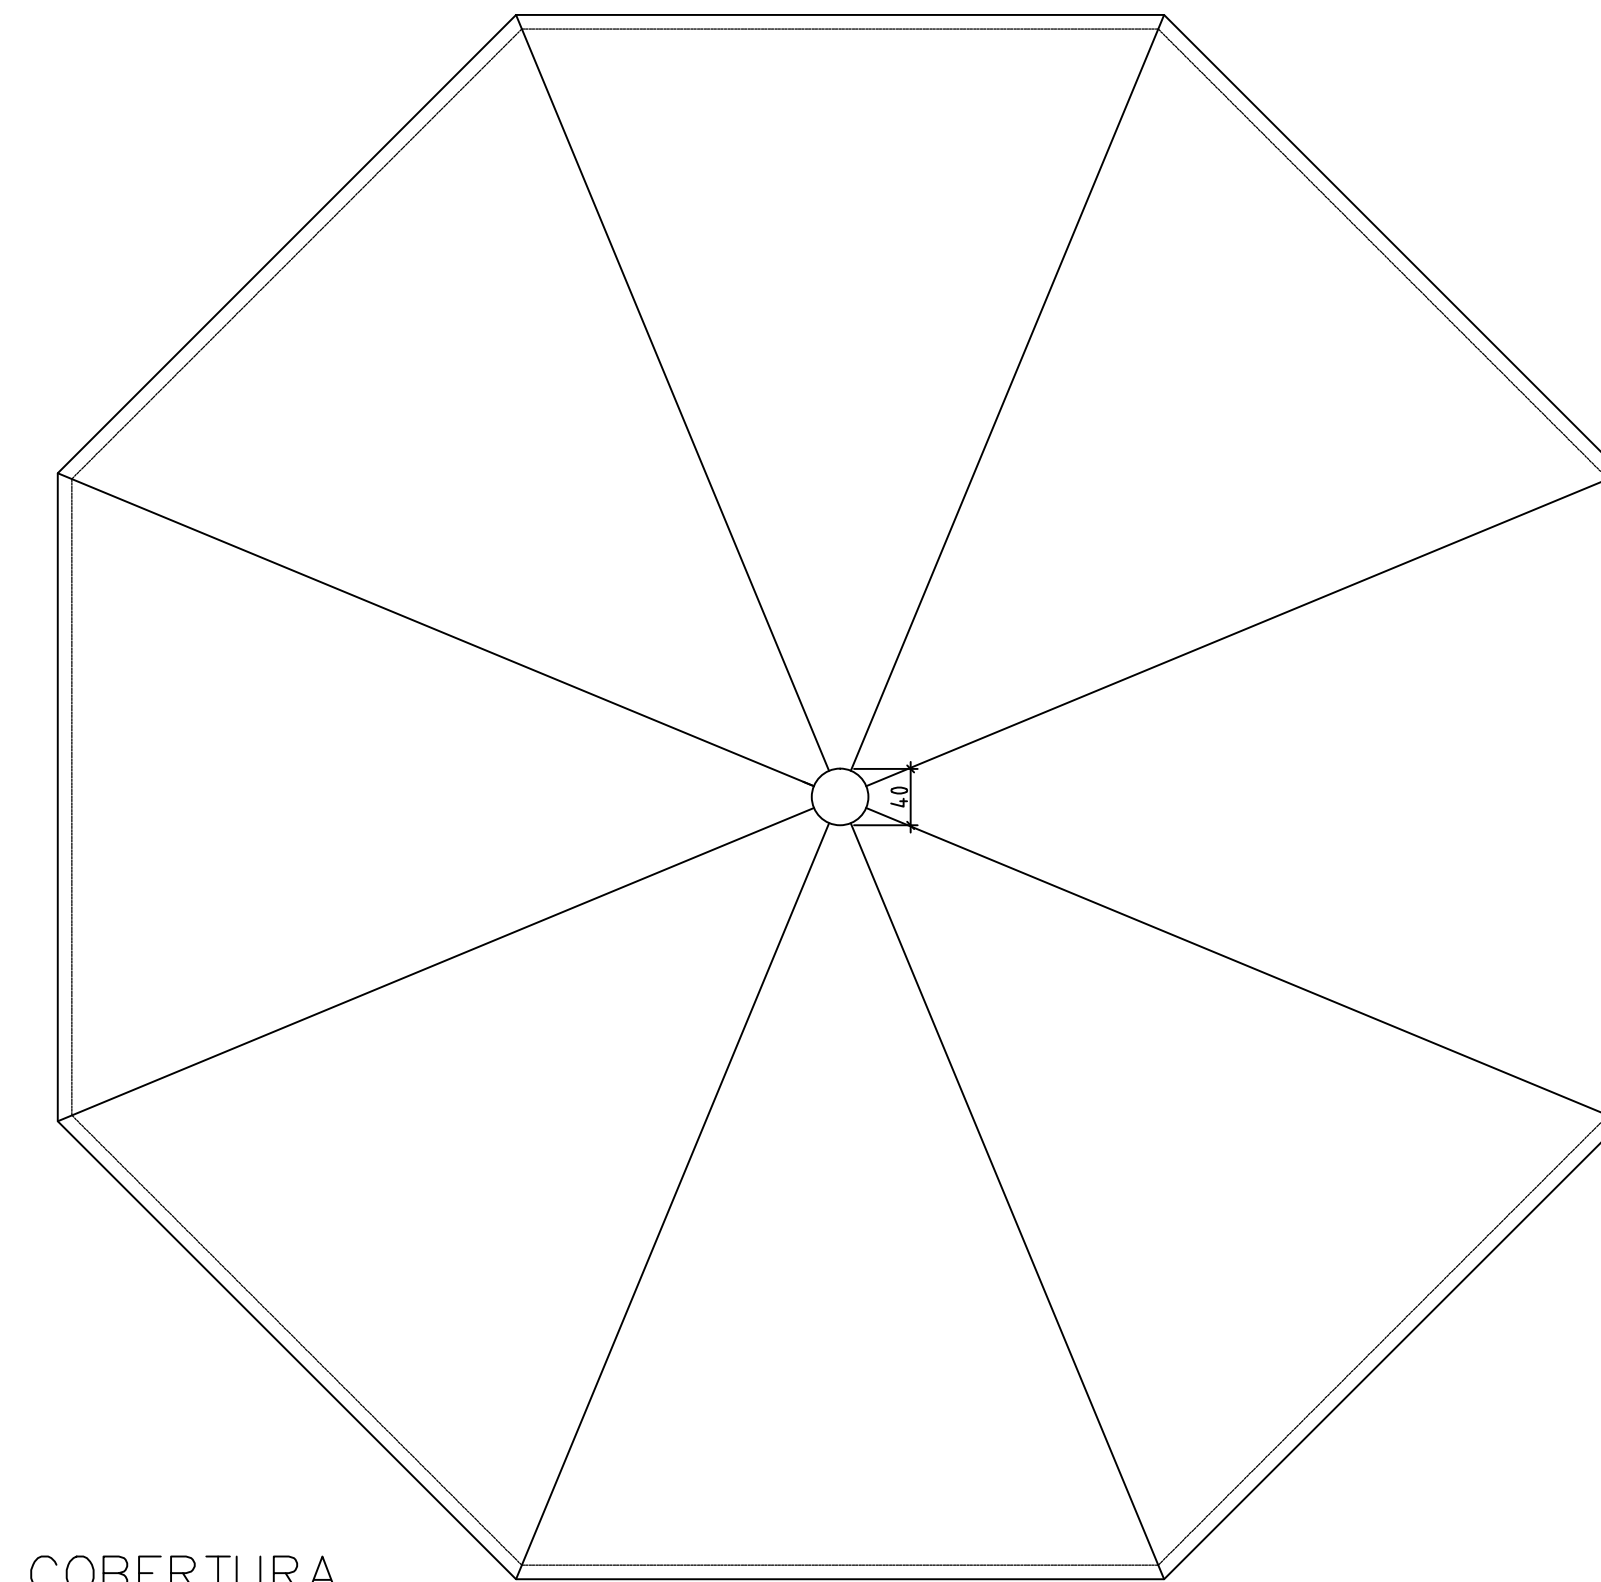





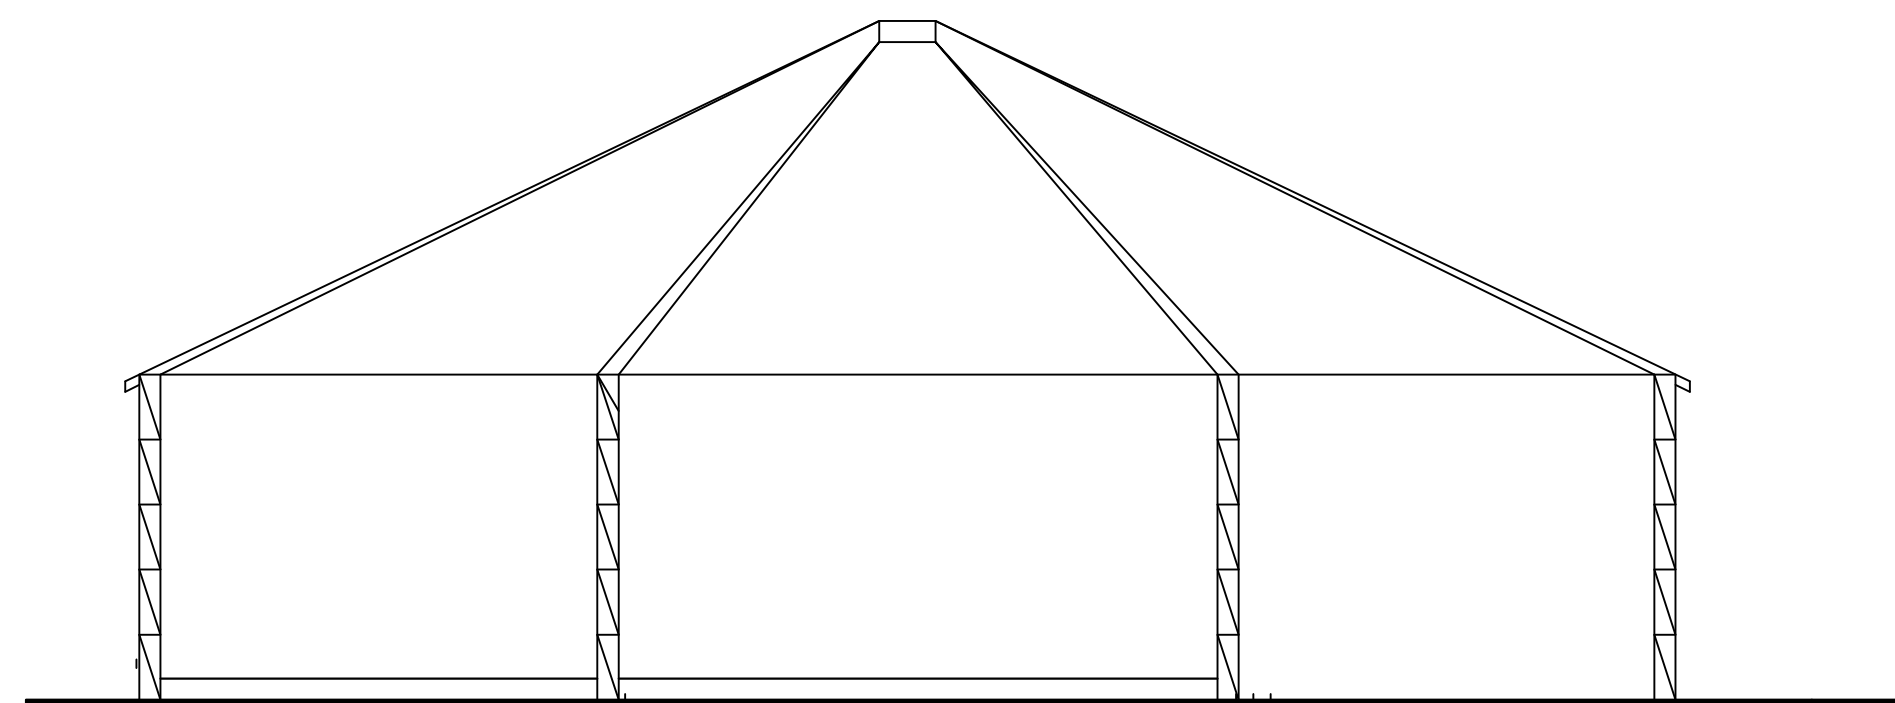


FACHADA  
Escala 1/50

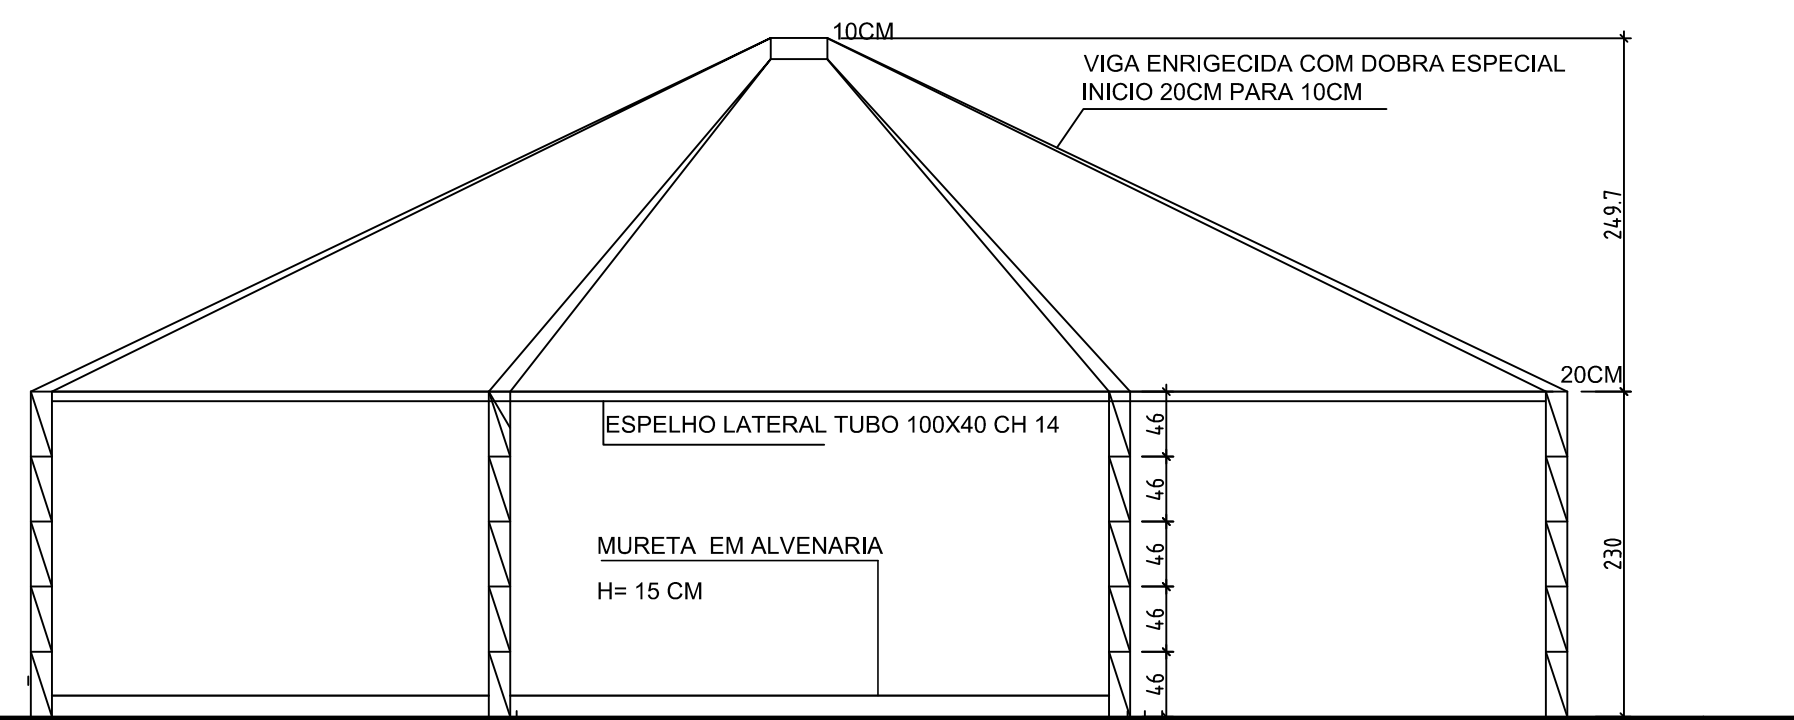

CORTE AA  
Escala 1/50

FACHADA  
Escala 1/50

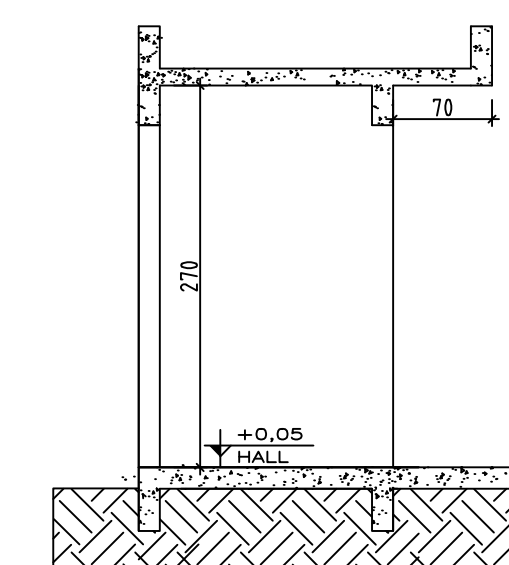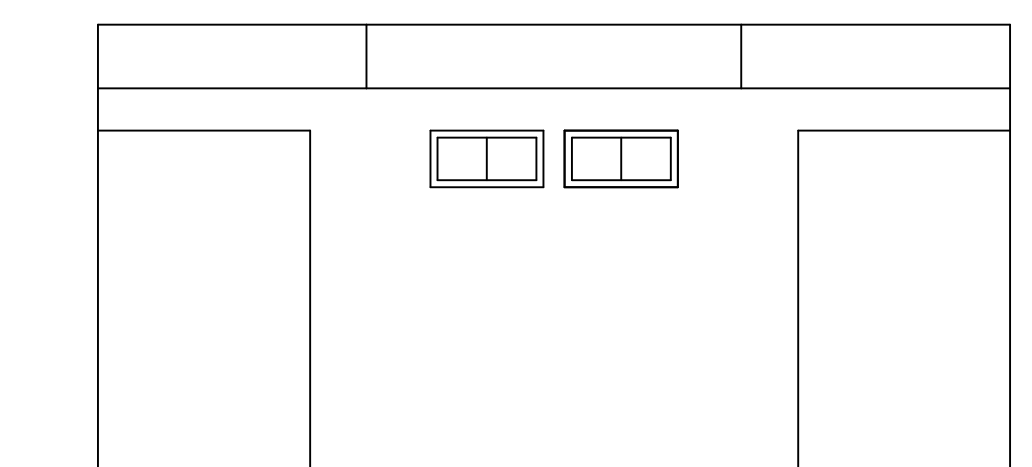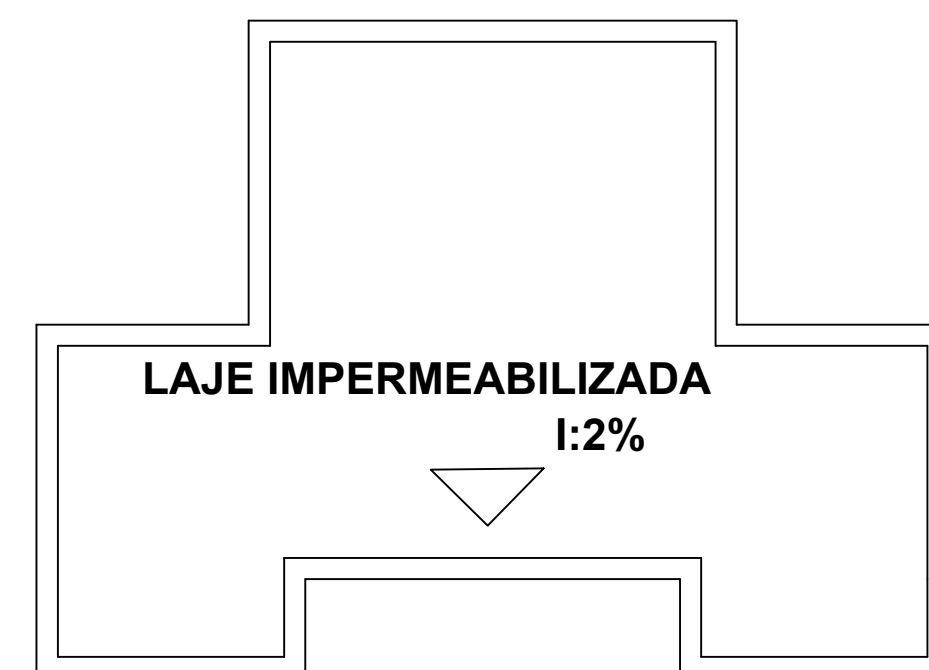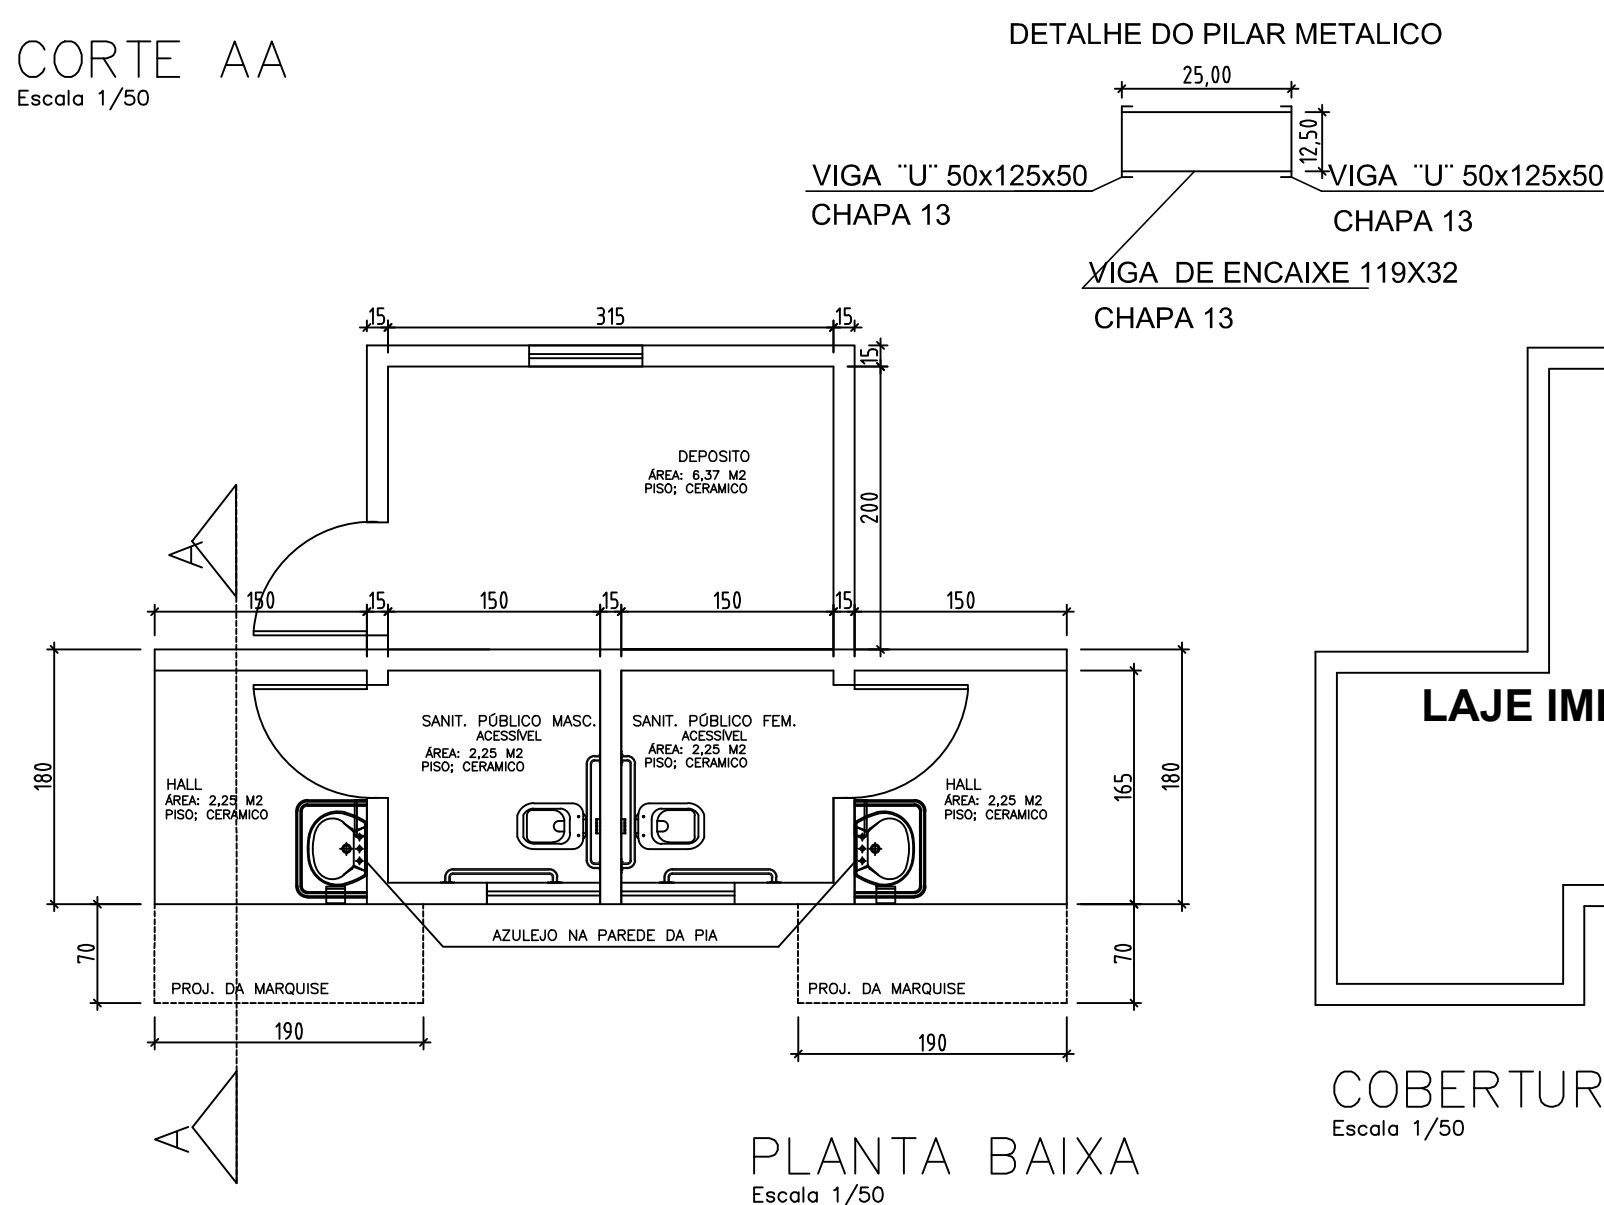

CORTE AA  
Escala 1/50

## APROVAÇÕES PÚBLICAS

Àrea á construir:

## PROJETO ARQUITETÔNICO

|                                                                                        |              |                    |
|----------------------------------------------------------------------------------------|--------------|--------------------|
| OBRA                                                                                   | PRANCHA      |                    |
| CONSTRUÇÃO DE TENDA, BANHEIRO E DEPOSITO DA PARAÇA LUIZ CARLOS RUARO                   |              | 01/01              |
| PROPRIETÁRIO<br>PREFEITURA MUNICIPAL DE CÉU AZUL                                       |              |                    |
| ENDEREÇO<br>PRAÇA LUIZ CARLOS RUARO                                                    |              | ESCALA<br>INDICADA |
|                                                                                        |              | DATA<br>09/10      |
| REFERÊNCIA                                                                             |              |                    |
| CONSTRUÇÃO DE TENDA, BANHEIRO E DEPOSITO DA PARAÇA LUIZ CARLOS RUARO                   |              |                    |
| RESPONSABILIDADE TÉCNICA :                                                             |              | DESENHO :          |
|                                                                                        |              |                    |
| JOÃO YASUJI SAKAI -CREA 21735/D                                                        | PROPRIETÁRIO | FRANCIELLY DIAS    |
| A APROVAÇÃO DO PRESENTE PROJETO PELA PREFEITURA NÃO RECONHECE A PROPRIEDADE DO IMÓVEL. |              |                    |
|                                                                                        |              |                    |