




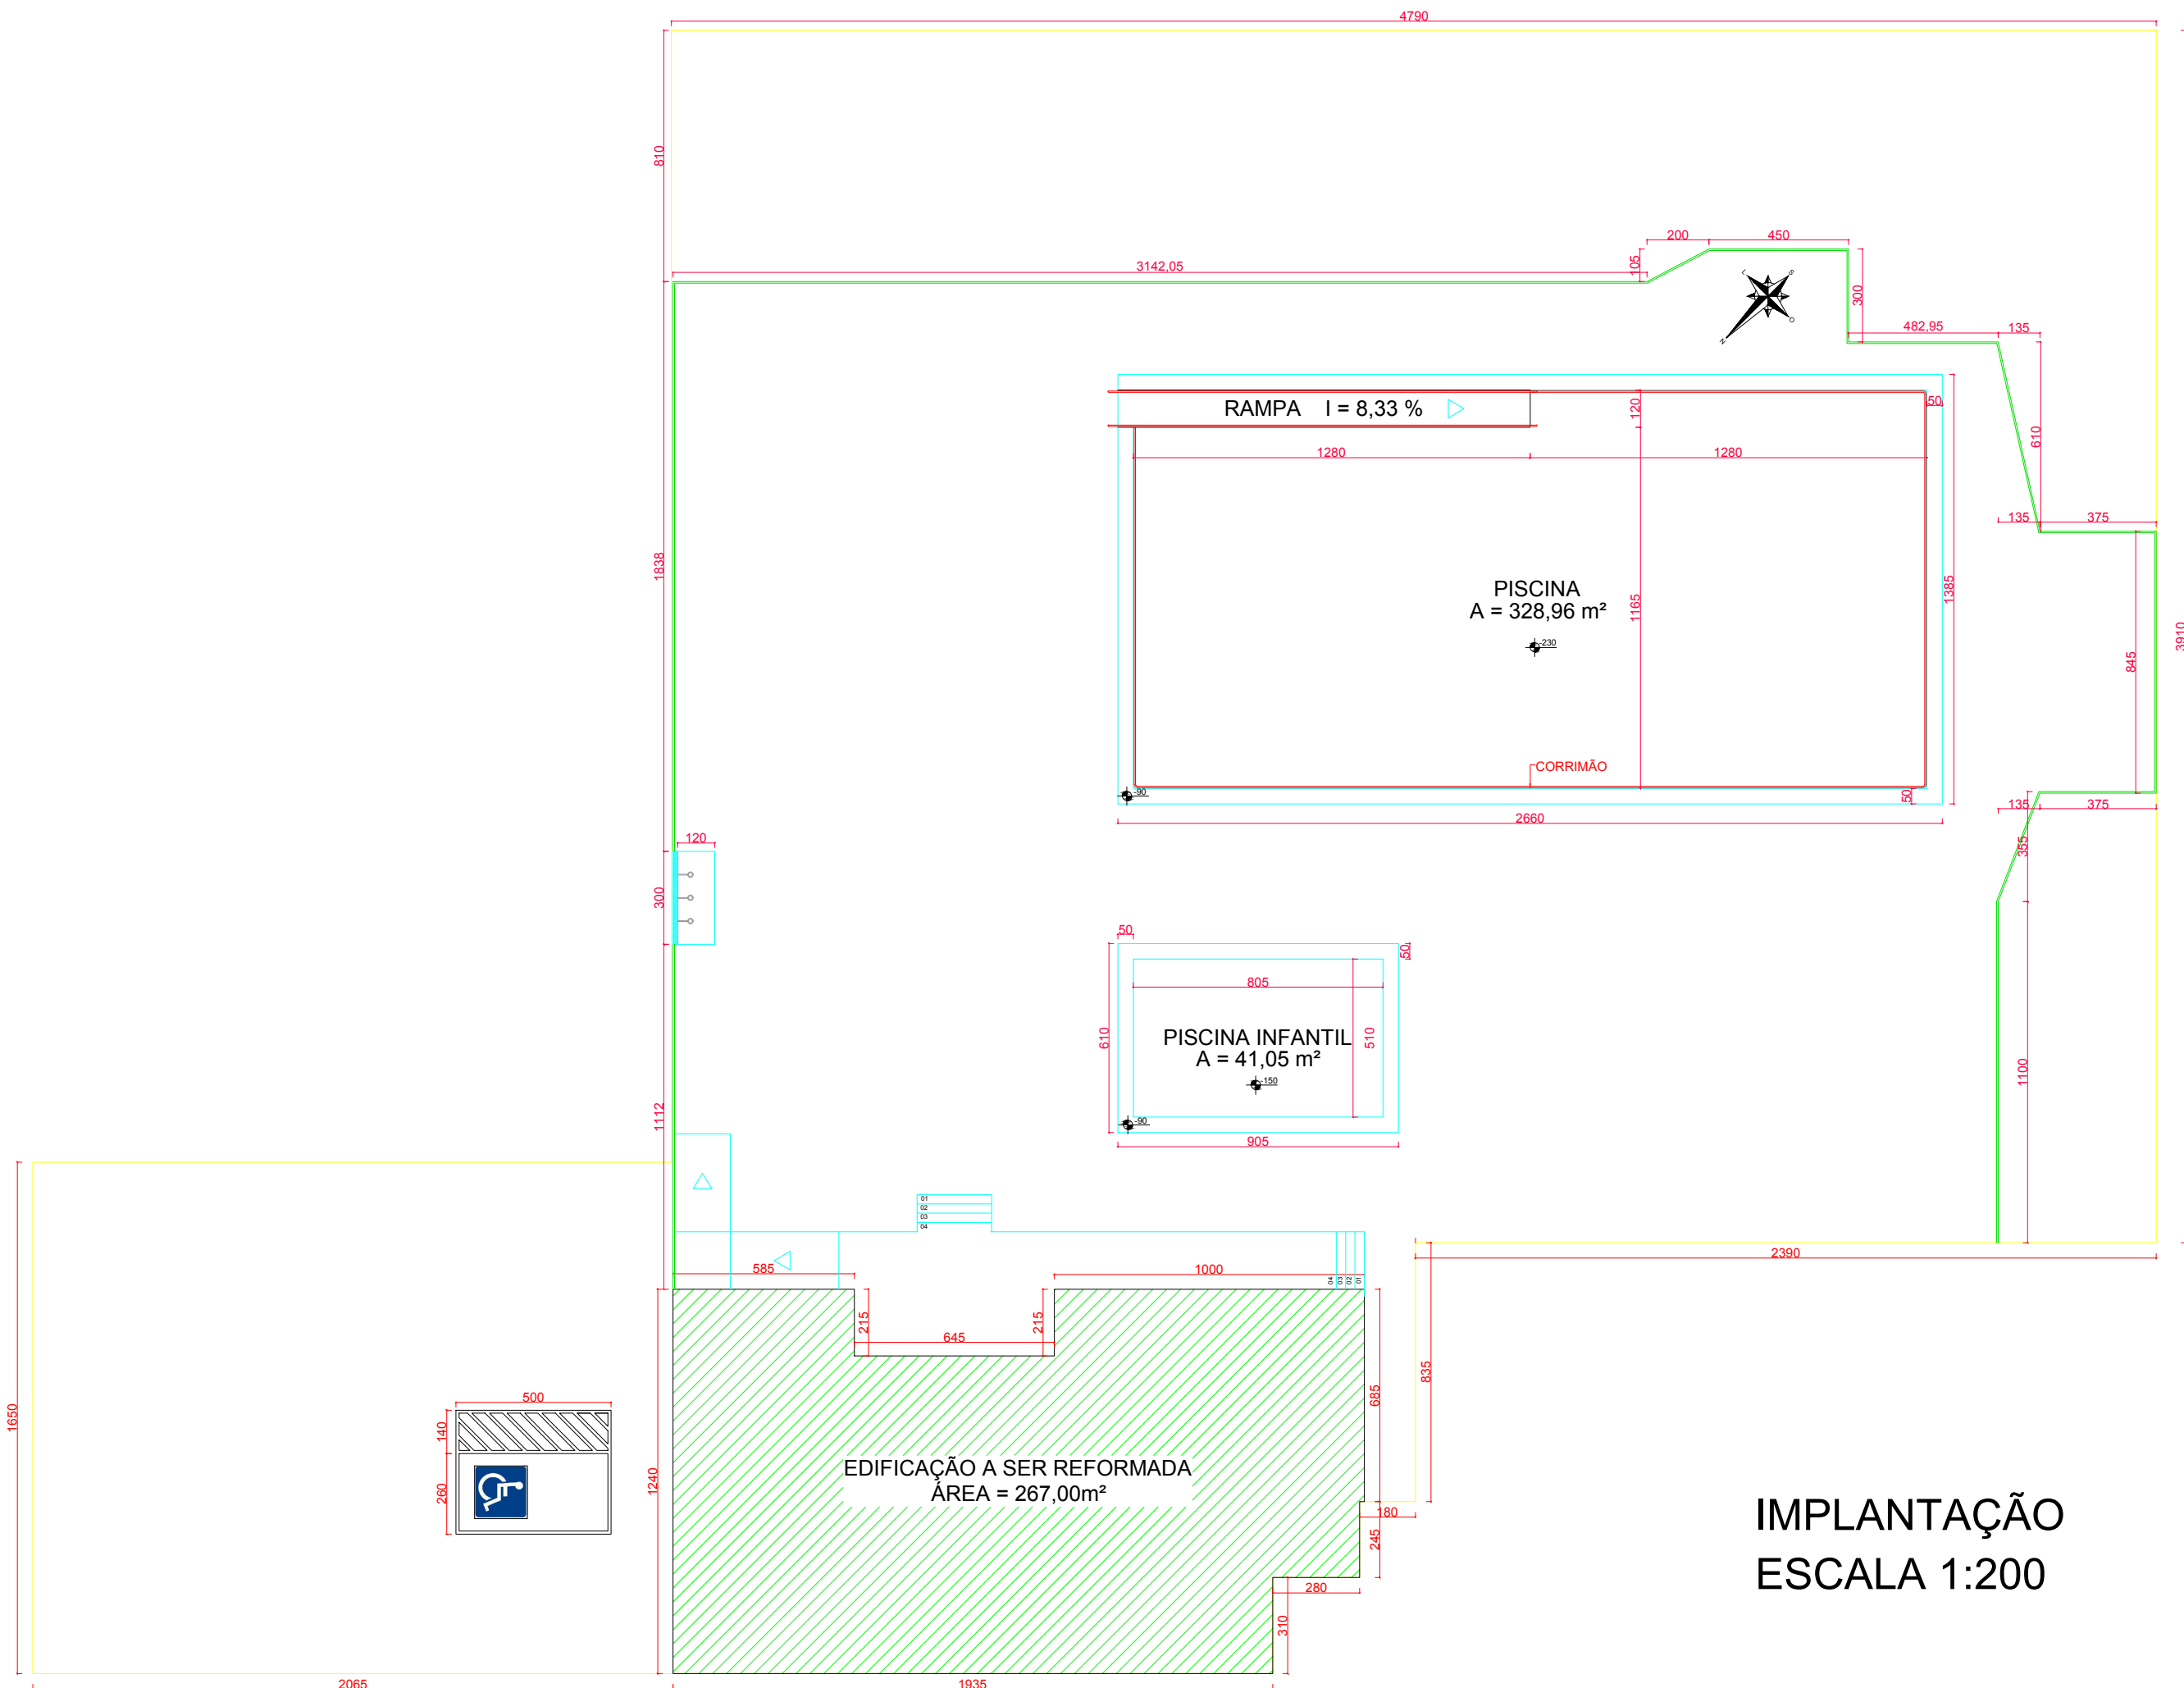


IMPLANTAÇÃO
ESCALA 1:200

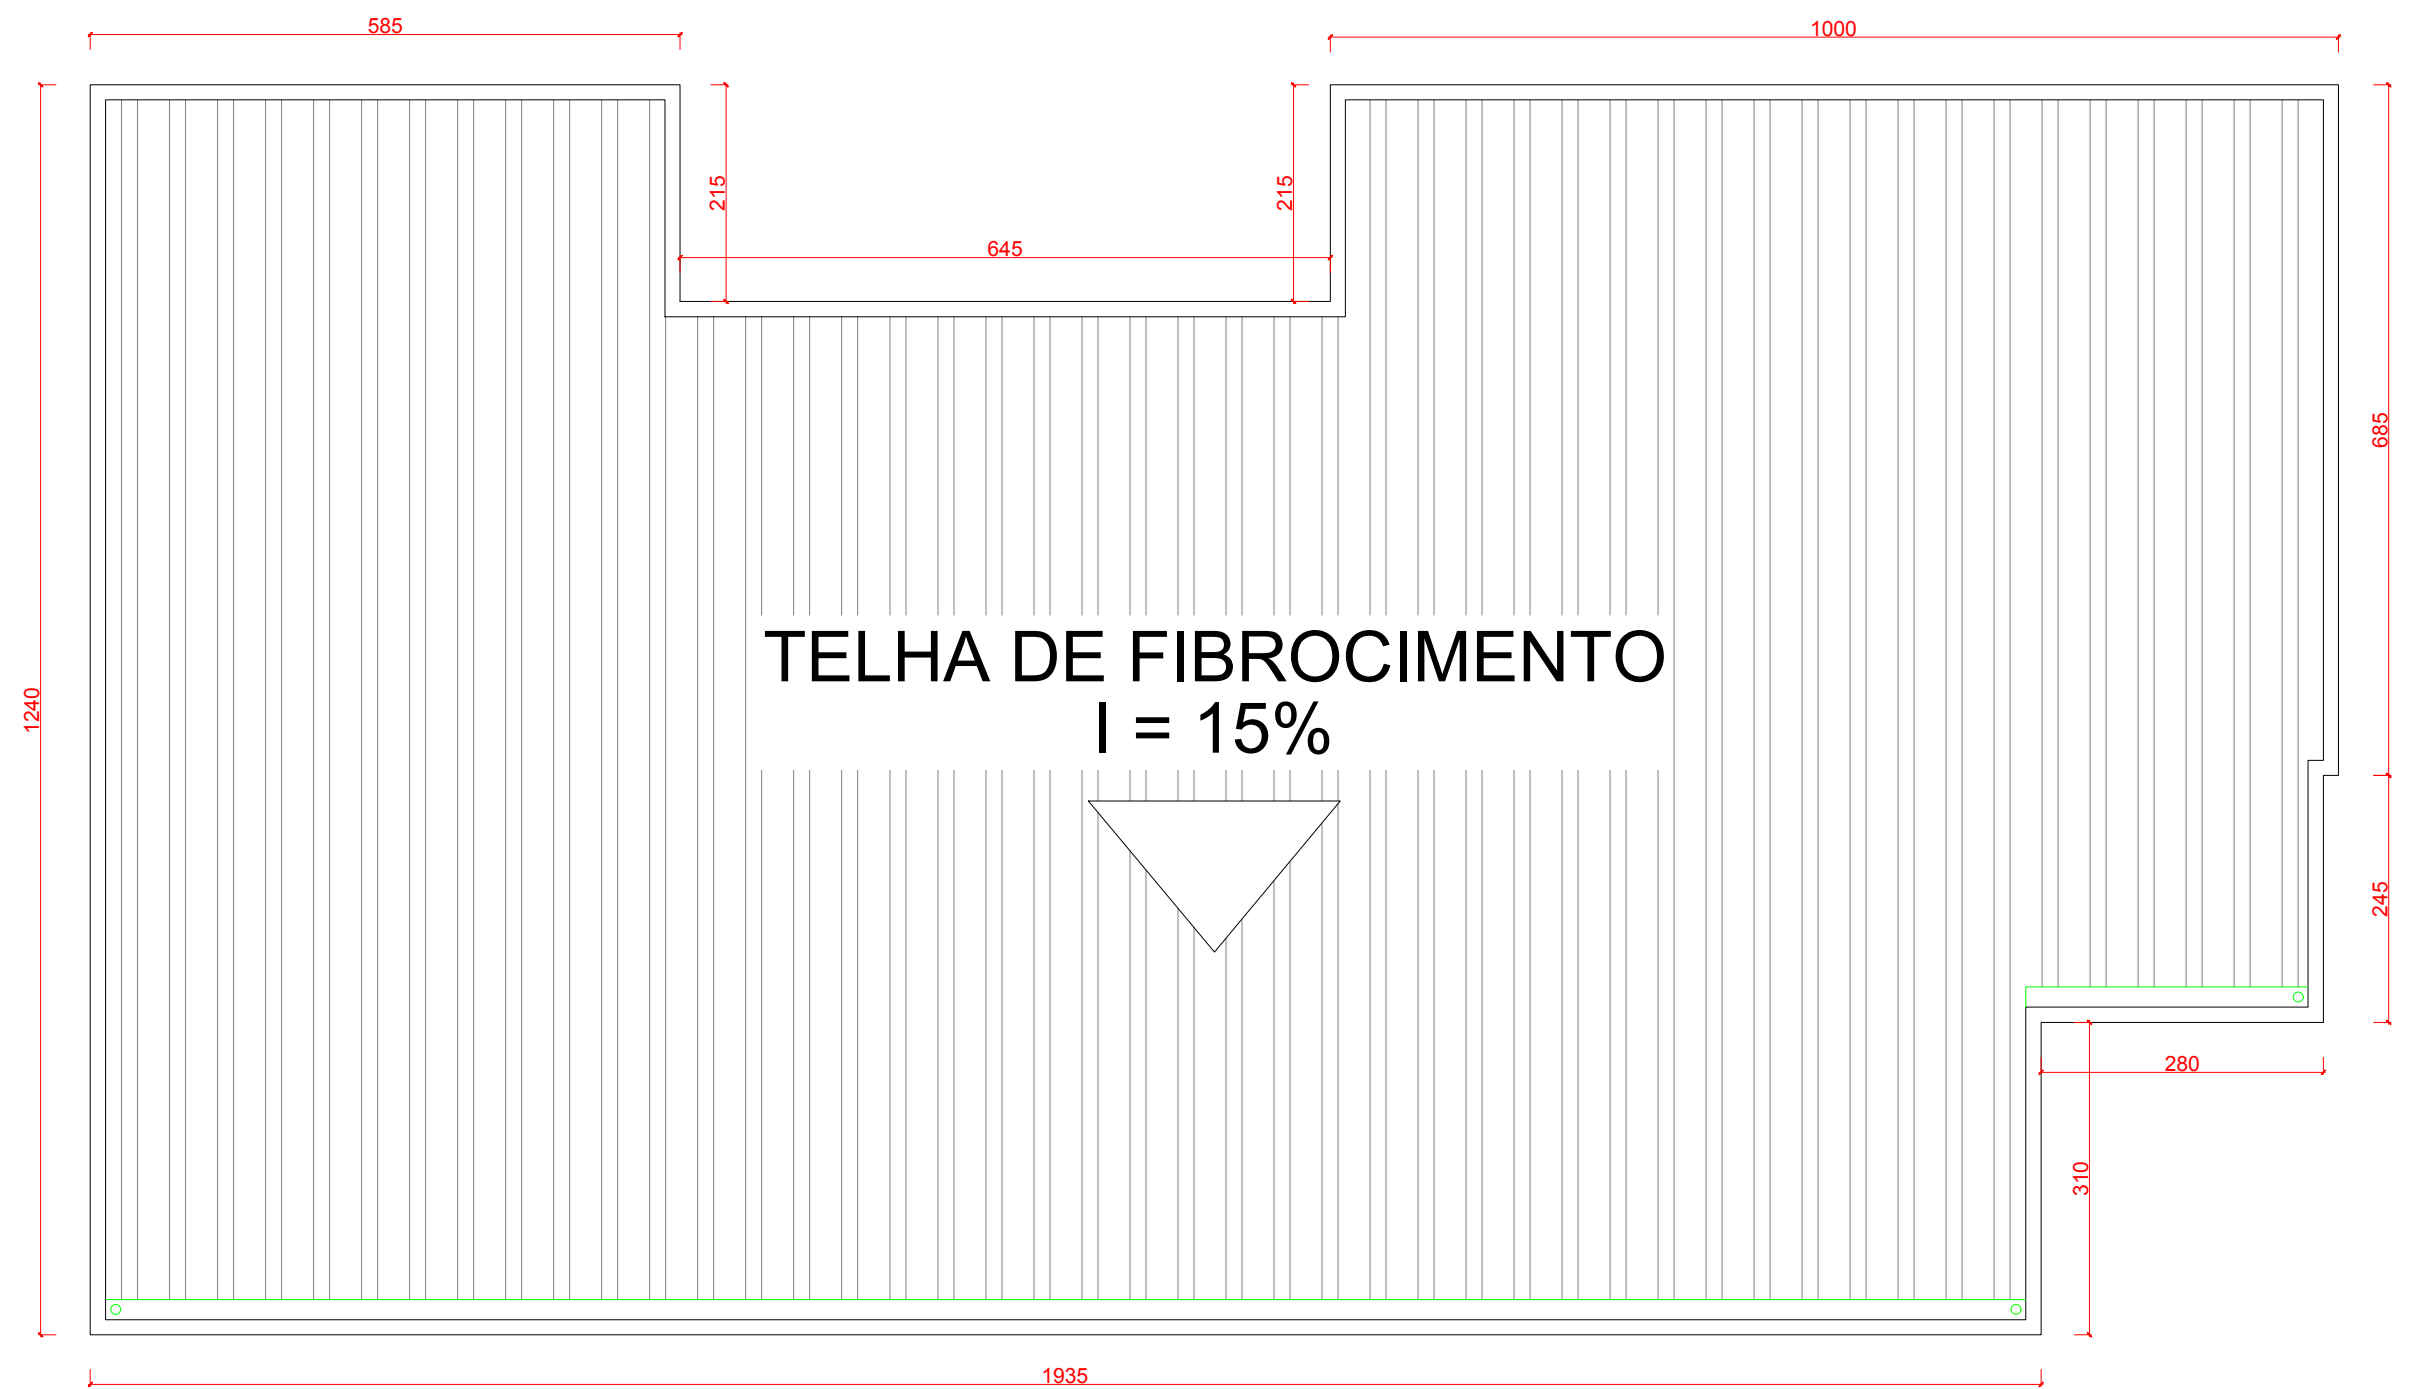


PLANTA DE COBERTURA
ESCALA 1:75

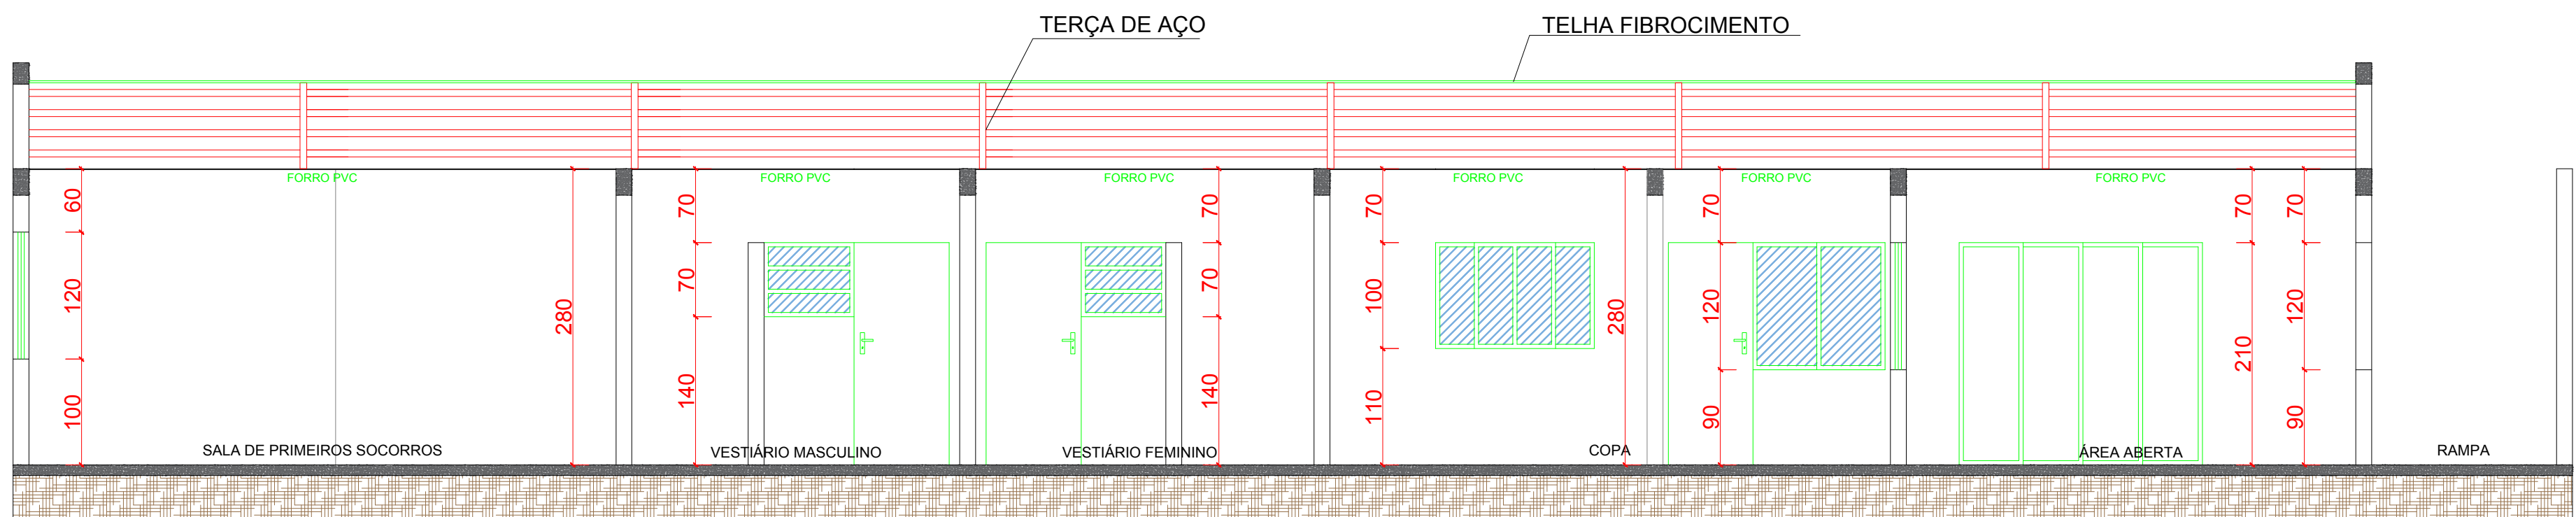

CORTE AA
ESCALA 1:50

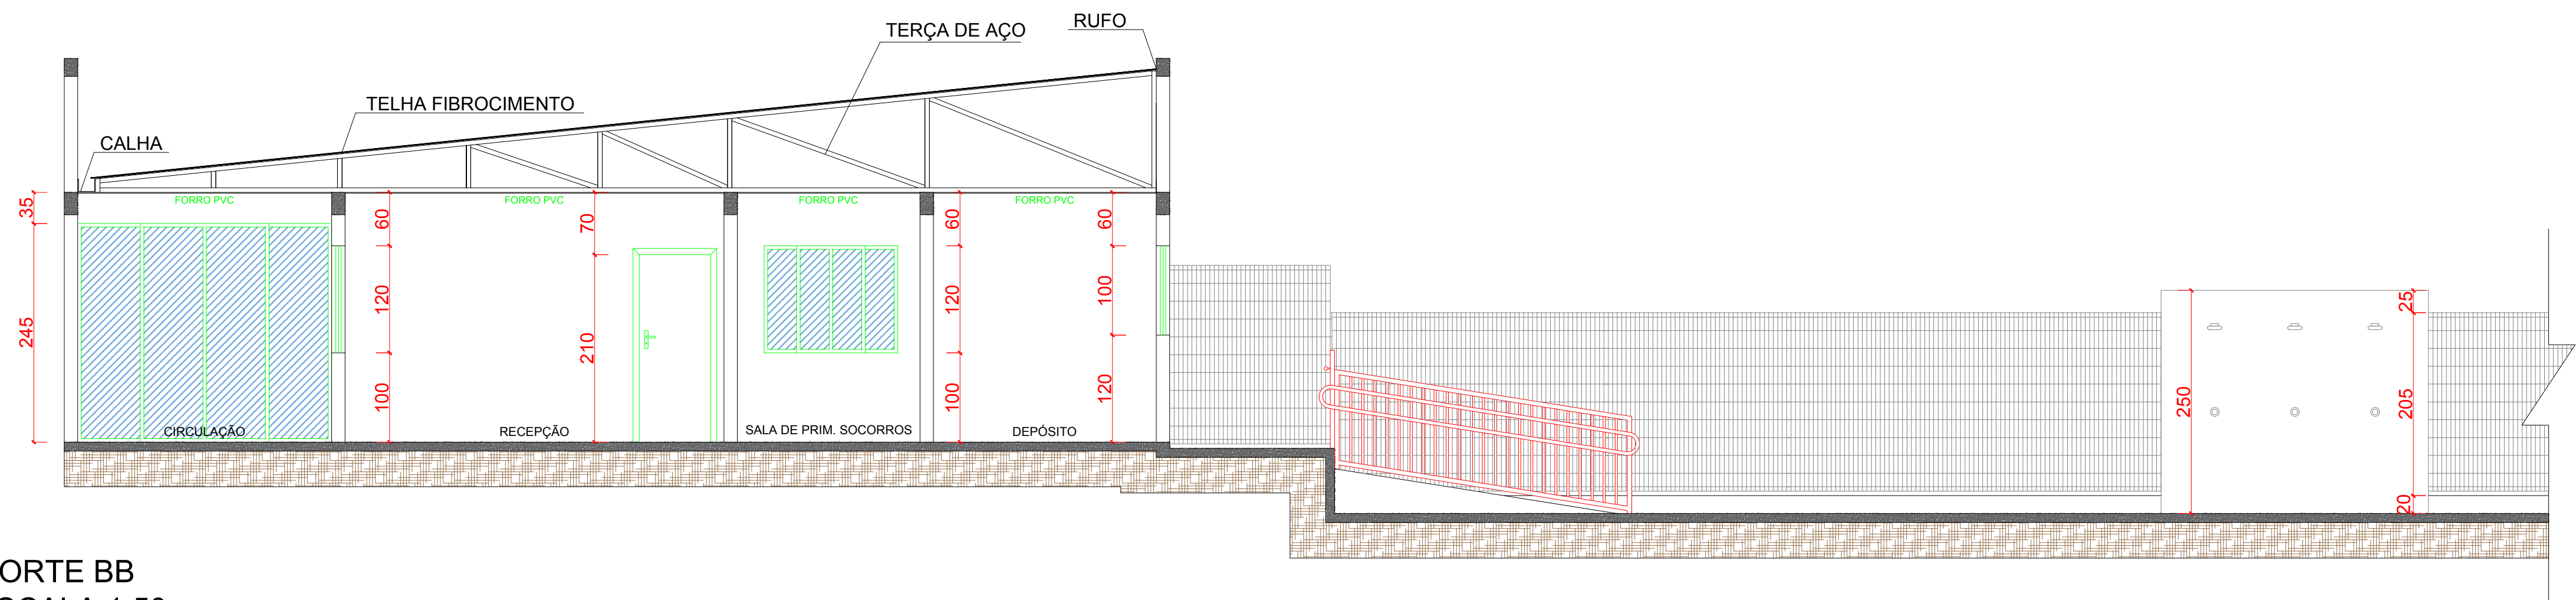

CORTE BB
ESCALA 1:50

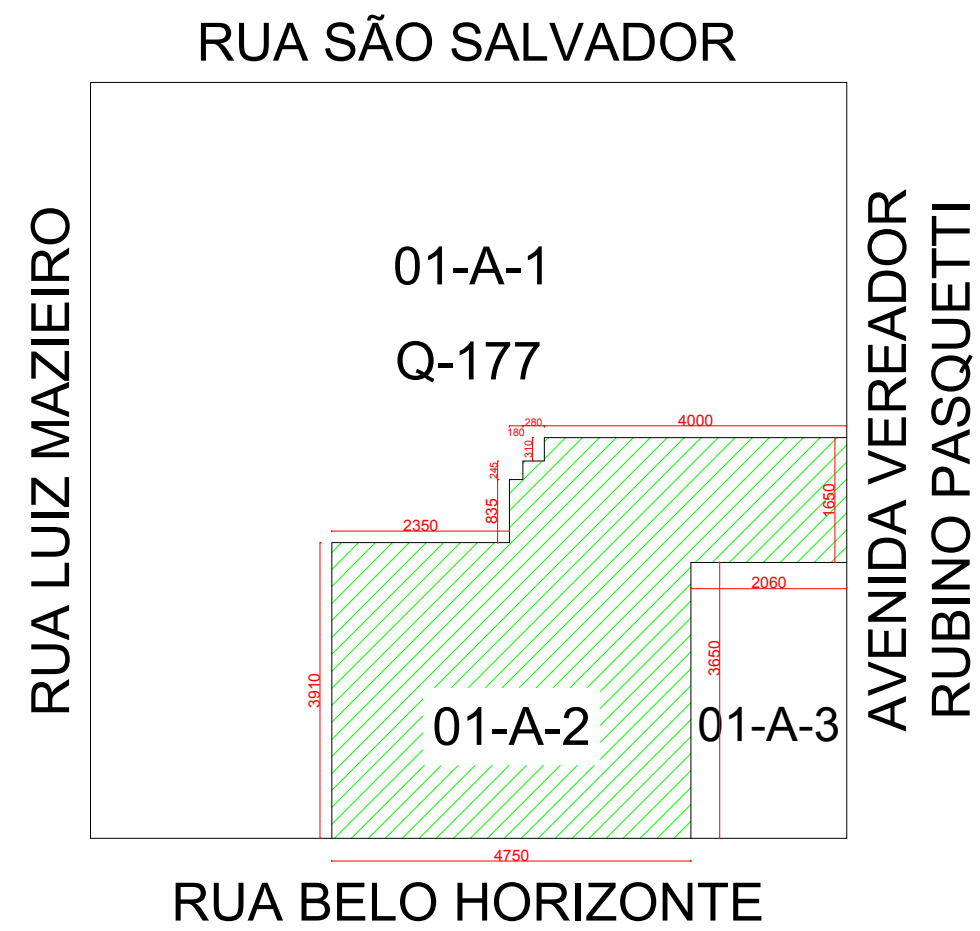

PLANTA DE LOCALIZAÇÃO
ESCALA 1:1000

PROJETO ARQUITETÔNICO

REFORMA, MODERNIZAÇÃO E REVITALIZAÇÃO DA ÁREA DAS PISCINAS DO CENTRO DE INTEGRAÇÃO ESPORTIVO E SOCIAL DE CÉU AZUL - CIESCA

Avenida Vereador Rubino Pasquetti - Quadra 177 - Lote 01-A-2 - Bairro São Lucas - CÉU AZUL-PR

APROVAÇÕES / OBSERVAÇÕES:

ÁREA DO TERRENO:		ÁREA A CONSTRUIR:		ÁREA CONSTRUIDA A REFORMAR:		CORRELATIVO DE APROVEITAMENTO:	
2.512,08 m ²		-- m ²		267,00 m ²		0,1063	
TAXA DE OCUPAÇÃO:		LOCALIZAÇÃO:		ÁREA DE CALÇADAS:		ÁREA IMPERMEÁVEL:	
10,63%		AV. RUBINO PASQUETTI		1.414,00 m ²		1.681,00 m ²	
LOTE:		BARRIO:		CIDADE:		TAXA DE IMPERMEABILIZAÇÃO:	
01-A-2		177		SÃO LUCAS		CÉU AZUL - PR	
						66,92%	
PROPRIETÁRIO:				PROJETO:			
MUNICÍPIO DE CÉU AZUL CNPJ: 76.206.743/0001-01				GUSTAVO FRANCESCHINI ENGENHEIRO CIVIL CREA-PR 126178/D g.franceschini@hotmail.com (45)8403-8697			
				PROJETO: 			
ÁREA:		267,00 m ²		CONTEUDO:		FORMATO:	
ESCALA:		INDICADA		Cortes, planta de cobertura, implantação e localização.		A1	
DATA:		MAIO/2017				PRANCHA:	
						02/02	
A APROVAÇÃO DO PRESENTE PROJETO PERANTE A PREFEITURA NÃO RECONHECE A PROPRIEDADE DO IMÓVEL.							