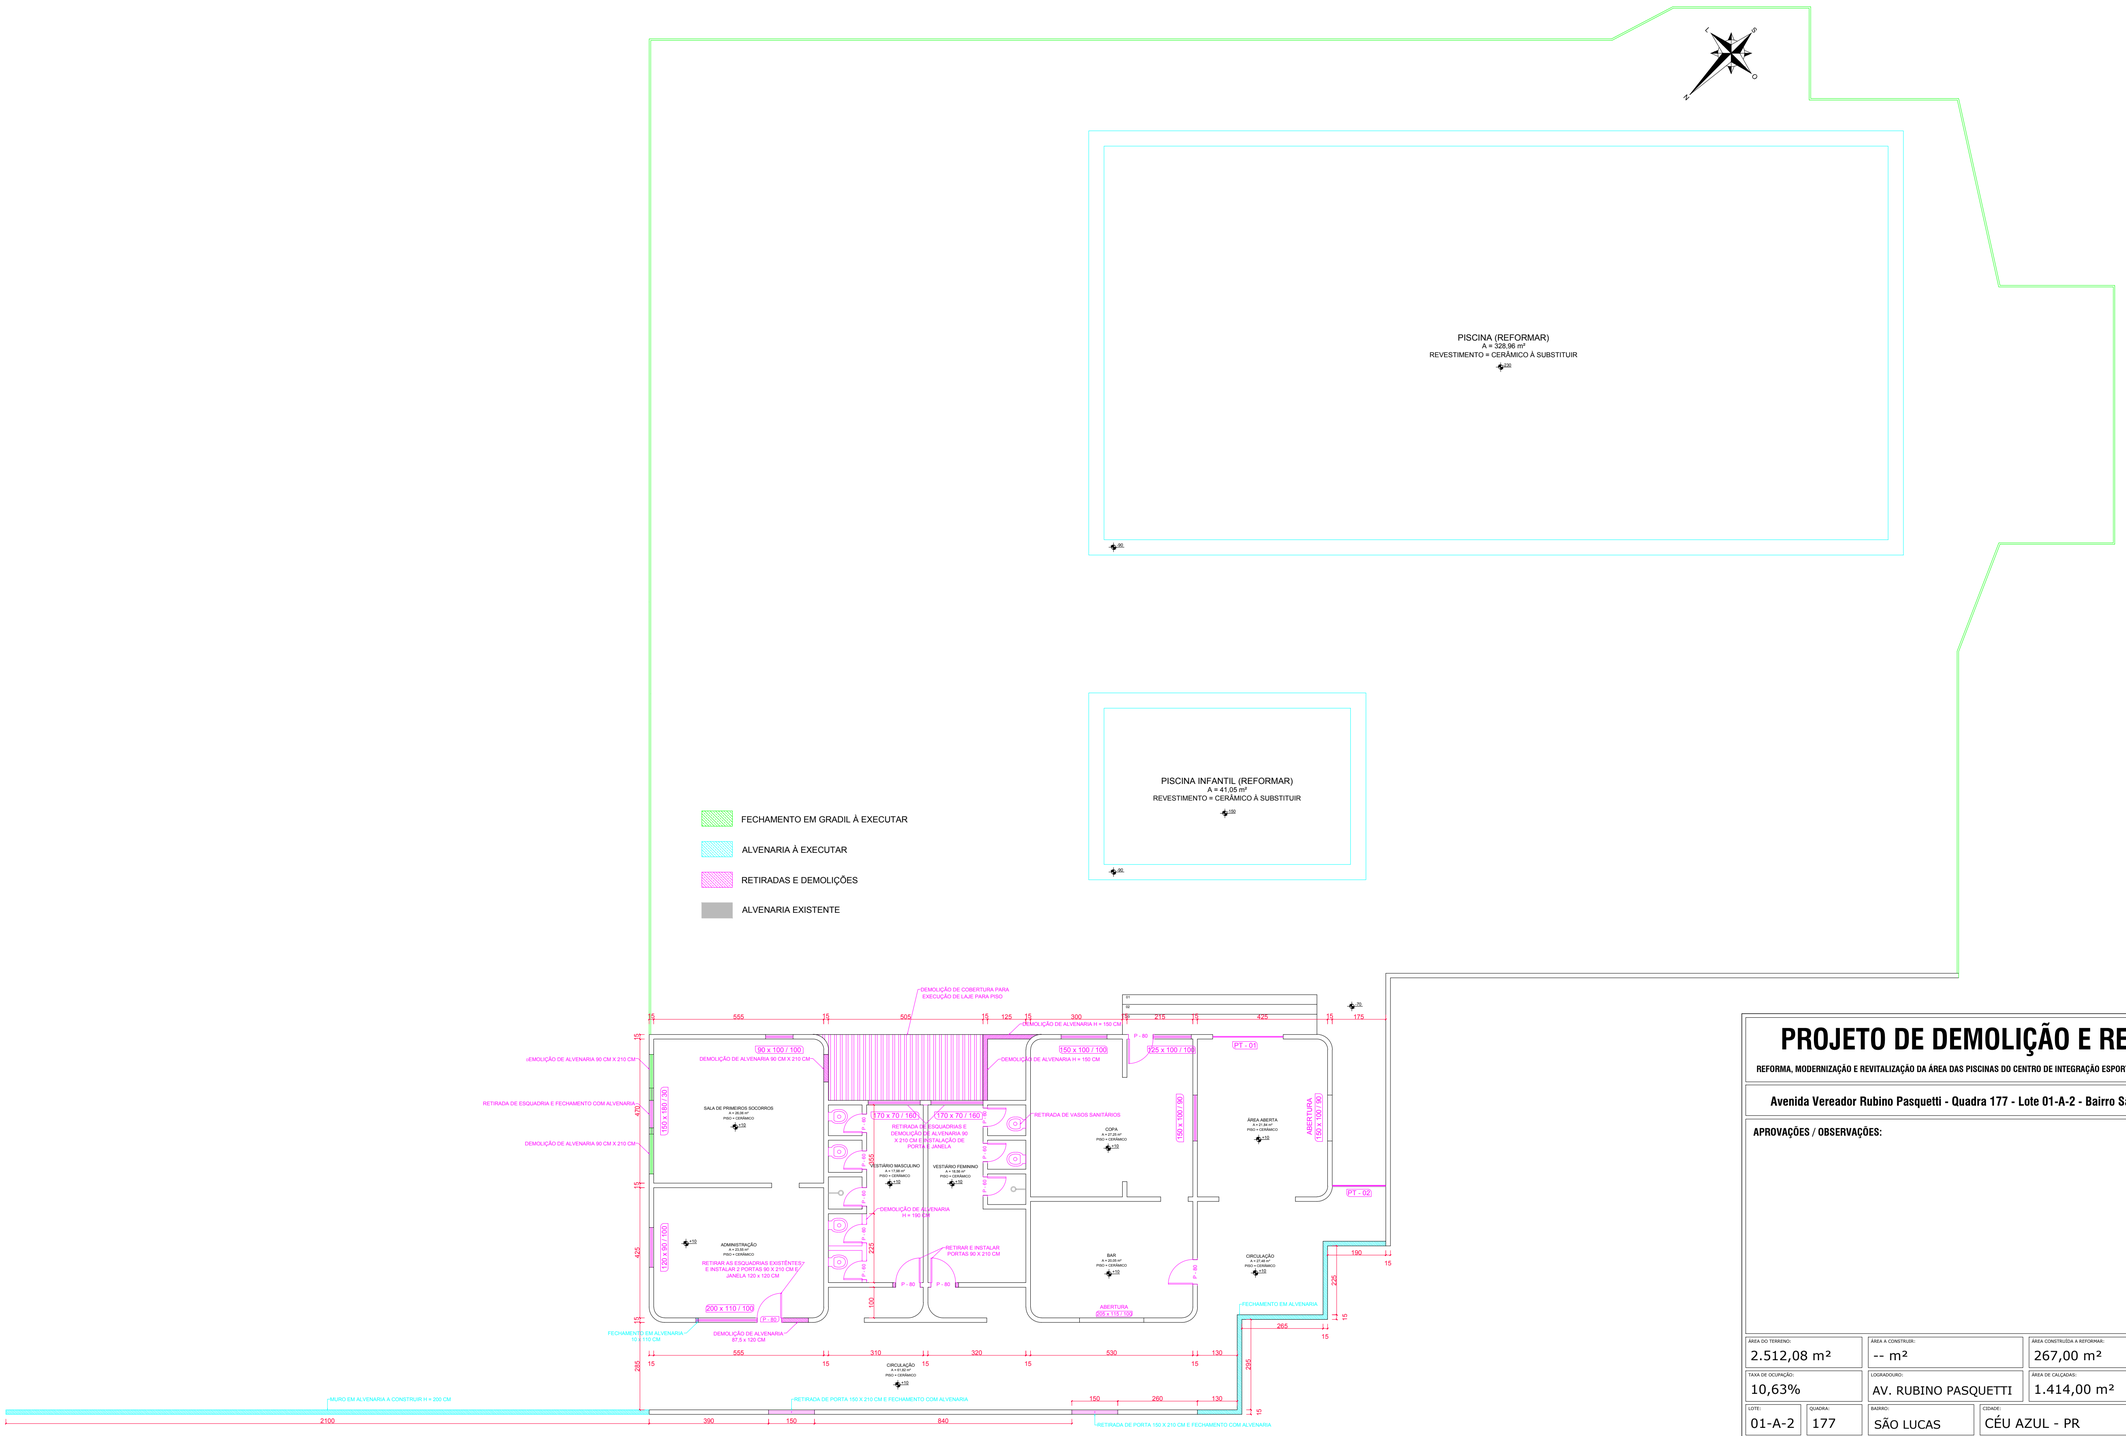


# PROJETO DE DEMOLIÇÃO E RETIRADAS

**REFORMA, MODERNIZAÇÃO E REVITALIZAÇÃO DA ÁREA DAS PISCINAS DO CENTRO DE INTEGRAÇÃO ESPORTIVO E SOCIAL DE CÉU AZUL - CIESCA**

**Avenida Vereador Rubino Pasquetti - Quadra 177 - Lote 01-A-2 - Bairro São Lucas - CÉU AZUL-PR**

**APROVAÇÕES / OBSERVAÇÕES:**

| | | | |
|---|---|---|---|
| ÁREA DO TERRENO: 2.512,08 m² | ÁREA A CONSTRUIR: -- m² | ÁREA CONSTRUÍDA A REFORMAR: 267,00 m² | COEFICIENTE DE APROVEITAMENTO: 0,1063 |
| TAXA DE OCUPAÇÃO: 10,63% | LOGRADOURO: AV. RUBINO PASQUETTI | ÁREA DE CALÇADAS: 1.414,00 m² | ÁREA IMPERMEÁVEL: 1.681,00 m² |
| LOTE: 01-A-2 / QUADRA: 177 | BAIRRO: SÃO LUCAS | CIDADE: CÉU AZUL - PR | TAXA DE IMPERMEBILIZAÇÃO: 66,92% |

**PROPRIETÁRIO:**

**MUNICÍPIO DE CÉU AZUL**
CNPJ: 76.206.743/0001-01

**PROJETO:**

**GUSTAVO FRANCESCHINI**
ENGENHEIRO CIVIL CREA-PR 126178/D
g.franceschini@hotmail.com
**(45)8403-8697**

**PROJETO:**

| | | |
|---|---|---|
| **ÁREA:** 267,00 m² | **CONTEUDO:** Planta Baixa Existente. | **FORMATO:** A1 |
| **ESCALA:** INDICADA | | **PRANCHA:** 01/01 |
| **DATA:** MAIO/2017 | | |

A APROVAÇÃO DO PRESENTE PROJETO PERANTE A PREFEITURA NÃO RECONHECE A PROPRIEDADE DO IMÓVEL.