




IMPLANTAÇÃO
ESCALA 1:200

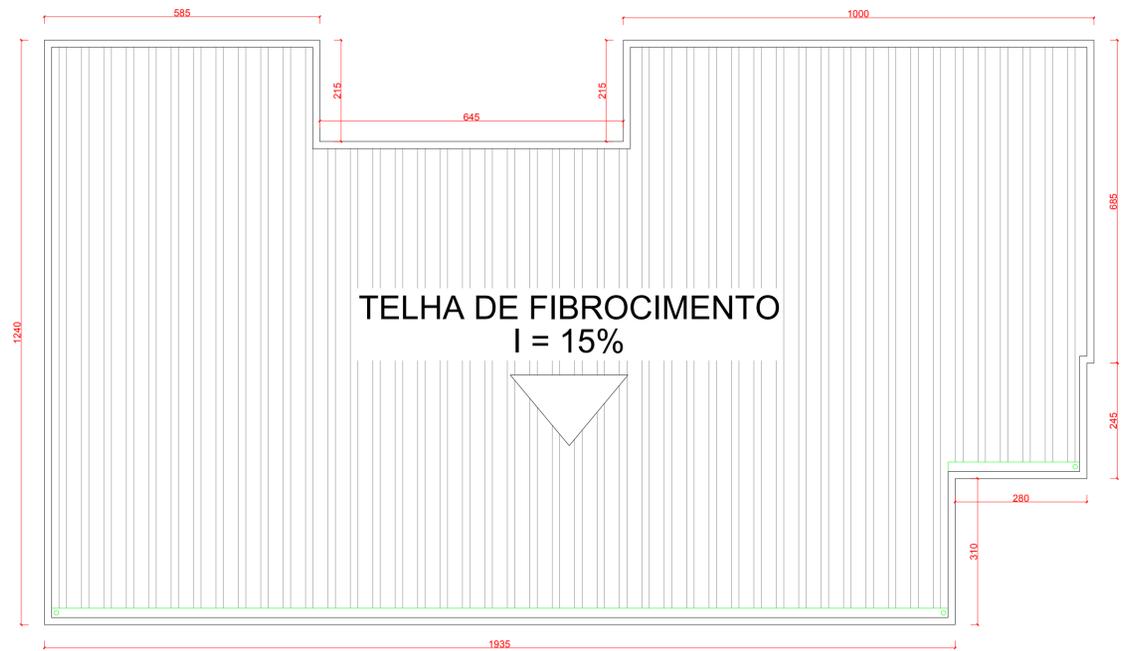


PLANTA DE COBERTURA
ESCALA 1:75

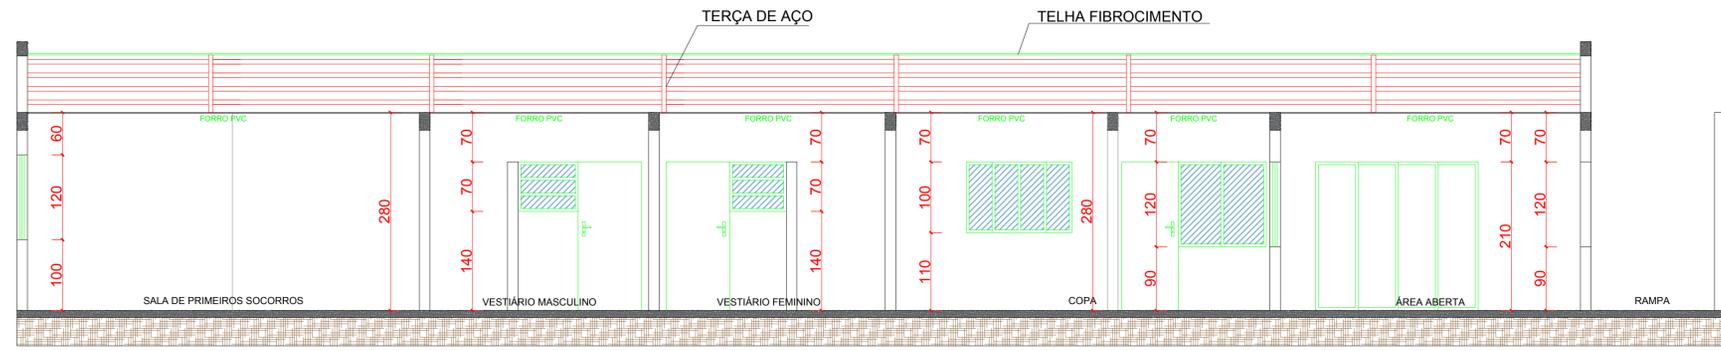

CORTE AA
ESCALA 1:50

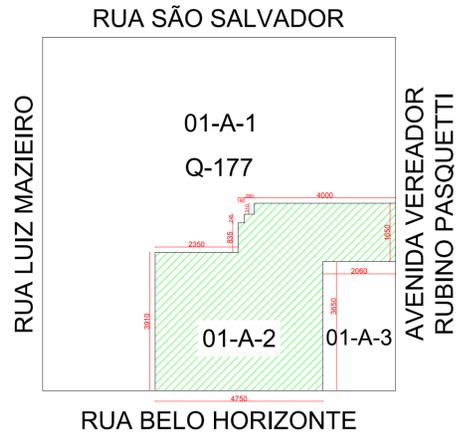

PLANTA DE LOCALIZAÇÃO
ESCALA 1:1000

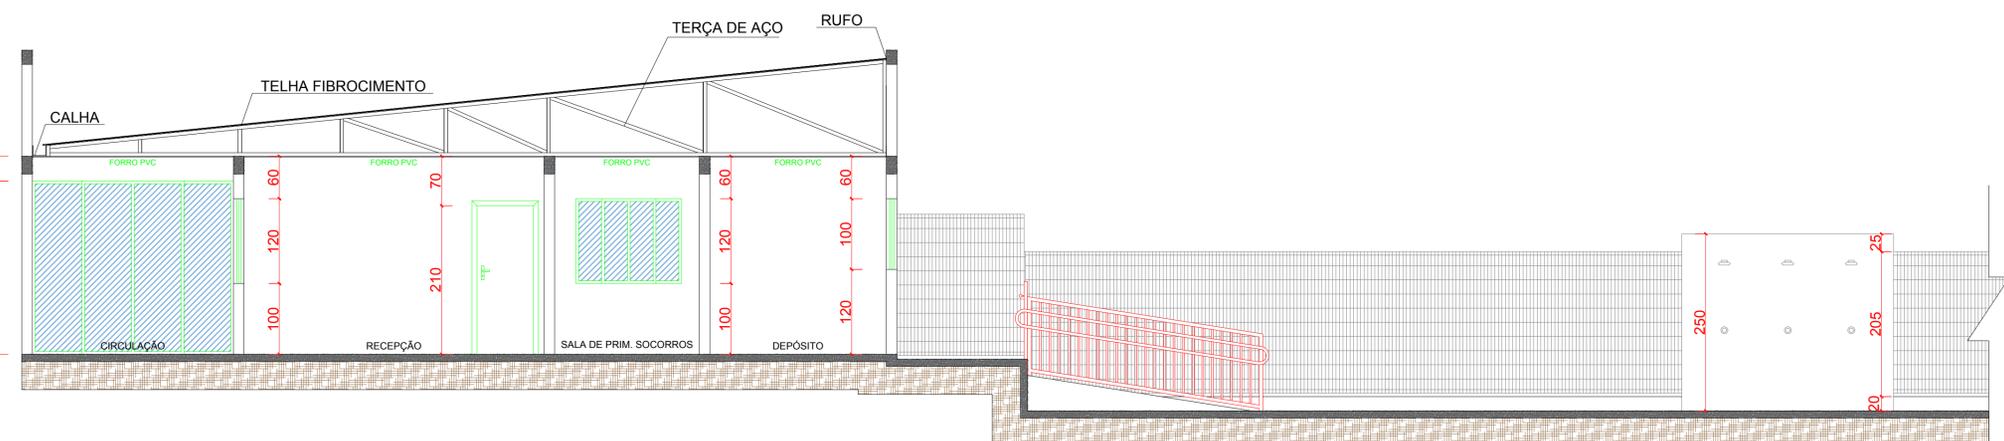

CORTE BB
ESCALA 1:50

| HISTÓRICO DE ATUALIZAÇÃO/SUBSTITUIÇÃO DO PSCIP | | |
|--|---|--------------------|
| Data | Discriminação da atualização/substituição | Nº do PSCIP |
| | | |
| Obra/endereço: CENTRO DE INTEGRAÇÃO ESPORTIVO E SOCIAL DE CÉU AZUL Avenida Vereador Rubino Pasquetti - Bairro São Lucas - Cid. Azul/PB Quadra 177 - Lote 01-A-2 | | |
| Área 267,00 m² | Ocupação Educativa e Cultura Física | PARA USO DO CBMPR |
| Prancha 03 | Conteúdo da Prancha 03 IMPLANTAÇÃO, COBERTURA CORTE AA, CORTE BB COBERTURA E LOCALIZAÇÃO | |
| Proprietário Município de Céu Azul - 76.206.473/0001-01 | Responsável Técnico GUSTAVO FRANCISCHINI Inscrição: CR-126176/0 | Data 22/11/2017 |