


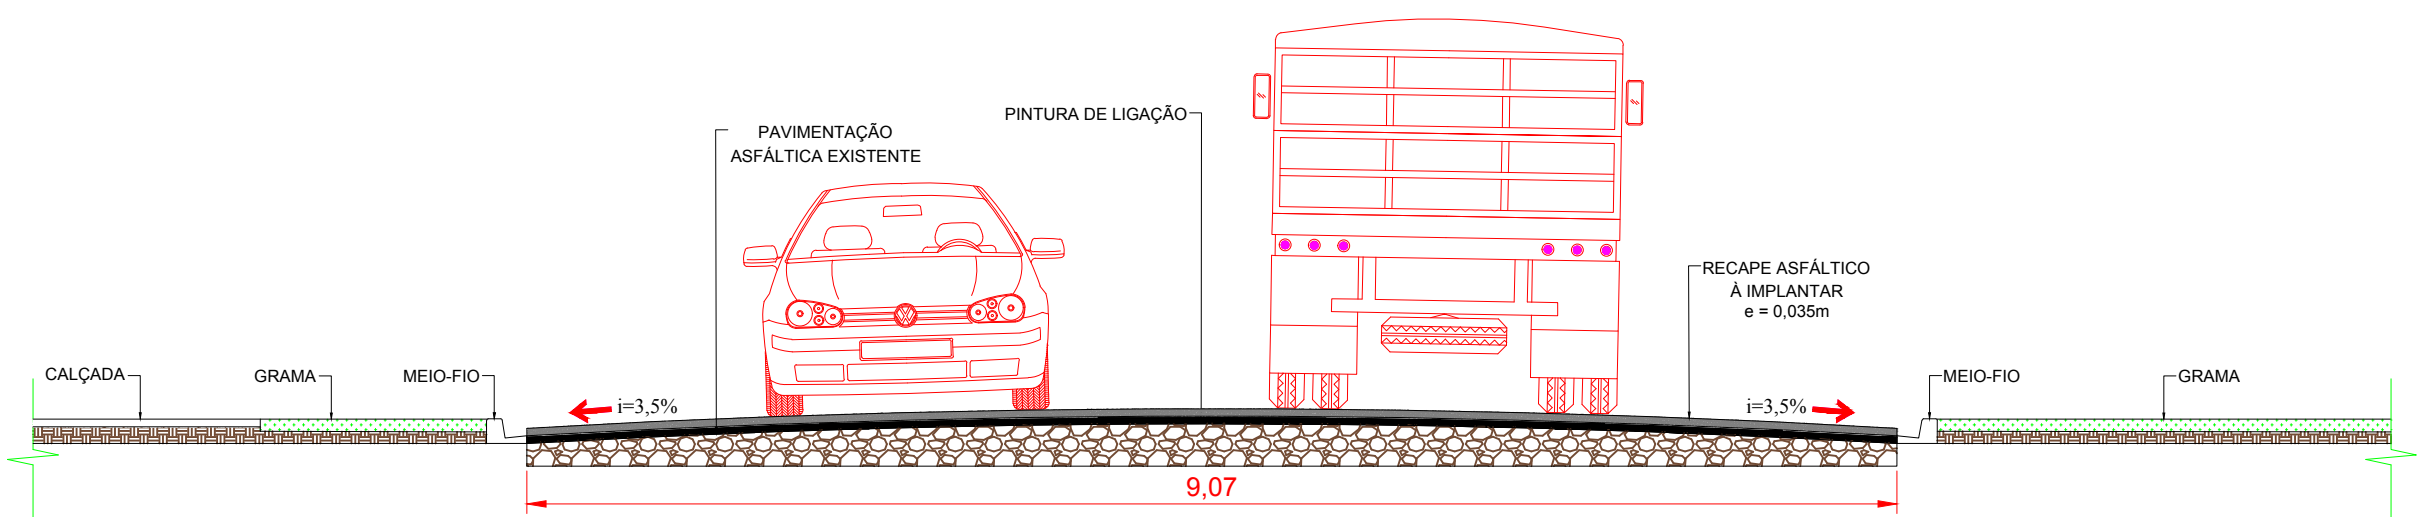


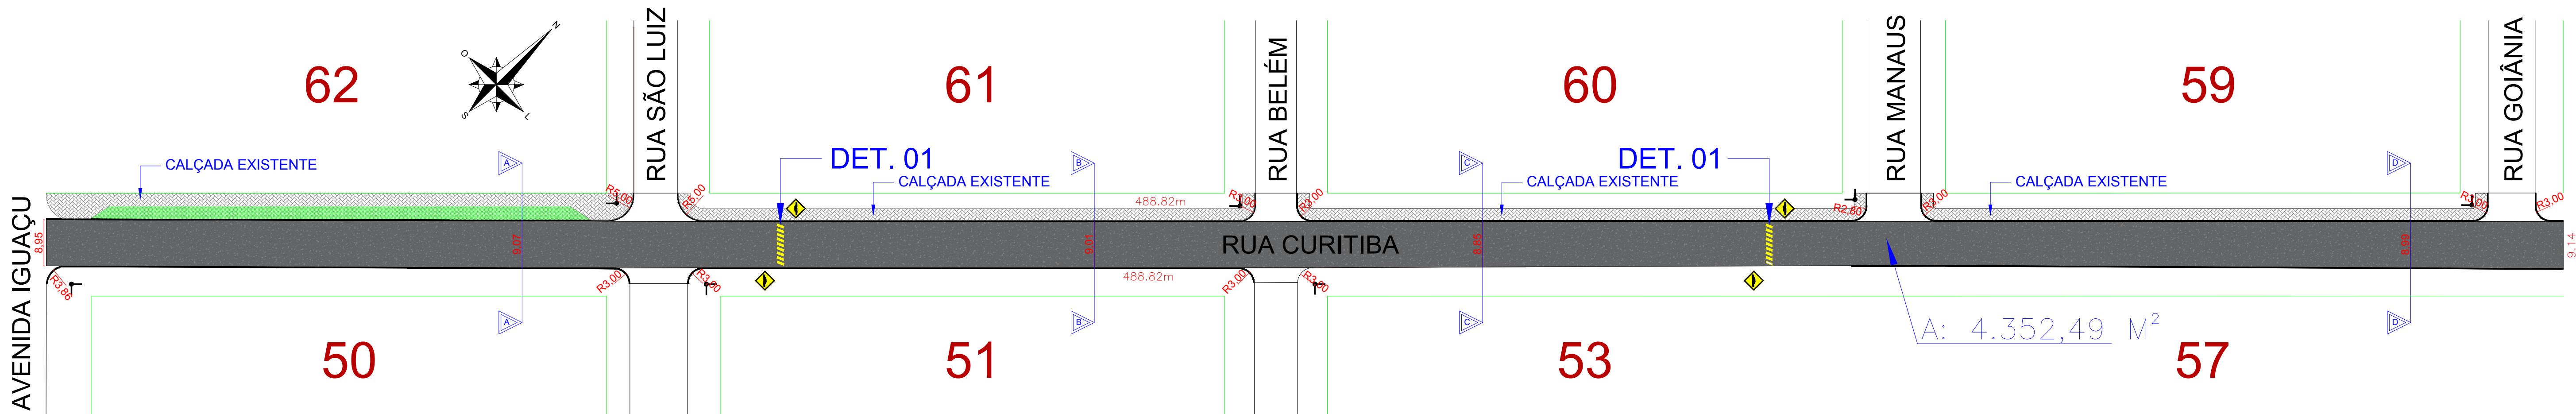


CORTE TRANSVERSAL AA
ESCALA 1:50

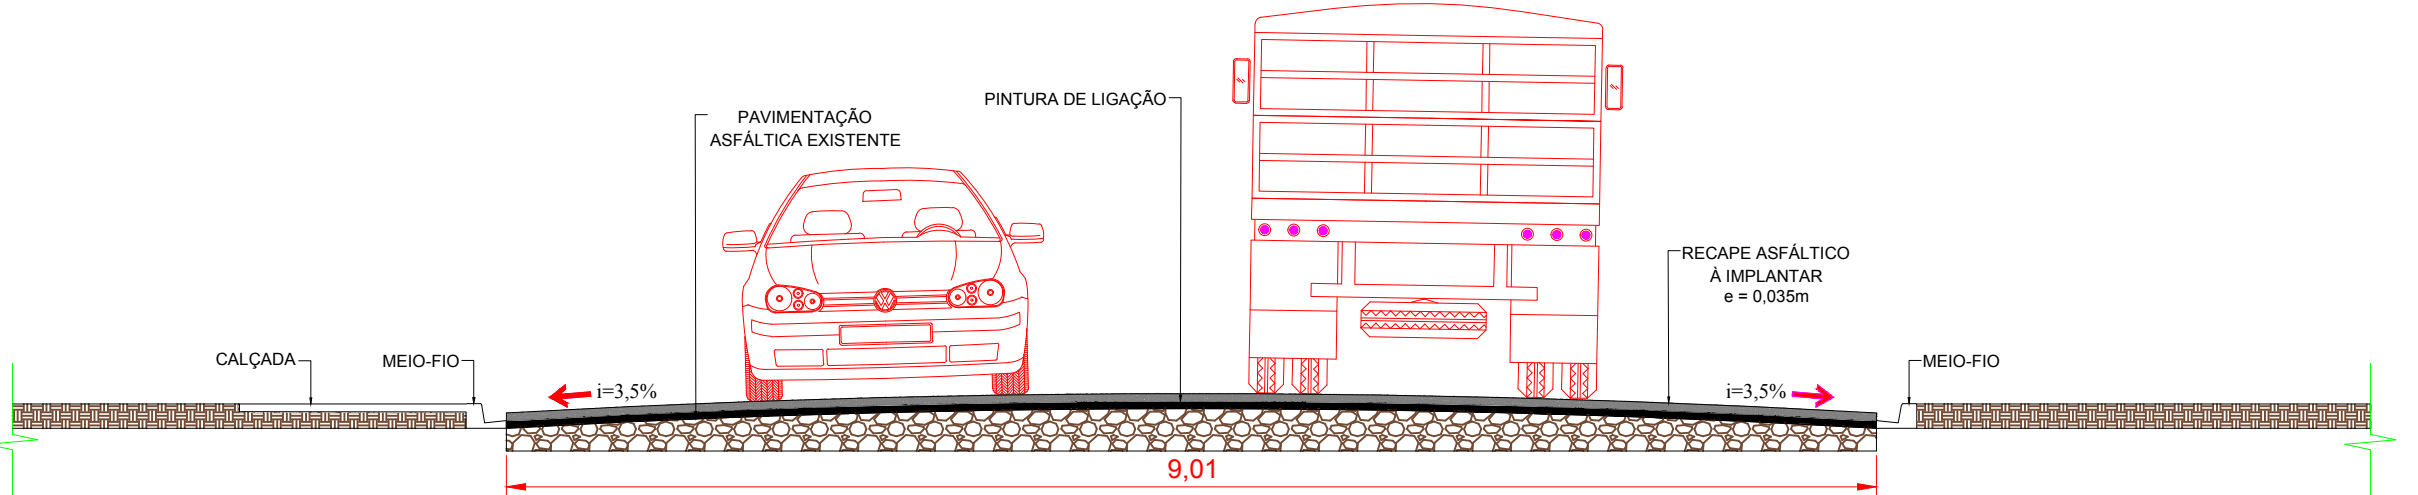


CORTE TRANSVERSAL BB
ESCALA 1:50

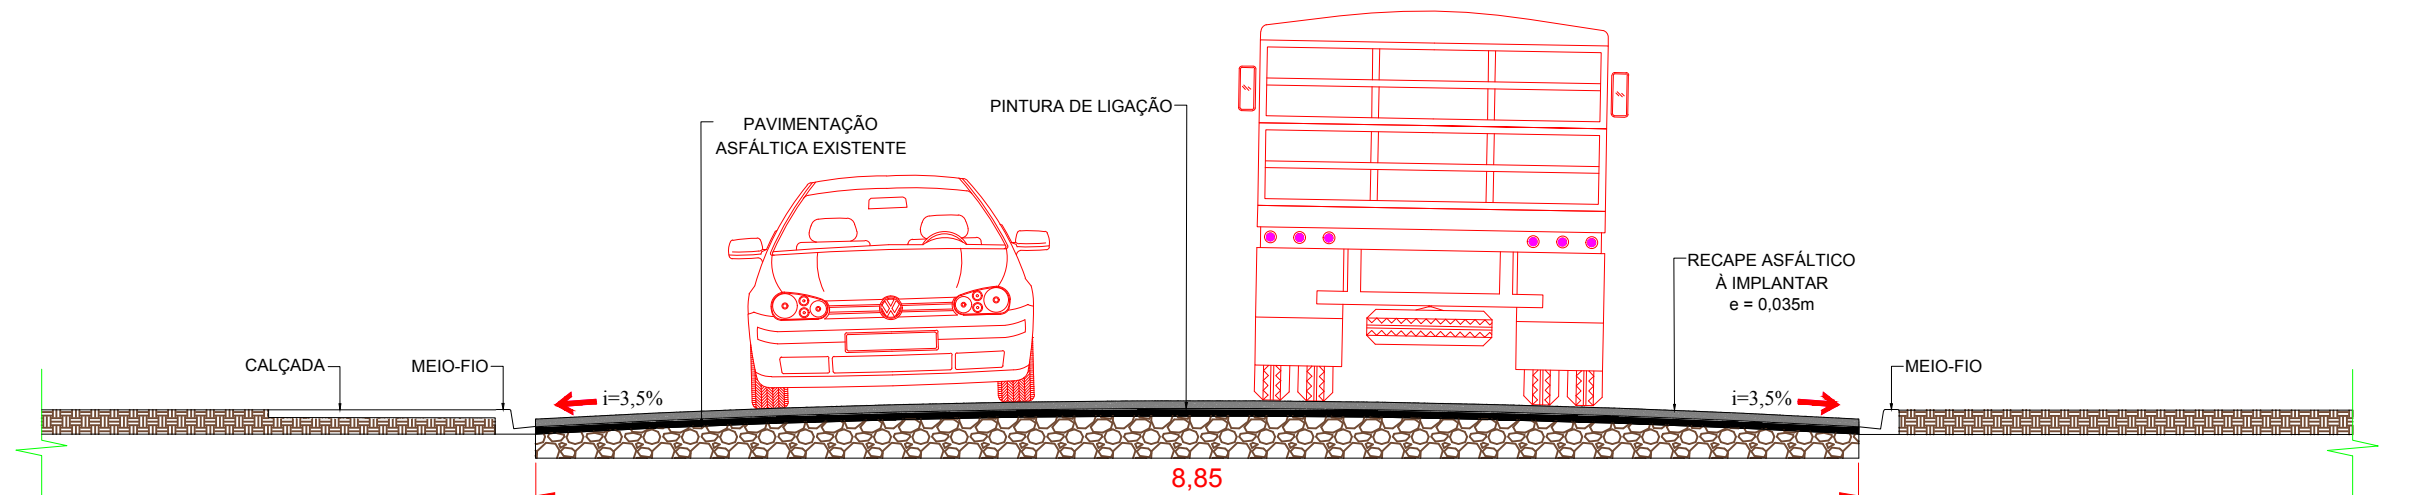


CORTE TRANSVERSAL CC
ESCALA 1:50

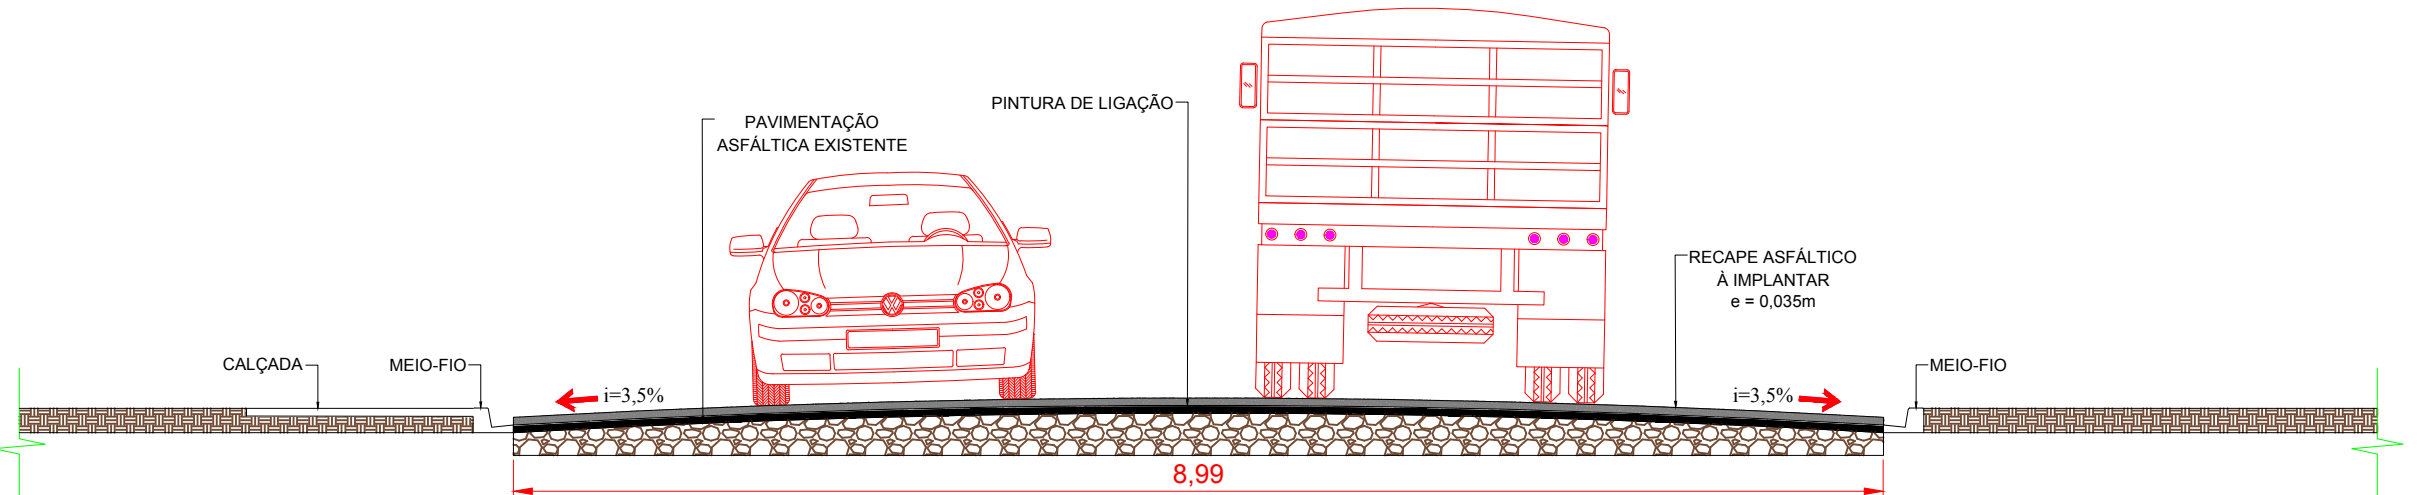

CORTE TRANSVERSAL DD
ESCALA 1:50

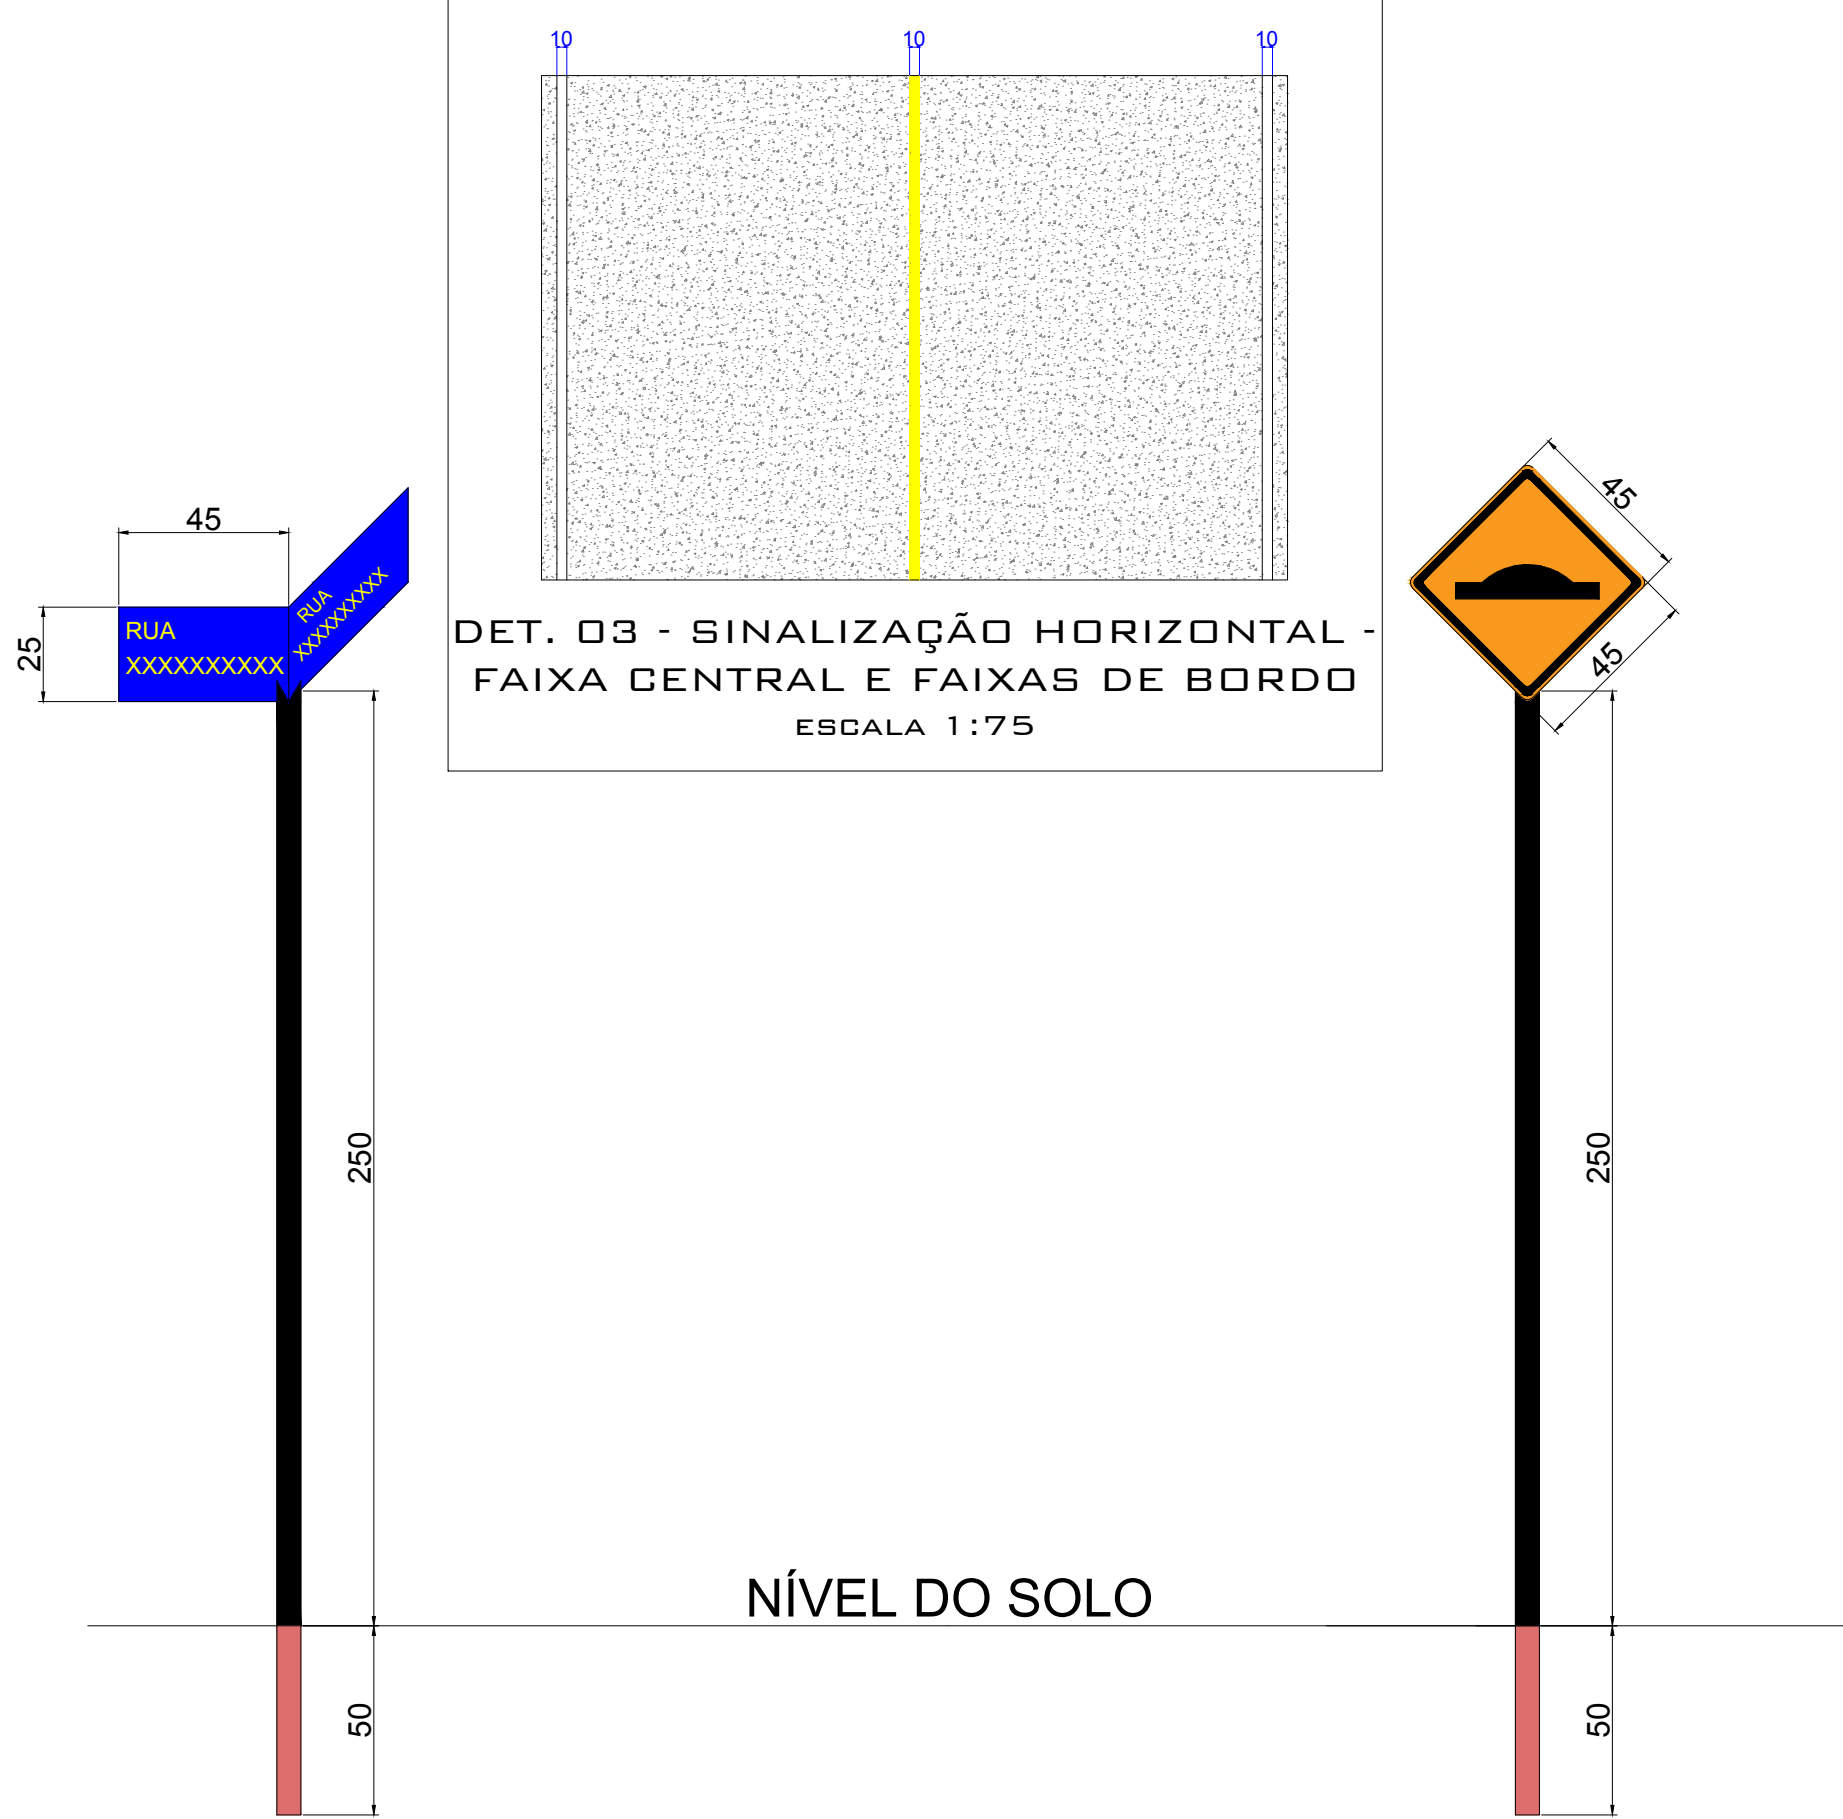

DETALHE DA SINALIZAÇÃO VERTICAL
ESCALA 1:20

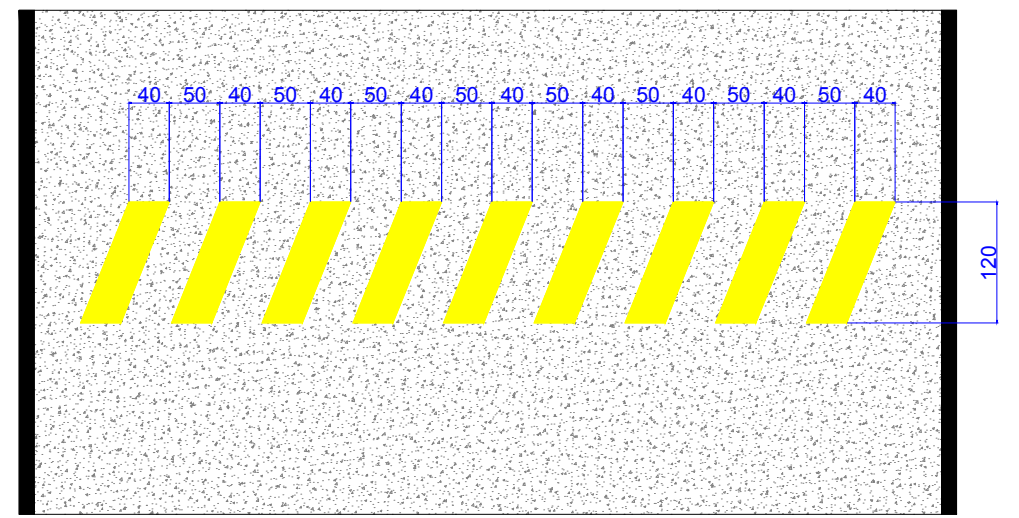

DET. 01 - SINALIZAÇÃO HORIZONTAL - LOMBADA
ESCALA 1:50

RUA CURITIBA
QUANTITATIVO DOS SERVIÇOS

LEGENDA	DESCRIÇÃO	QUANTIDADE
	PLACA DE INDICAÇÃO DE LOGRADOURO DIMENSÃO=0,45mx0,25m	14 UNI.
	SINALIZAÇÃO HORIZONTAL DE LOMBADA COM TINTA REFLETIVA À BASE DE RESINA NA COR AMARELA COM MICROESFERAS DE VIDRO.	8,64 m²
	SINALIZAÇÃO HORIZONTAL COM TINTA REFLETIVA À BASE DE RESINA NA COR AMARELA PARA FAIXA CENTRAL COM MICROESFERAS DE VIDRO.	48,88 m²
	SINALIZAÇÃO HORIZONTAL COM TINTA REFLETIVA À BASE DE RESINA NA COR BRANCA PARA AS FAIXAS DE BORDO COM MICROESFERAS DE VIDRO.	97,76 m²
	PLACA DE ADVERTENCIA REFLETIVA MODELO A-18.	04 UNI. 0,80 m²
	SUPORTE PARA PLACA DE LOGRADOURO E ADVERTENCIA	11 UNIDADES
	RECAPE ASFÁLTICO DA PISTA DE ROLAMENTO COM ESPESURA 0,035 m.	4.352,49 m²
	RECAPE ASFÁLTICO DA PISTA DE CAMINHADA COM ESPESURA 0,02 m.	-- m²

PROJETO TÉCNICO

RECAPE ASFÁLTICO PROTOCOLO 14.596.125-1

Rua Curitiba, Rua Paulo Wichosk e Rua dos Cedros - CÉU AZUL-PR

APROVAÇÕES / OBSERVAÇÕES:

SABER: ---		CONHECER: CÉU AZUL - PR	
PROPRIETÁRIO: PREFEITURA MUNICIPAL DE CÉU AZUL-PR CNPJ: 76.206.473/0001-01		PROJETO: GUSTAVO FRANCESCHINI ENGENHEIRO CIVIL CREA-PR 126178/D g.franceschini@hotmail.com (45)8403-8697	PROJETO:
ÁREA: 21.622,79 m²	CONTEUDO: Projeto de recape asfáltico na rua Curitiba, rua Paulo Wichosk, rua dos Cedros e detalhes.	FORMATO: A1	PRANCHA: 01/04
A APROVAÇÃO DO PRESENTE PROJETO PERANTE A PREFEITURA NÃO RECONHECE A PROPRIEDADE DO IMÓVEL.			