


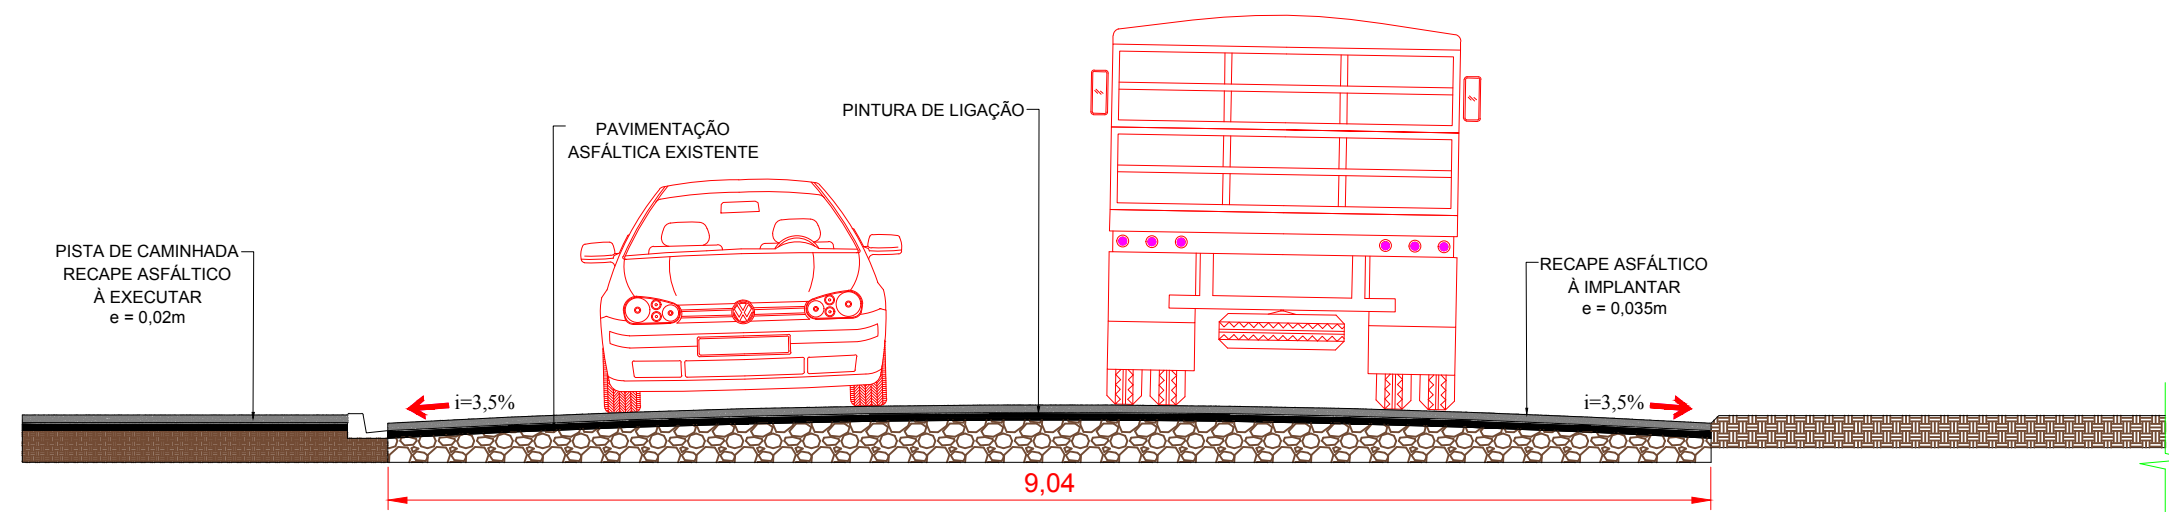


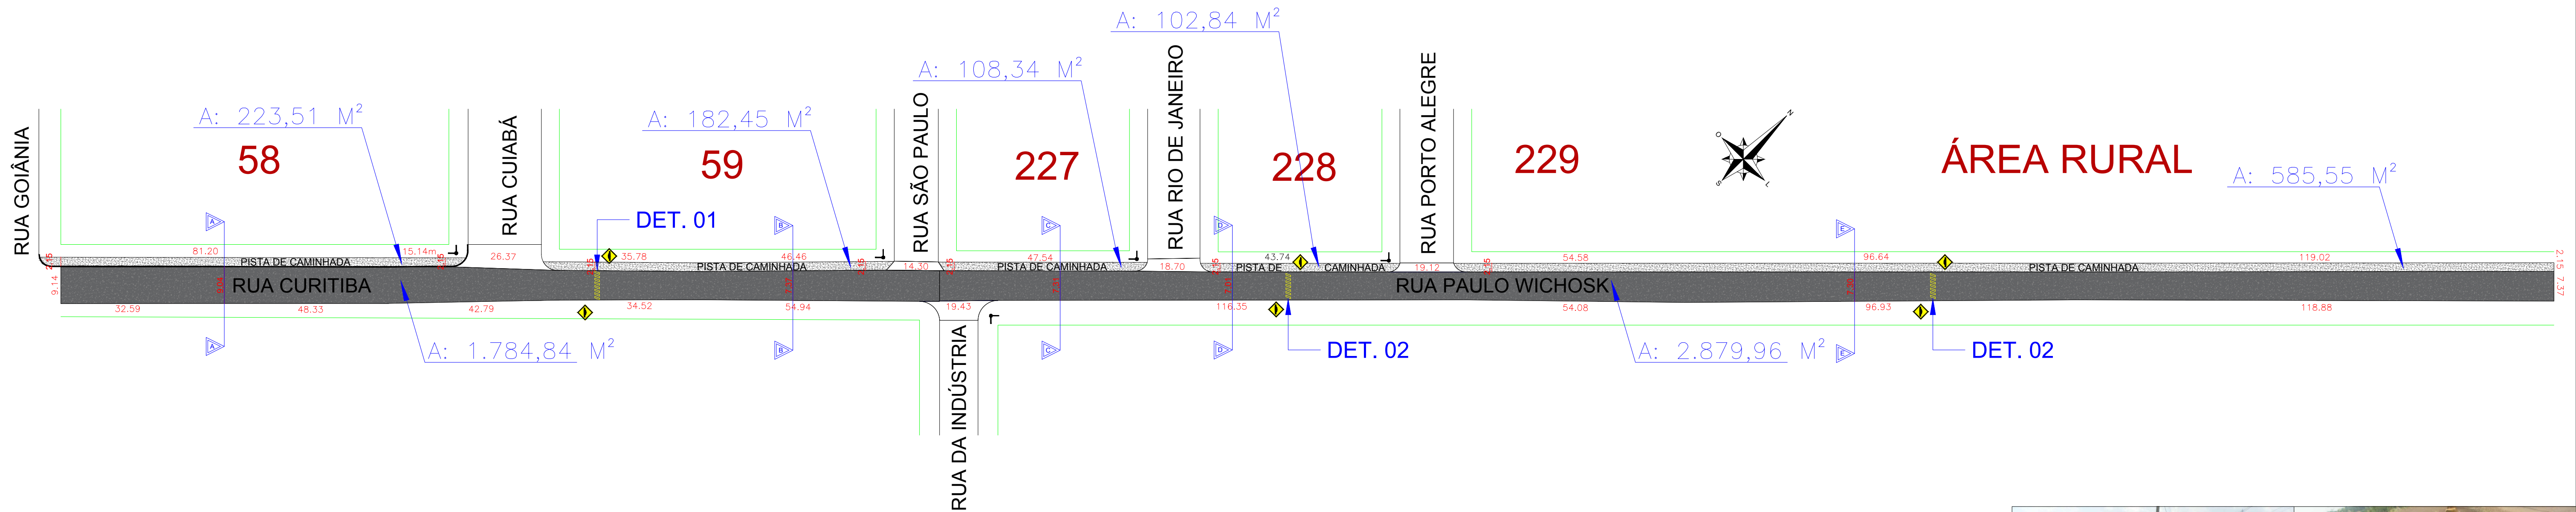


CORTE TRANSVERSAL AA
ESCALA 1:50

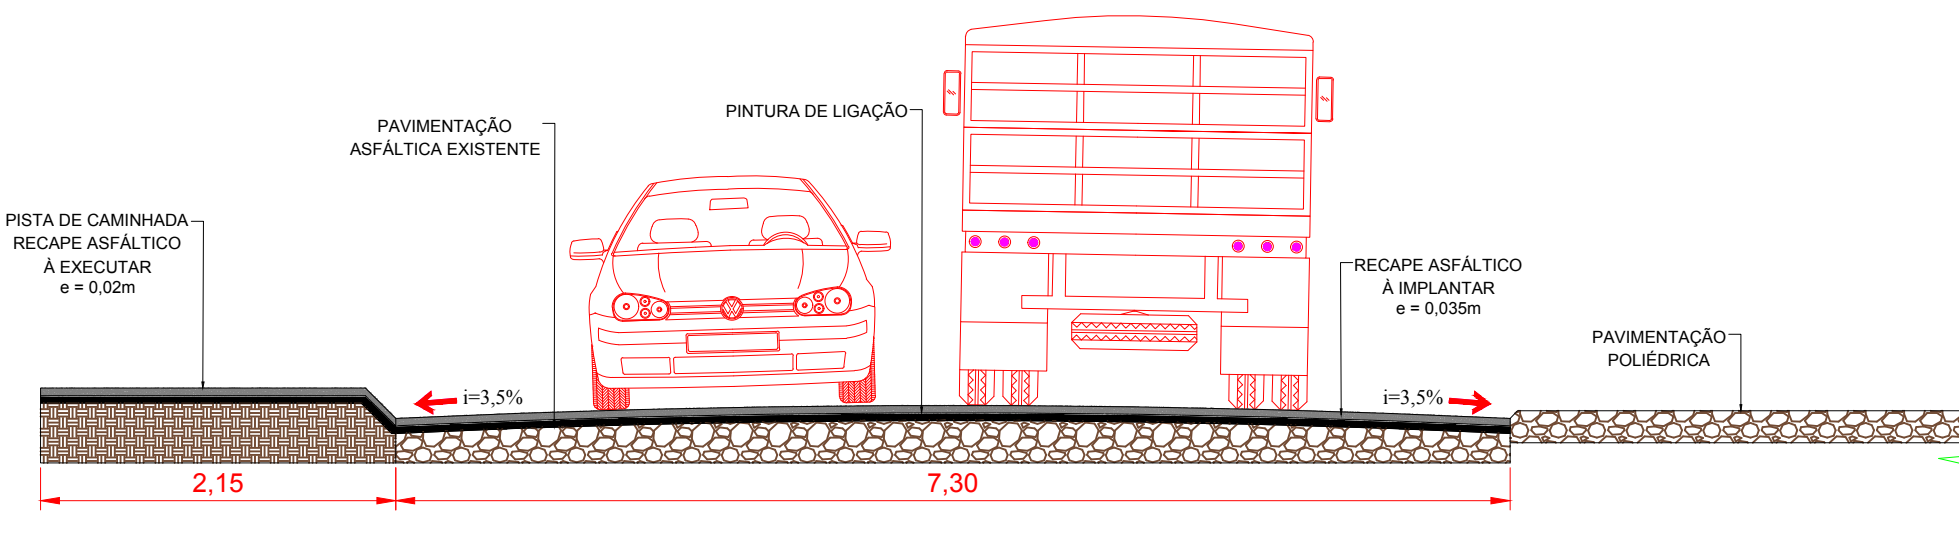


CORTE TRANSVERSAL EE
ESCALA 1:50

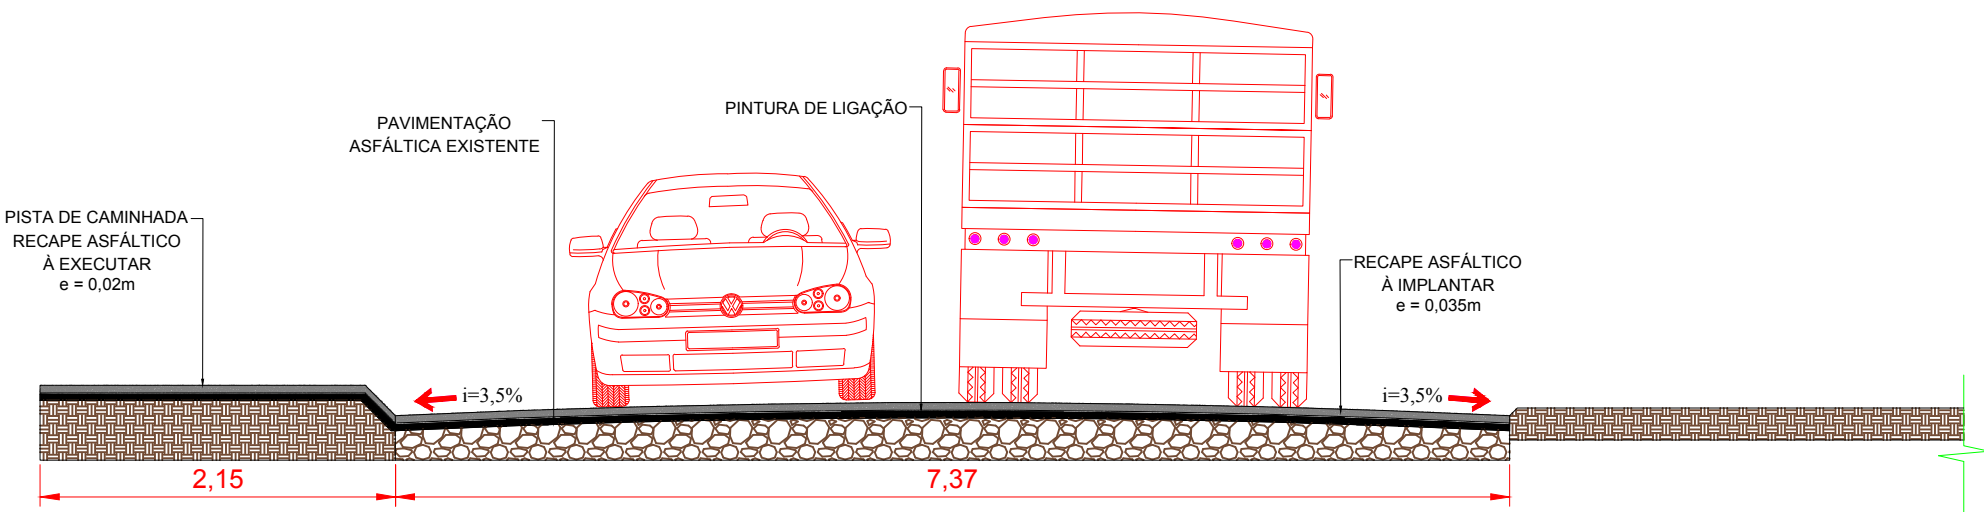

CORTE TRANSVERSAL BB
ESCALA 1:50

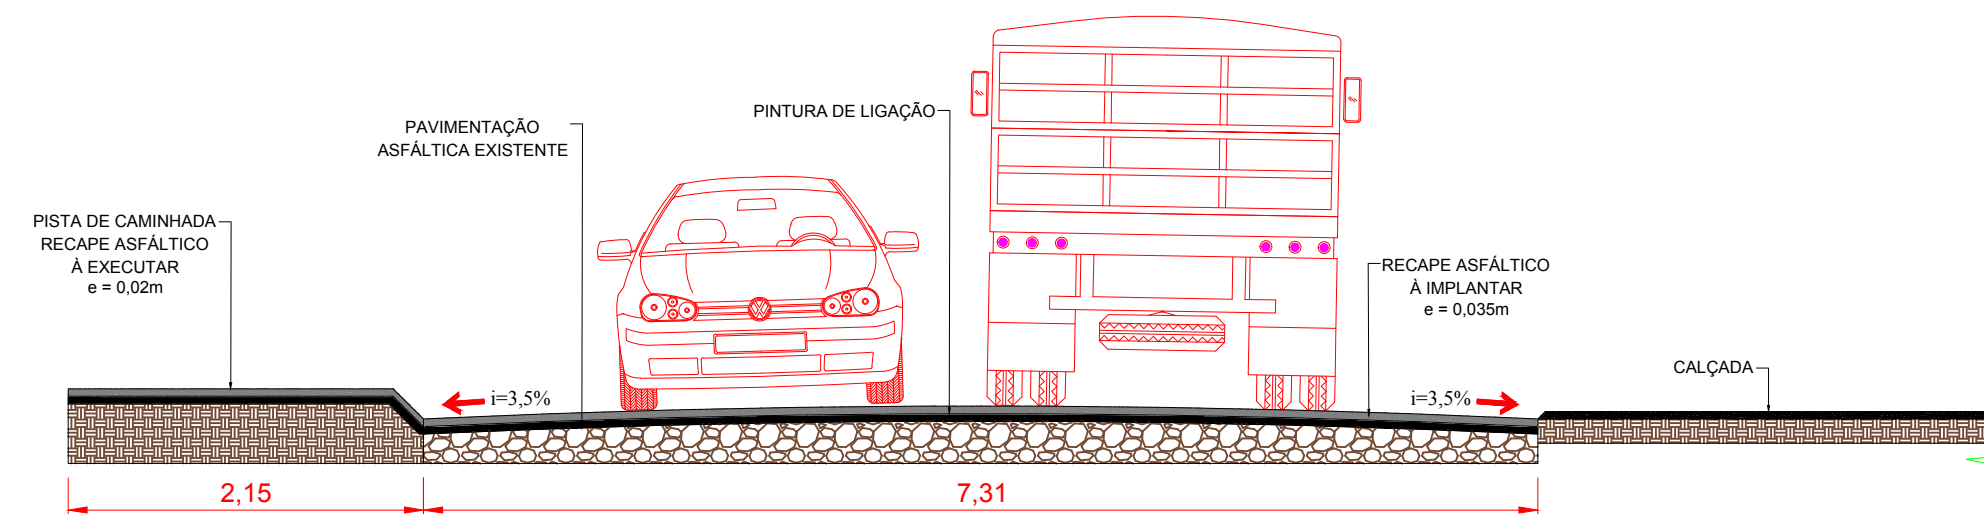

CORTE TRANSVERSAL CC
ESCALA 1:50

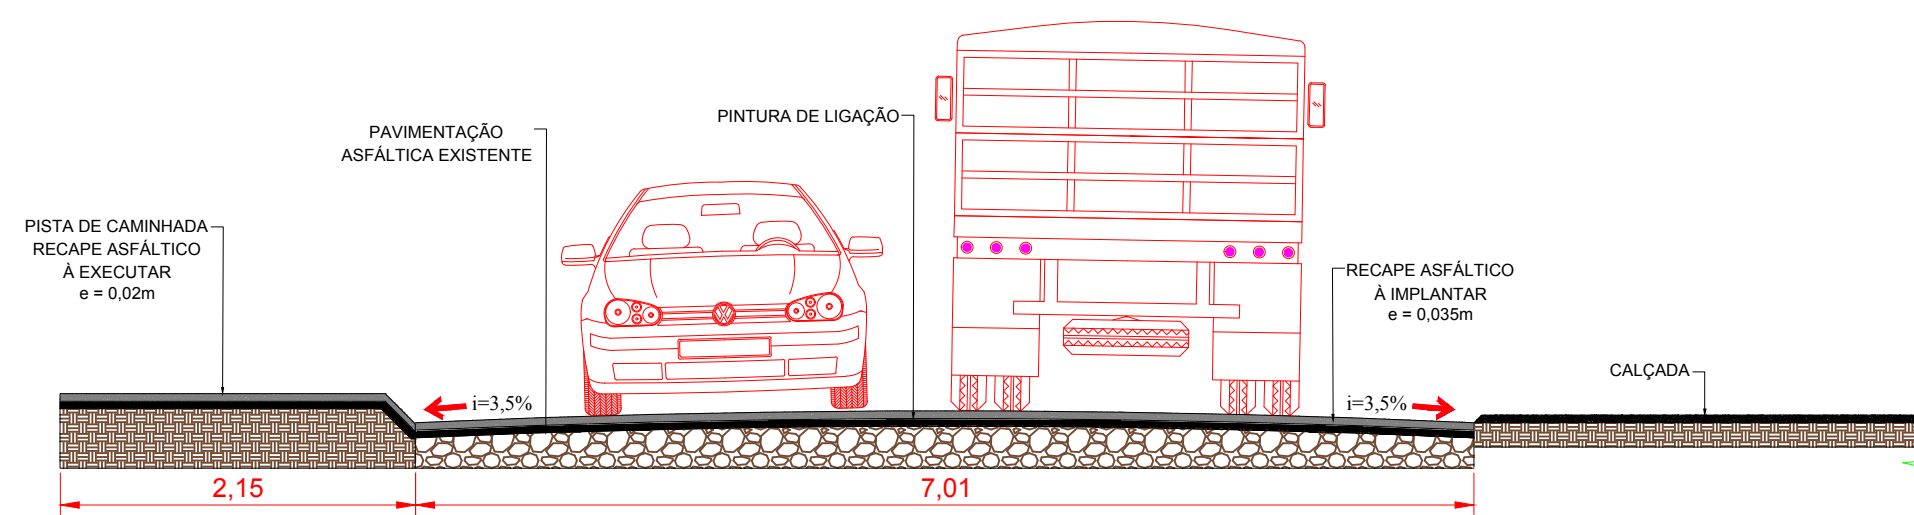


CORTE TRANSVERSAL DD
ESCALA 1:50

RUA CURITIBA QUANTITATIVO DOS SERVIÇOS


LEGENDA	DESCRIÇÃO	QUANTIDADE
	PLACA DE INDICAÇÃO DE LOGRADOURO DIMENSÃO=0,45mx0,25m	04 UNI.
	SINALIZAÇÃO HORIZONTAL DE LOMBADA COM TINTA REFLETIVA À BASE DE RESINA NA COR AMARELA COM MICROESFERAS DE VIDRO.	3,84 m²
	SINALIZAÇÃO HORIZONTAL COM TINTA REFLETIVA À BASE DE RESINA NA COR AMARELA PARA FAIXA CENTRAL COM MICROESFERAS DE VIDRO.	21,82 m²
	SINALIZAÇÃO HORIZONTAL COM TINTA REFLETIVA À BASE DE RESINA NA COR BRANCA PARA AS FAIXAS DE BORDO COM MICROESFERAS DE VIDRO.	43,64 m²
	PLACA DE ADVERTENCIA REFLETIVA MODELO A-18.	02 UNI. 0,40 m²
	SUORTE PARA PLACA DE LOGRADOURO E ADVERTENCIA	04 UNIDADES
	RECAPE ASFÁLTICO DA PISTA DE ROLAMENTO COM ESPESURA 0,035 m.	1.784,84 m²
	RECAPE ASFÁLTICO DA PISTA DE CAMINHADA COM ESPESURA 0,02 m.	405,96 m²

RUA PAULO WICHOSK QUANTITATIVO DOS SERVIÇOS

LEGENDA	DESCRIÇÃO	QUANTIDADE
	PLACA DE INDICAÇÃO DE LOGRADOURO DIMENSÃO=0,45mx0,25m	06 UNI.
	SINALIZAÇÃO HORIZONTAL DE LOMBADA COM TINTA REFLETIVA À BASE DE RESINA NA COR AMARELA COM MICROESFERAS DE VIDRO.	6,72 m²
	SINALIZAÇÃO HORIZONTAL COM TINTA REFLETIVA À BASE DE RESINA NA COR AMARELA PARA FAIXA CENTRAL COM MICROESFERAS DE VIDRO.	40,07 m²
	SINALIZAÇÃO HORIZONTAL COM TINTA REFLETIVA À BASE DE RESINA NA COR BRANCA PARA AS FAIXAS DE BORDO COM MICROESFERAS DE VIDRO.	80,14 m²
	PLACA DE ADVERTENCIA REFLETIVA MODELO A-18.	04 UNI. 0,80 m²
	SUORTE PARA PLACA DE LOGRADOURO E ADVERTENCIA	07 UNIDADES
	RECAPE ASFÁLTICO DA PISTA DE ROLAMENTO COM ESPESURA 0,035 m.	2.879,96 m²
	RECAPE ASFÁLTICO DA PISTA DE CAMINHADA COM ESPESURA 0,02 m.	796,73 m²
	BARREIRA DE CONCRETO A SER RETIRADA	0,30 m³

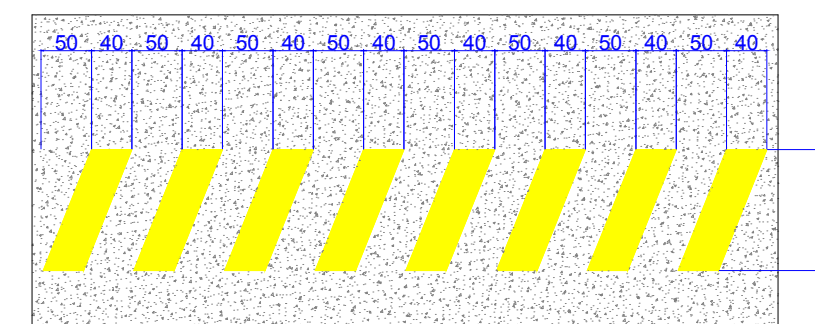


DET. 01 - SINALIZAÇÃO HORIZONTAL - LOMBADA
ESCALA 1:75

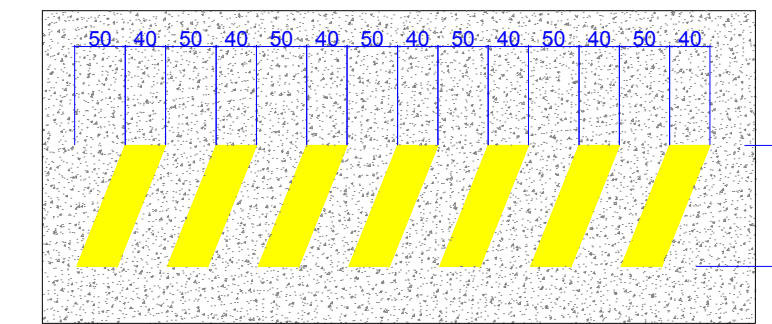

DET. 02 - SINALIZAÇÃO HORIZONTAL - LOMBADA
ESCALA 1:75



DETALHE DE BARREIRAS DE CONCRETO A SEREM RETIRADAS

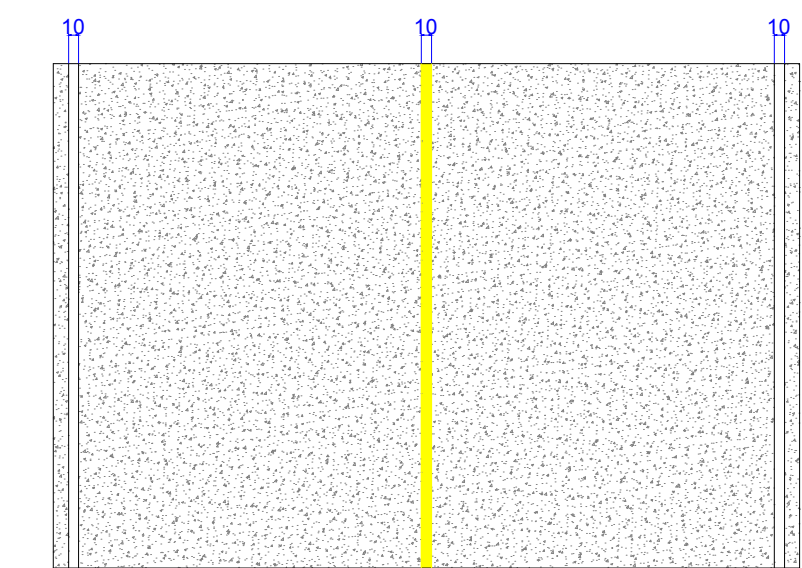

DET. 03 - SINALIZAÇÃO HORIZONTAL - FAIXA CENTRAL E FAIXAS DE BORDO
ESCALA 1:75

PROJETO TÉCNICO

RECAPE ASFÁLTICO PROTOCOLO 14.596.125-1

Rua Curitiba, Rua Paulo Wichosk e Rua dos Cedros - CÉU AZUL-PR

APROVAÇÕES / OBSERVAÇÕES:

CÉU AZUL - PR	
PROPRIETÁRIO: PREFEITURA MUNICIPAL DE CÉU AZUL-PR CNPJ: 76.206.473/0001-01	PROJETO: GUSTAVO FRANCESCINI ENGENHEIRO CIVIL CREA-PR 126178/D g.franceschini@hotmail.com (45)8403-8697
ÁREA: 21.622,79 m²	CONTEUDO: Projeto de recape asfáltico na rua Curitiba, rua Paulo Wichosk, rua dos Cedros e detalhes.
ESCALA: INDICADA	FORMATO: A1
DATA: SETEMBRO/2017	PRANCHA: 02/04
A APROVAÇÃO DO PRESENTE PROJETO PERANTE A PREFEITURA NÃO RECONHECE A PROPRIEDADE DO IMÓVEL.	