

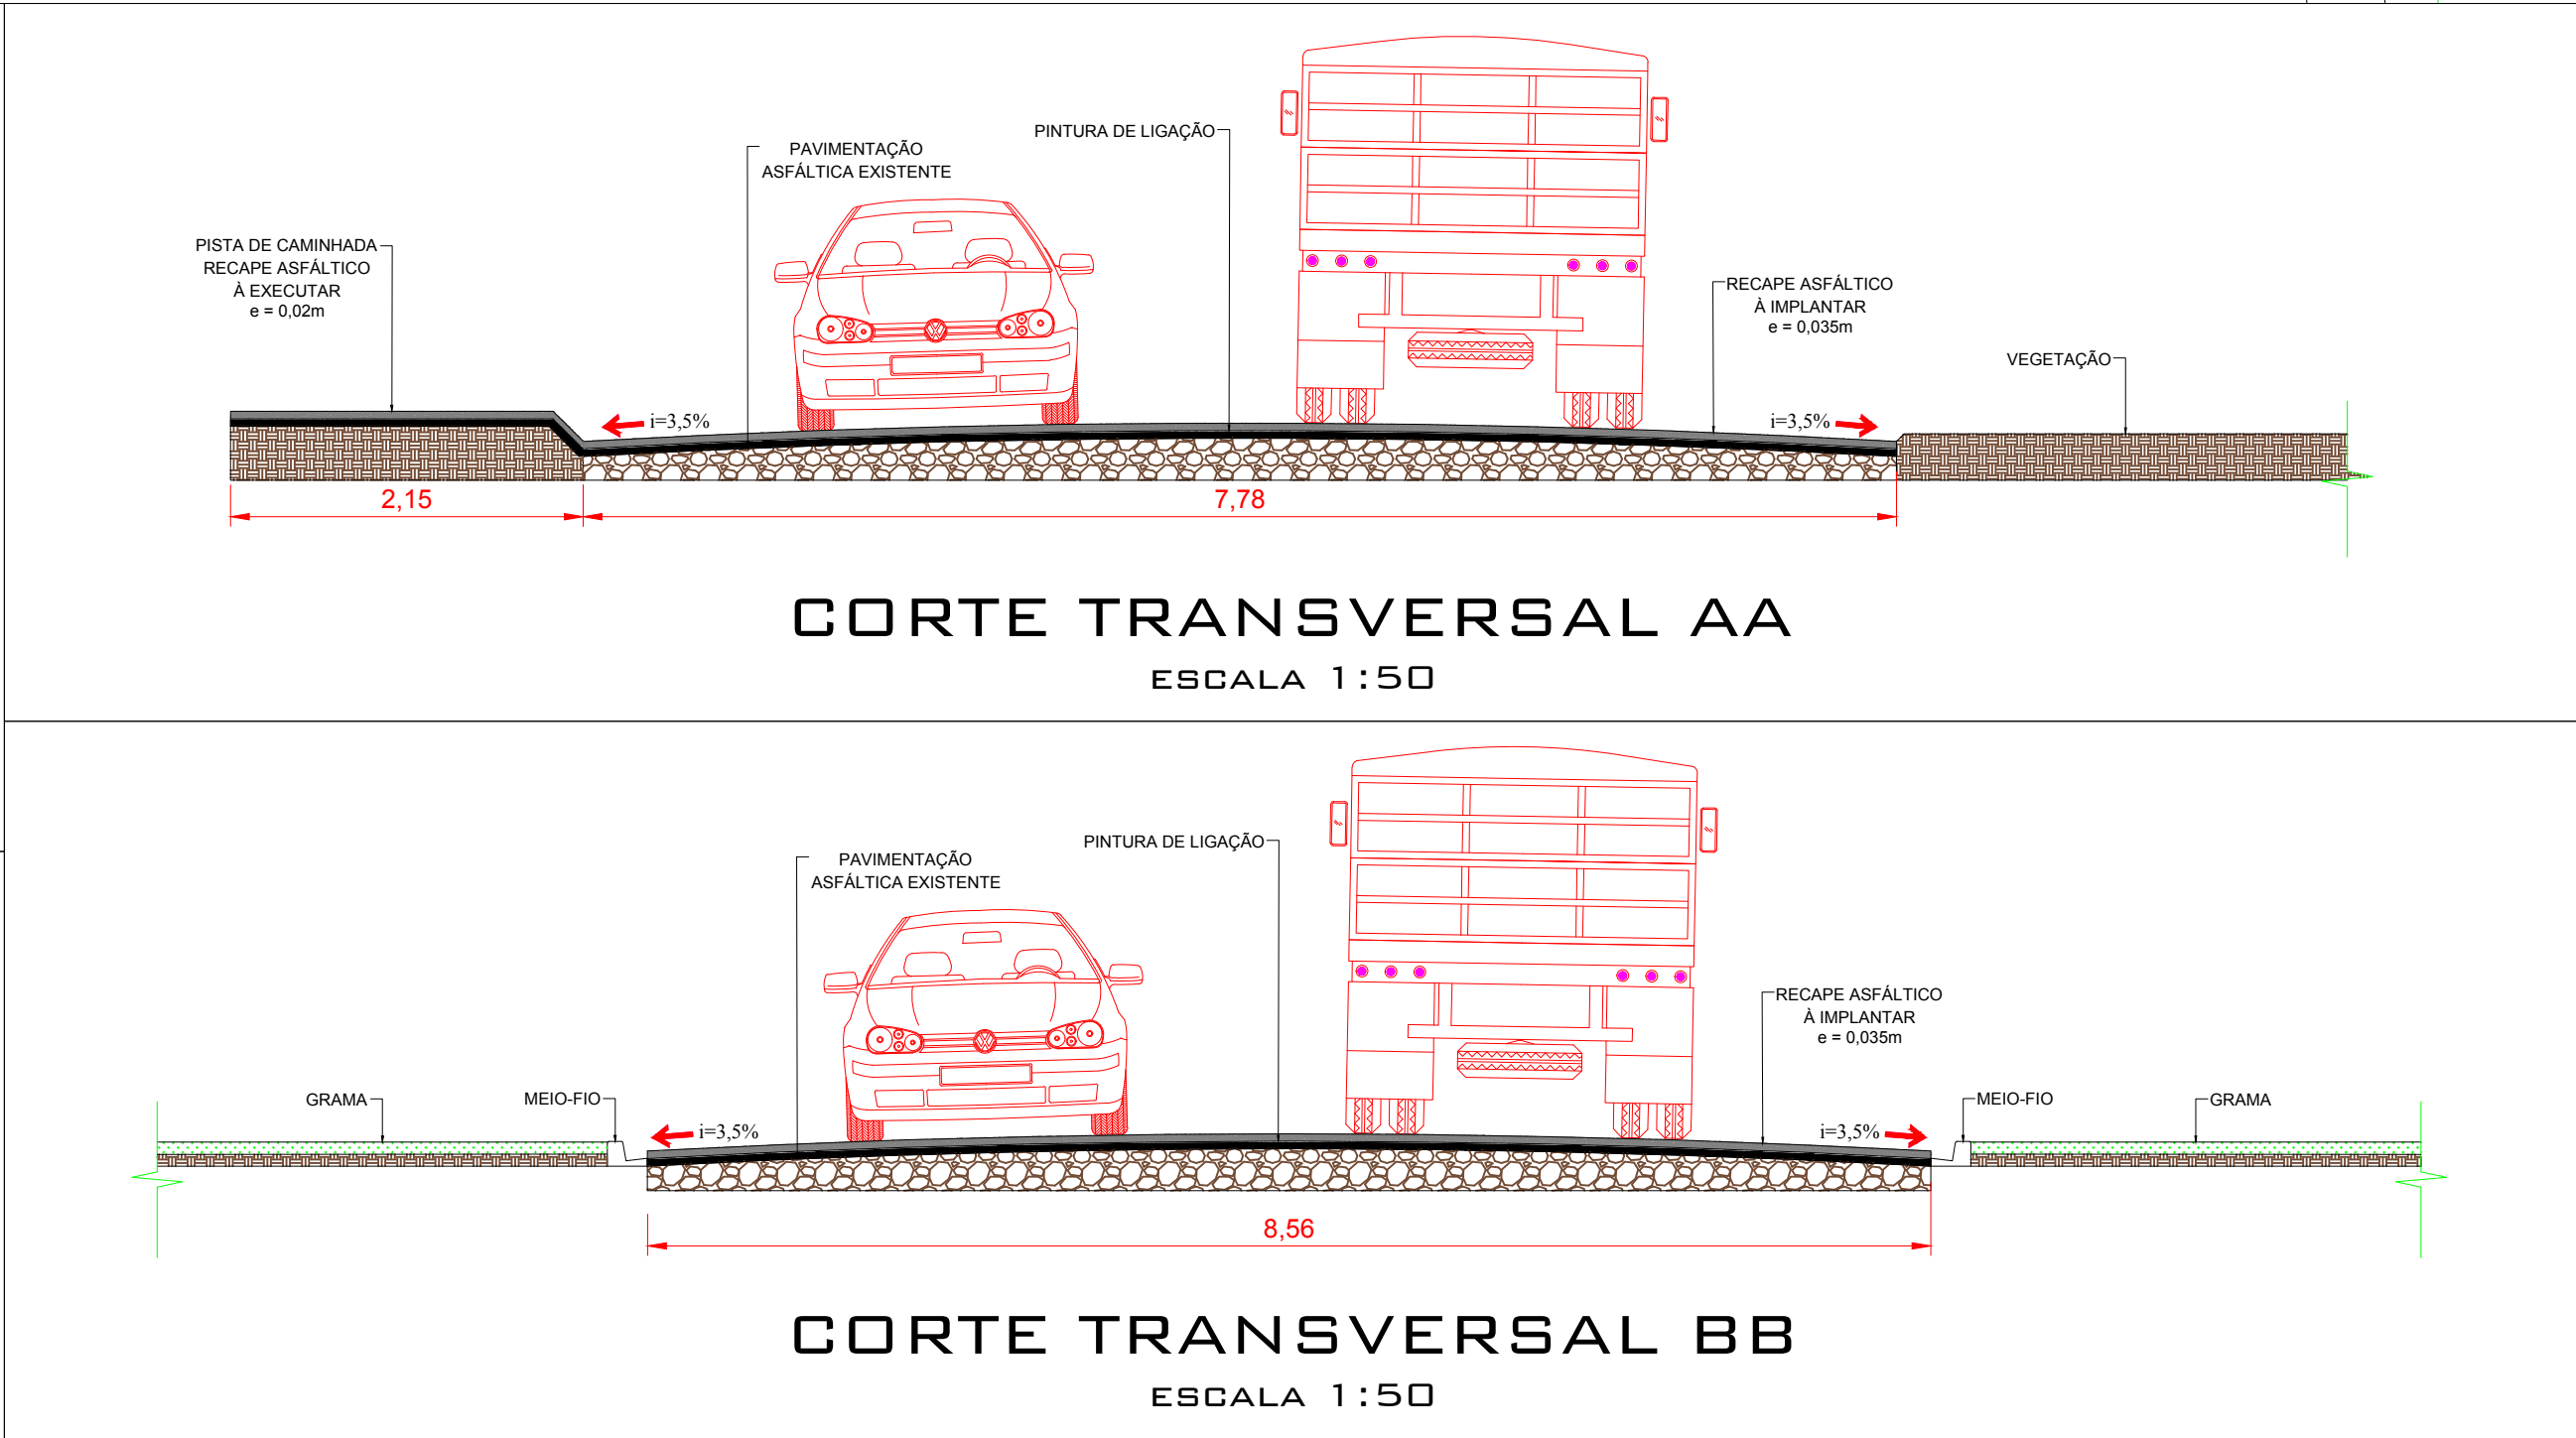
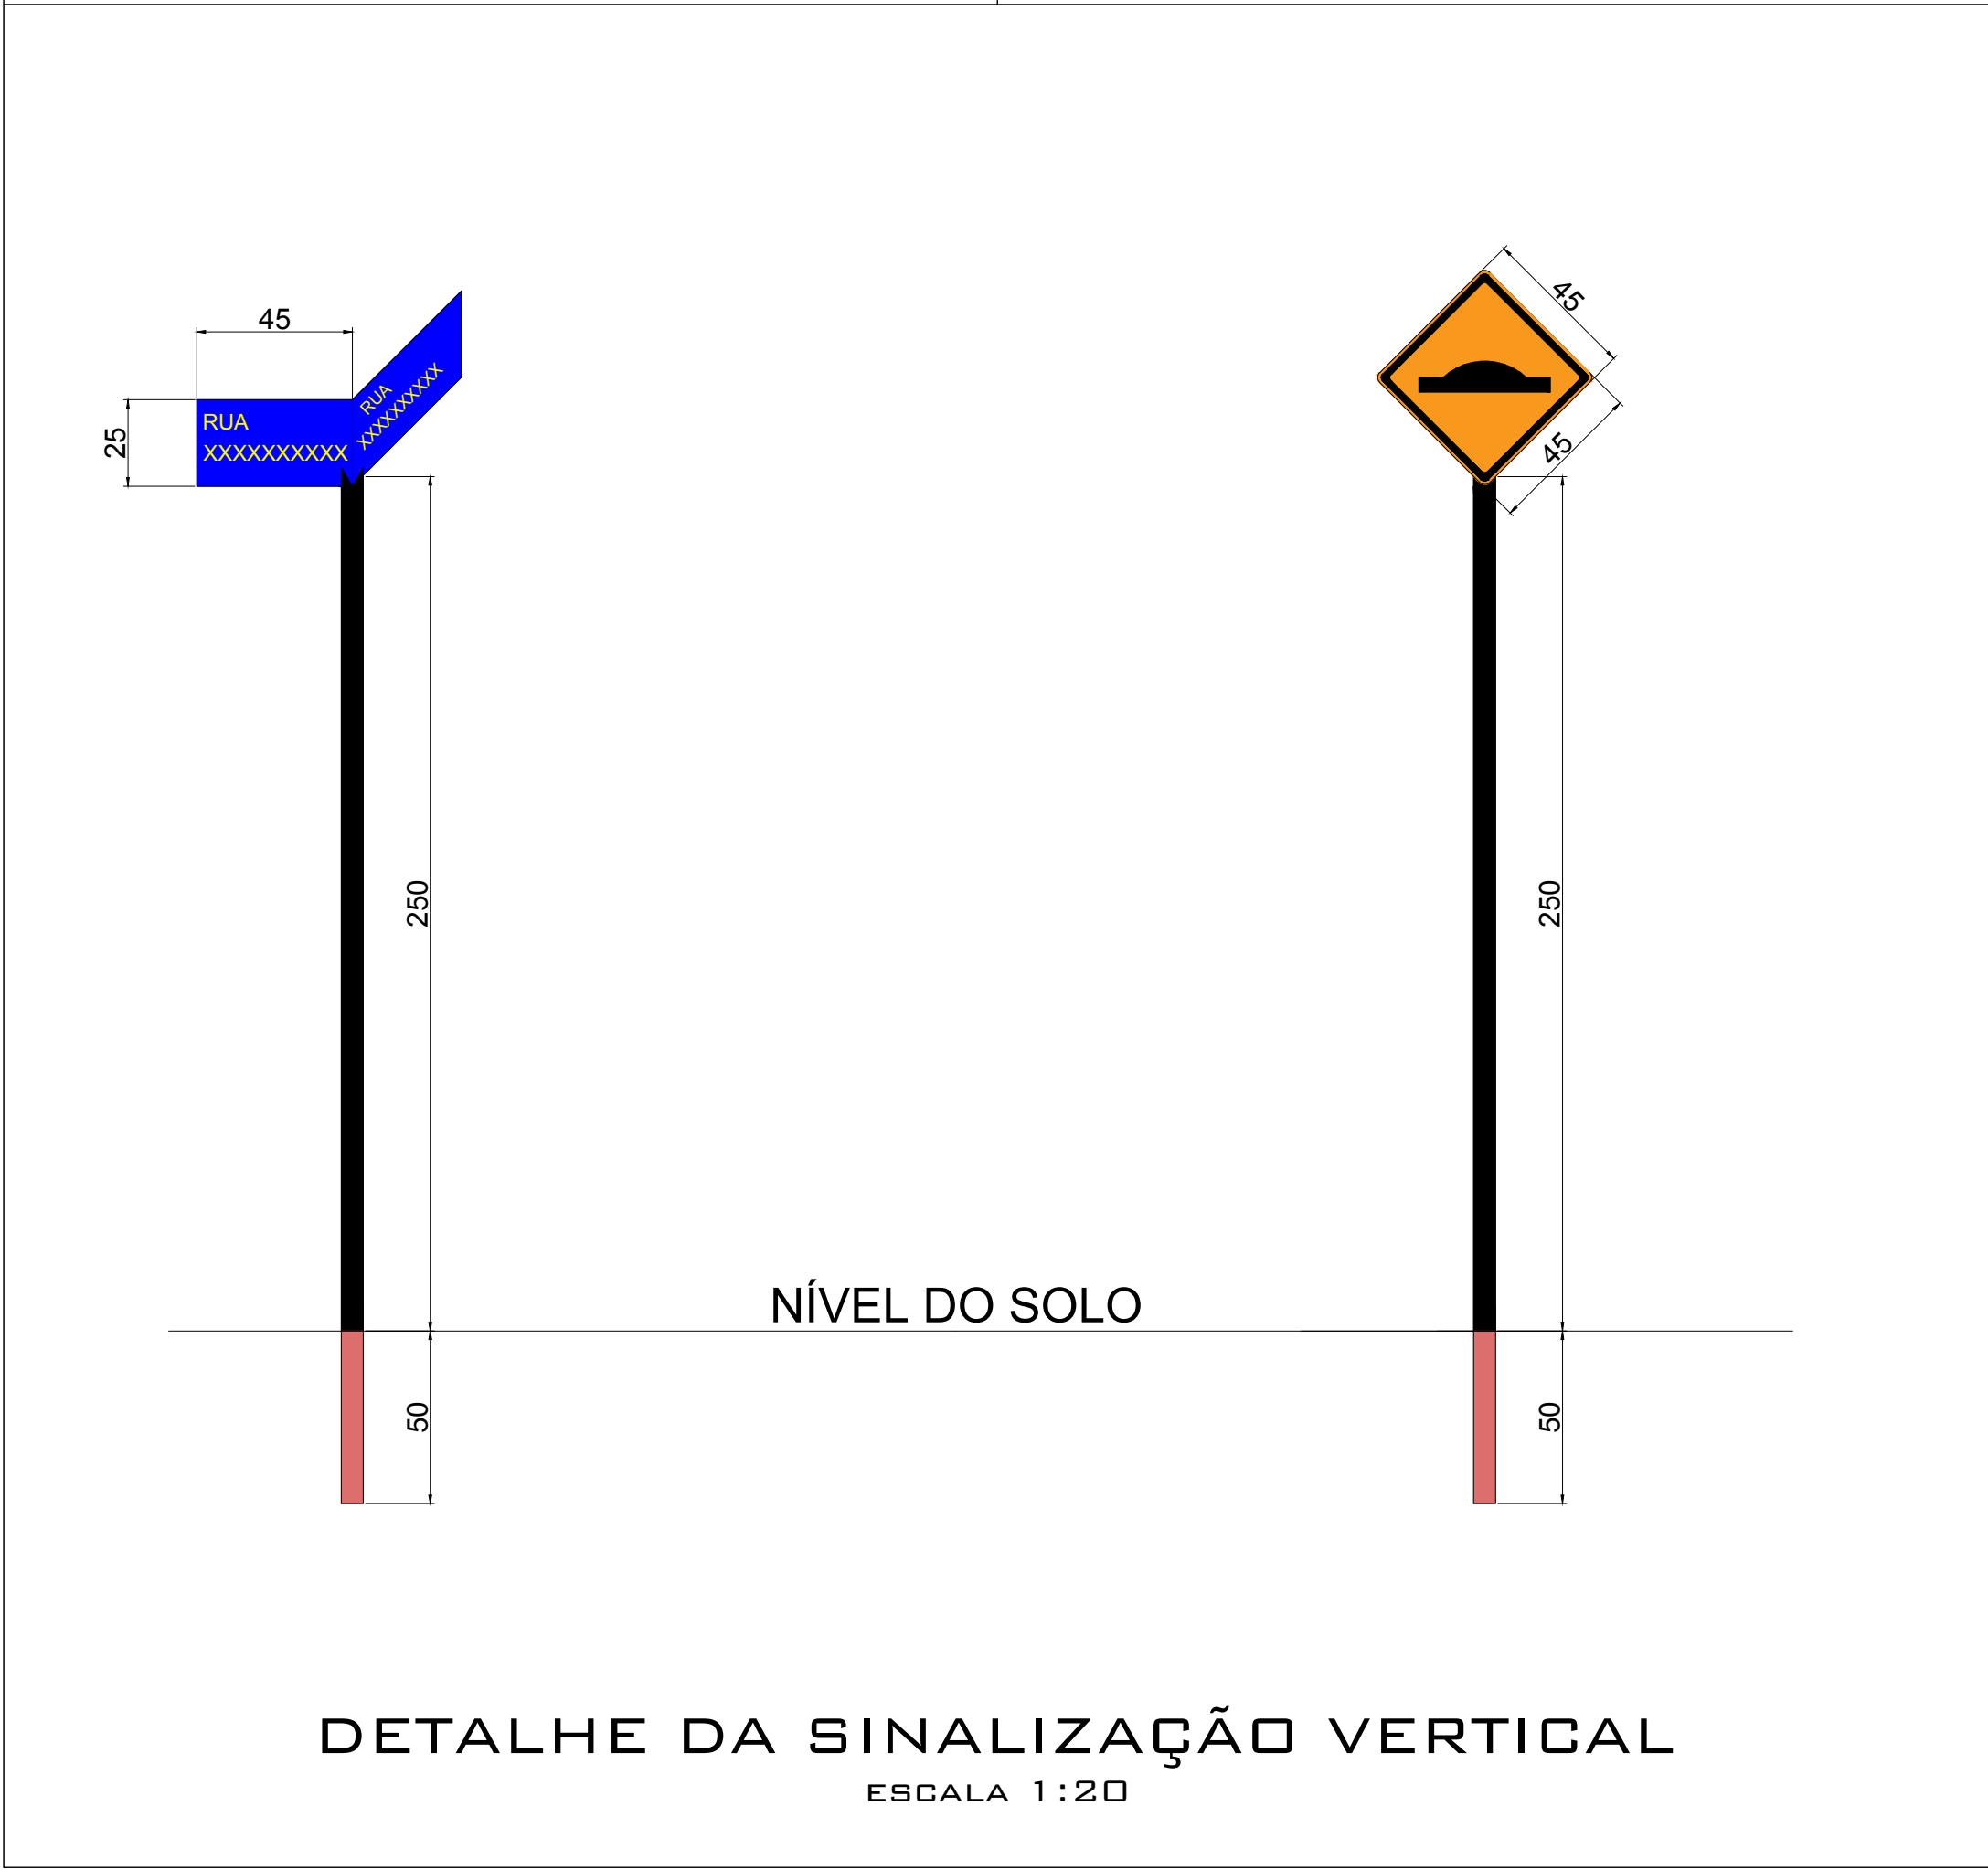


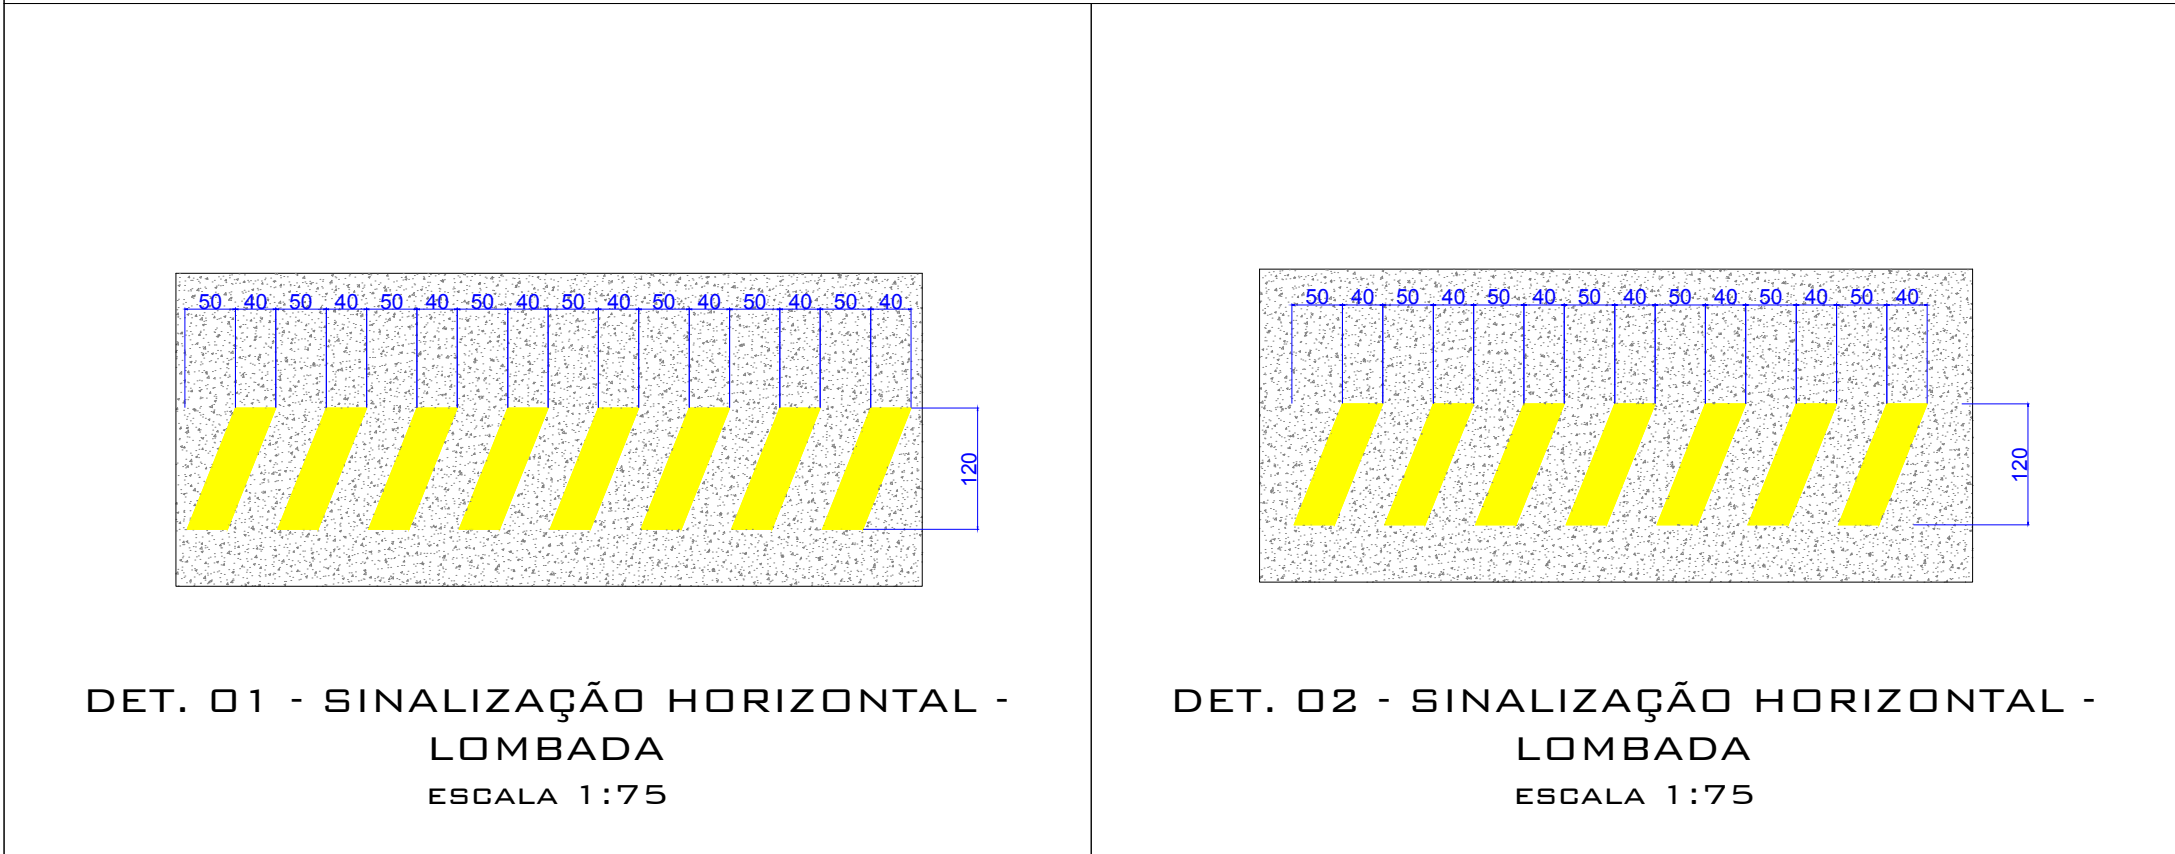

RUA PAULO WICHOSK QUANTITATIVO DOS SERVIÇOS		
LEGENDA	DESCRIÇÃO	QUANTIDADE
	PLACA DE INDICAÇÃO DE LOGRADOURO DIMENSÃO=0,45mx0,25m	--
	SINALIZAÇÃO HORIZONTAL DE LOMBADA COM TINTA REFLETIVA À BASE DE RESINA NA COR AMARELA COM MICROESFERAS DE VIDRO.	--
	SINALIZAÇÃO HORIZONTAL COM TINTA REFLETIVA À BASE DE RESINA NA COR AMARELA PARA FAIXA CENTRAL COM MICROESFERAS DE VIDRO.	56,33 m²
	SINALIZAÇÃO HORIZONTAL COM TINTA REFLETIVA À BASE DE RESINA NA COR BRANCA PARA AS FAIXAS DE BORDO COM MICROESFERAS DE VIDRO.	112,66 m²
	PLACA DE ADVERTÊNCIA REFLETIVA MODELO A-18.	--
	SUORTE PARA PLACA DE LOGRADOURO E ADVERTENCIA	--
	RECAPE ASFÁLTICO DA PISTA DE ROLAMENTO COM ESPESURA 0,035 m.	4.033,91 m²
	RECAPE ASFÁLTICO DA PISTA DE CAMINHADA COM ESPESURA 0,02 m.	1.209,87 m²
	BARREIRA DE CONCRETO A SER RETIRADA	0,80 m³

RUA DOS CEDROS QUANTITATIVO DOS SERVIÇOS		
LEGENDA	DESCRIÇÃO	QUANTIDADE
	PLACA DE INDICAÇÃO DE LOGRADOURO DIMENSÃO=0,45mx0,25m	02 UNI.
	SINALIZAÇÃO HORIZONTAL DE LOMBADA COM TINTA REFLETIVA À BASE DE RESINA NA COR AMARELA COM MICROESFERAS DE VIDRO.	--
	SINALIZAÇÃO HORIZONTAL COM TINTA REFLETIVA À BASE DE RESINA NA COR AMARELA PARA FAIXA CENTRAL COM MICROESFERAS DE VIDRO.	7,22 m²
	SINALIZAÇÃO HORIZONTAL COM TINTA REFLETIVA À BASE DE RESINA NA COR BRANCA PARA AS FAIXAS DE BORDO COM MICROESFERAS DE VIDRO.	14,44 m²
	PLACA DE ADVERTÊNCIA REFLETIVA MODELO A-18.	--
	SUORTE PARA PLACA DE LOGRADOURO E ADVERTENCIA	01 UNIDADE
	RECAPE ASFÁLTICO DA PISTA DE ROLAMENTO COM ESPESURA 0,035 m.	616,50 m²
	RECAPE ASFÁLTICO DA PISTA DE CAMINHADA COM ESPESURA 0,02 m.	--

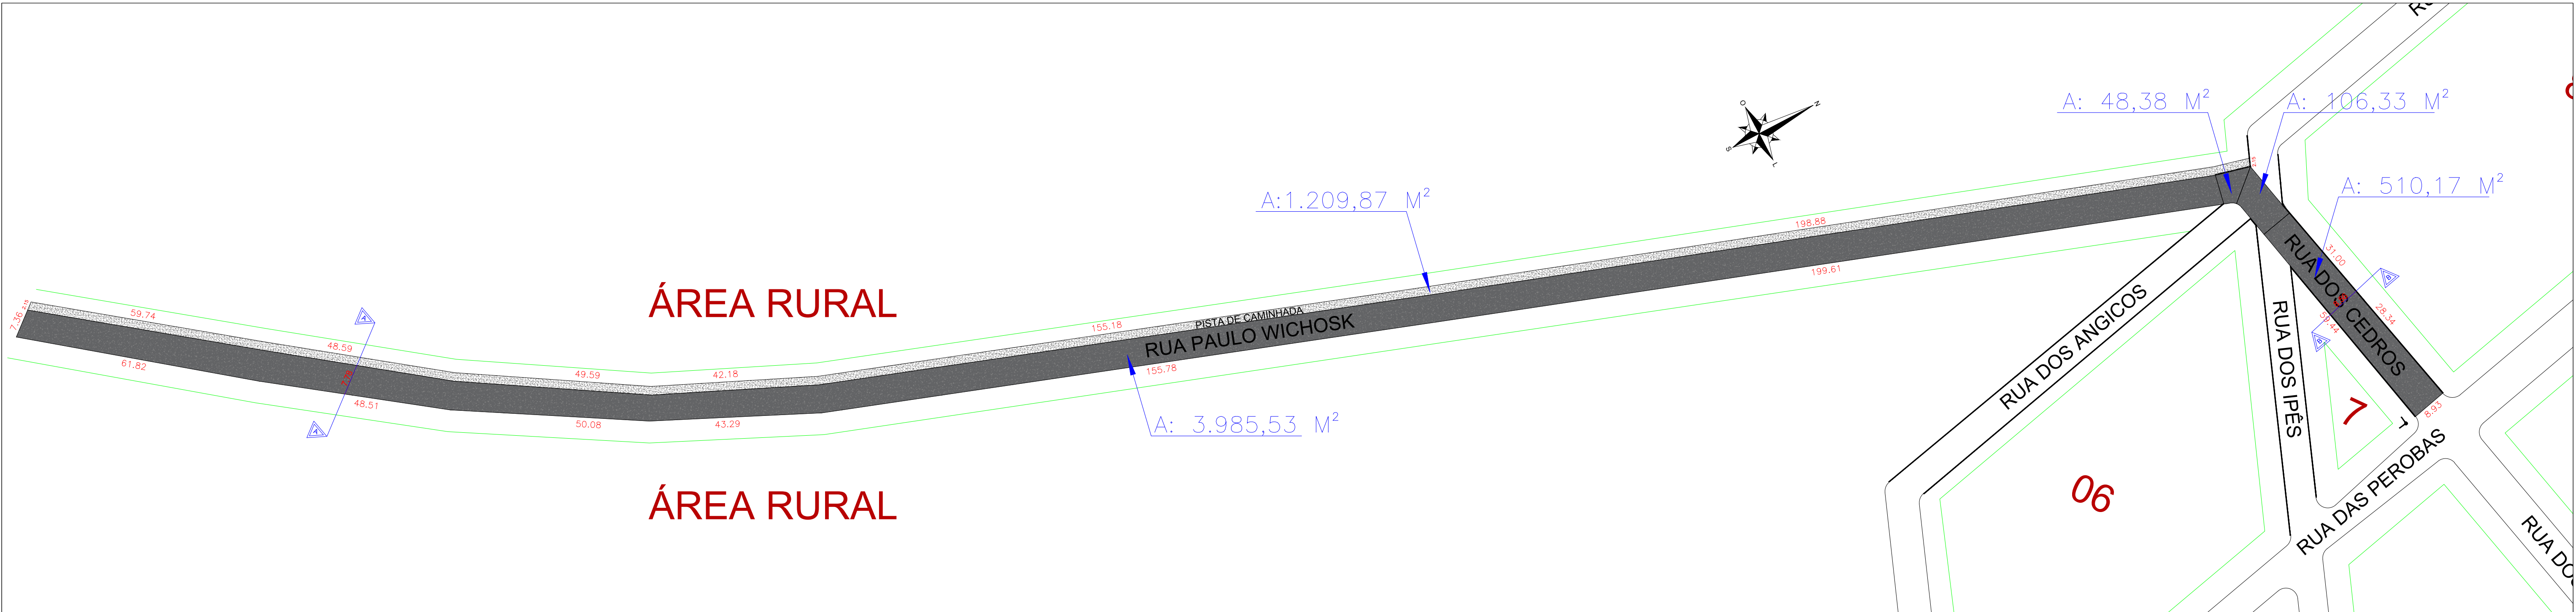

DETALHE DE BARREIRAS DE CONCRETO A SEREM RETIRADAS

PROJETO TÉCNICO

RECAPE ASFÁLTICO PROTOCOLO 14.596.125-1

Rua Curitiba, Rua Paulo Wichosk e Rua dos Cedros - CÉU AZUL-PR

APROVAÇÕES / OBSERVAÇÕES:

PROPRIETÁRIO: PREFEITURA MUNICIPAL DE CÉU AZUL-PR
CNPJ: 76.206.473/0001-01

PROJETO: GUSTAVO FRANCESCINI
ENGENHEIRO CIVIL CREA-PR 126178/D
g.franceschini@hotmail.com
(45)8403-8697

ÁREA: 21.622,79 m²

ESCALA: INDICADA

DATA: SETEMBRO/2017

CONTEUDO: Projeto de recape asfáltico na rua Curitiba, rua Paulo Wichosk, rua dos Cedros e detalhes.

FORMATO: A1

PRANCHA: 04/04

A APROVAÇÃO DO PRESENTE PROJETO PERANTE A PREFEITURA NÃO RECONHECE A PROPRIEDADE DO IMÓVEL.