
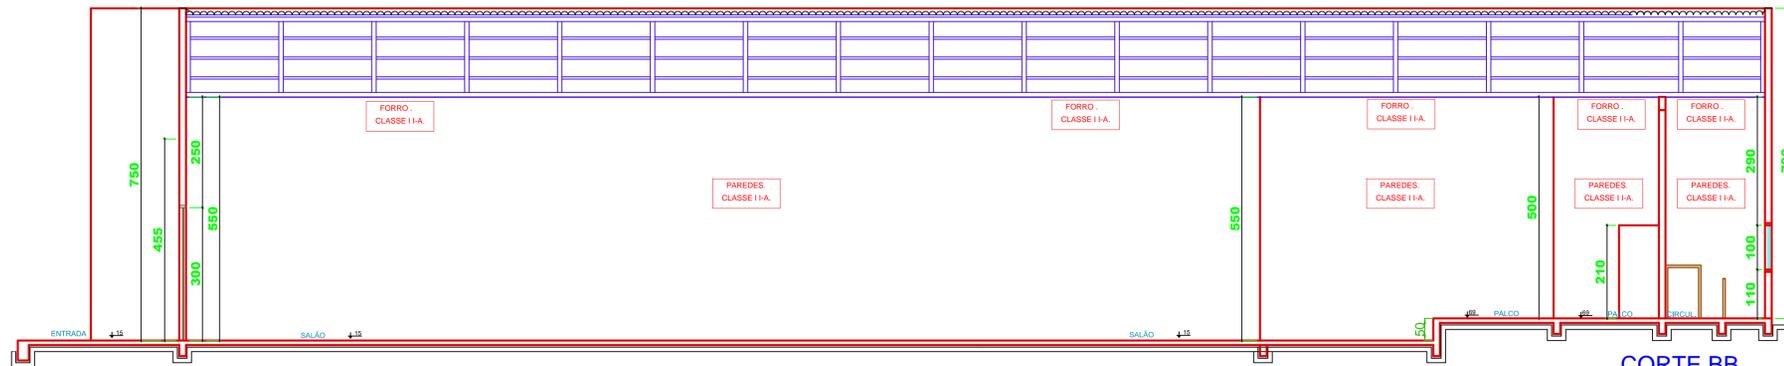



CORTE AA  
Escala 1/100

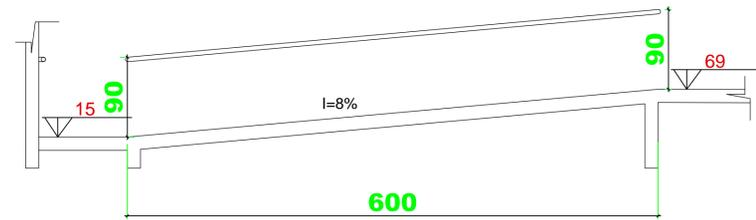

CORTE BB  
Escala 1/100

**NOTAS DAS LUMINÁRIAS**

- 1- A SINALIZAÇÃO DEVERA SER LUMINOSA E ALIMENTADA POR ACUMULADORES QUE DEVERÃO FUNCIONAR AUTOMATICAMENTE QUANDO EM FALTA DE ENERGIA CONVENCIONAL DURANTE 02 HORAS (MÍNIMO)
- 2- A ILUMINAÇÃO DE SINALIZAÇÃO DEVE ASSINALAR TODAS AS MUDANÇAS DE DIREÇÃO, OBSTÁCULOS, SAÍDAS, ESCADAS, ETC.
- 3- A ILUMINAÇÃO DE SINALIZAÇÃO DEVE SER CONTÍNUA DURANTE A TEMPO DE FUNCIONAMENTO DO SISTEMA, QUANDO DA INTERRUPÇÃO DA ILUMINAÇÃO NORMAL.
- 4- É RECOMENDADO O USO DE FANXAS REFLETIVAS OU "OLHO-DE-GATO" AO NÍVEL DO PISO OU PÉDREPO DOS CORREDORES E NAS ESCADAS.
- 5- O BLOCO AUTÔNOMO ATENDERÁ OS SEQUENTES REQUISITOS:
  - A) CIRCUITO CARREGADOR COM RECARGA AUTOMÁTICA.
  - B) CARGA BASEADA EM CORRENTE LIMITADA, COM SUPERVISÃO CONSTANTE, EVITANDO-SE SEMPRE CARGA RÁPIDA.
  - C) A COMUTAÇÃO DO ESTADO DE VIGILIA PARA O ESTADO DE FUNCIONAMENTO DO SISTEMA CENTRALIZADO DE ACUMULADORES NÃO PODE SER SUPERIOR A 5 SEGUNDOS.
  - D) DEVERÁ SER INSTALADO A 2,20m DE ALTURA.
- 6- A ILUMINAÇÃO DE EMERGÊNCIA DEVE GARANTIR UM NÍVEL MÍNIMO DE ILUMINAMENTO A NÍVEL DO PISO, DE:
  - 5 LUX EM LOCAIS COM DESNÍVEL;
  - 3 LUX EM LOCAIS PLANOS
  - A) CORREDORES;
  - B) HALLS;
  - C) ELEVADORES;
  - D) LOCAIS DE REFUGIO.

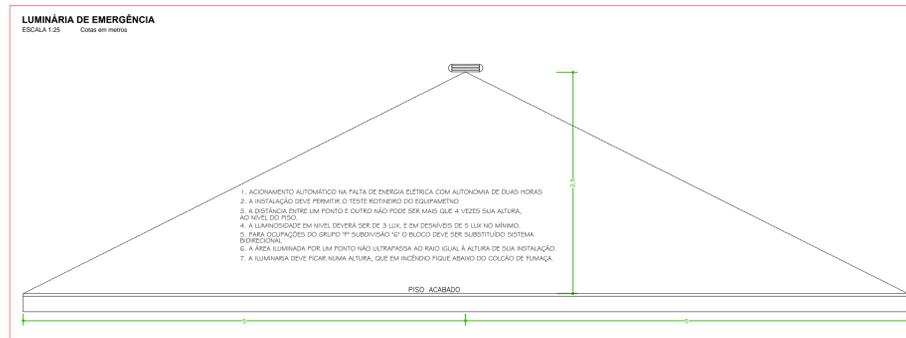

OBRA: CENTRO DE EVENTOS MUNICIPAL			
END.:	RUA CUIABA PARQUE DE EXPOSIÇÕES - CEU AZUL -PR		
ÁREA:	1.032,05 M2.	Ocupação:	F-6 CENTRO DE EVENTOS
PRANCHA:	CONTEÚDO DA PRANCHA		
03	- DETALHE GUARDA CORPO E CORRIMÃO		
03	- DETALHE DO EXTINTOR E SIMBOLOGIA		
PROPRIETÁRIO:	PREF. MUNICIPAL DE CEU AZUL CNPJ- 76.206.473/0001-01		
ESCALA:	RESP. TÉCNICO:	DATA:	
INDICADAS	SANDRA MARTINAZZO VOGT CAU A 49205-1	03/07/2014	