


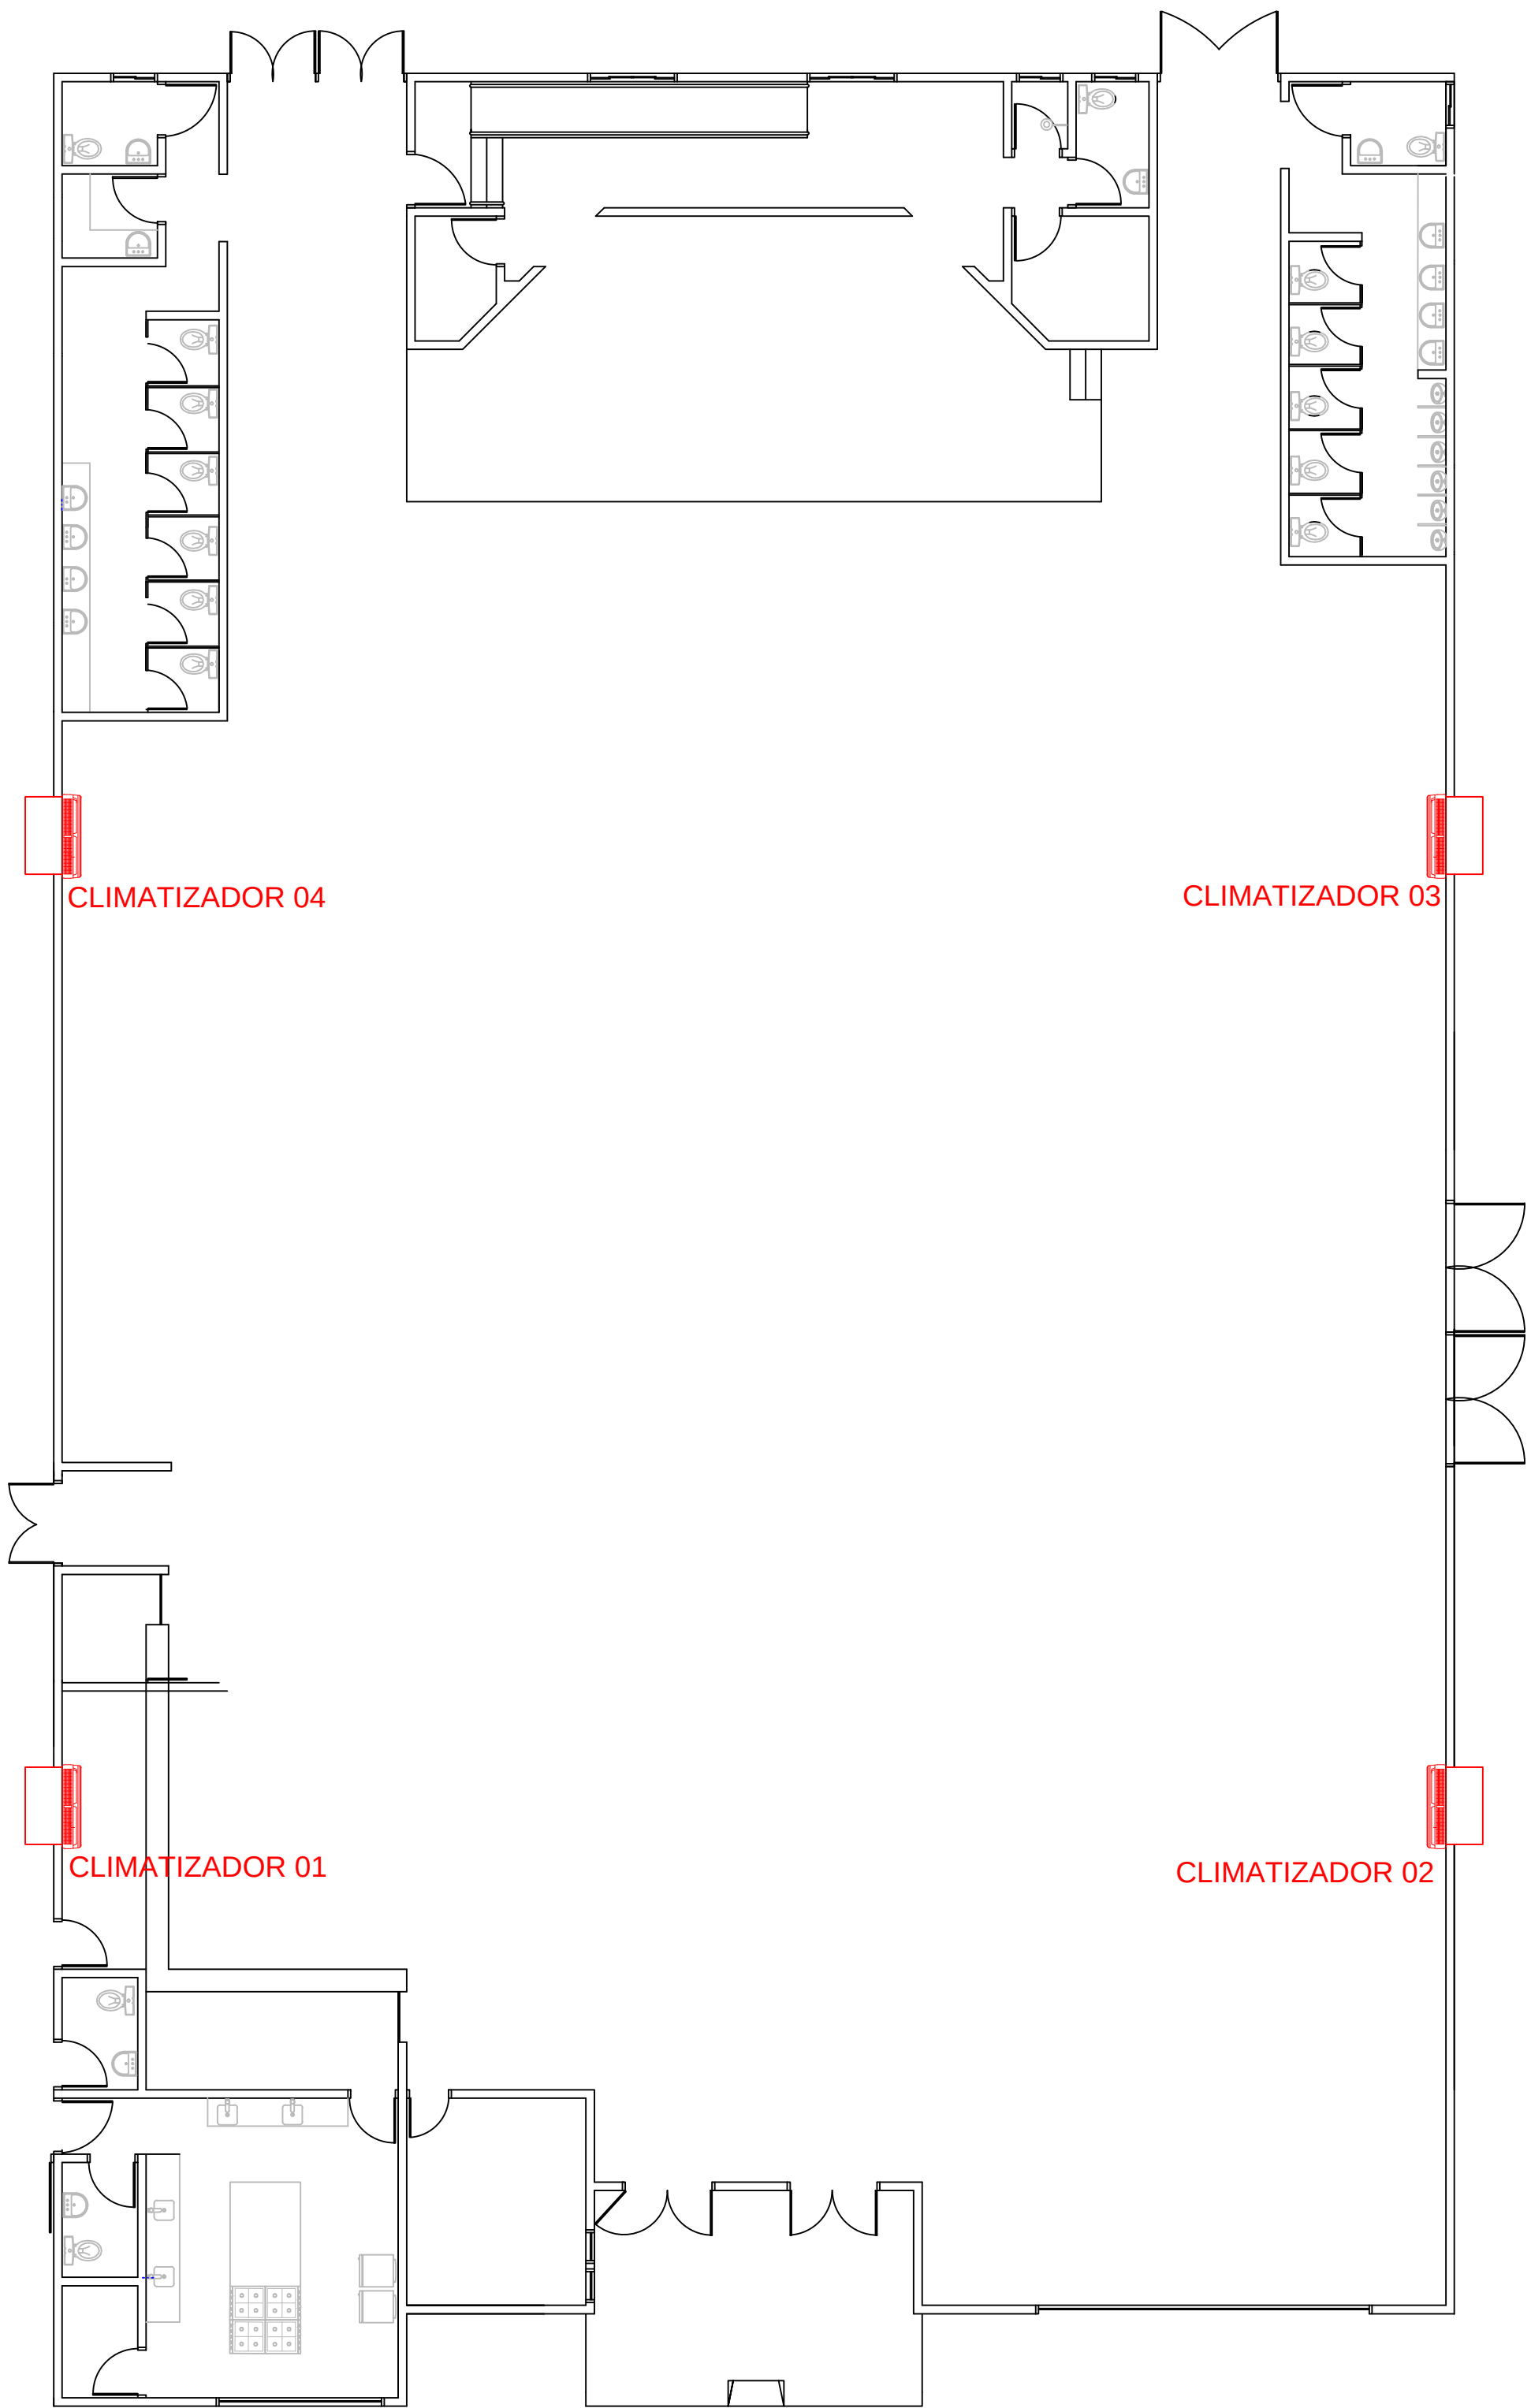

obs: para os climatizadores serão instalados pontos de água e energia

CROQUI LOCALIZAÇÃO DOS CLIMATIZADORES
Escala 1/200

CROQUI DA LOCALIZAÇÃO DOS CLIMATIZADORES

	OBRA: CENTRO DE EVENTOS	
	PROPRIETARIO: MUNICIPIO DE CÉU AZUL	
	RESP. TÉCNICO - PROJETO E EXECUÇÃO _____	PROPRIETÁRIO: _____
	ENDEREÇO OBRA: RUA CUIABÁ, Nº QUADRA 86 LOTE 05-A CEP 85.840-000 - CEU AZUL /PR	
DESENHO:		
DATA: OUT/2017	PRANCHA: 01 01	CONTEÚDO: DETALHES
ESCALA: INDICADA	A APROVAÇÃO DO PRESENTE PROJETO PELA PREFEITURA NÃO RECONHECE A PROPRIEDADE DO IMÓVEL	