




RUA IRMÃ CARMELITA MARIA CECÍLIA DE JESUS
ESCALA - 1:400

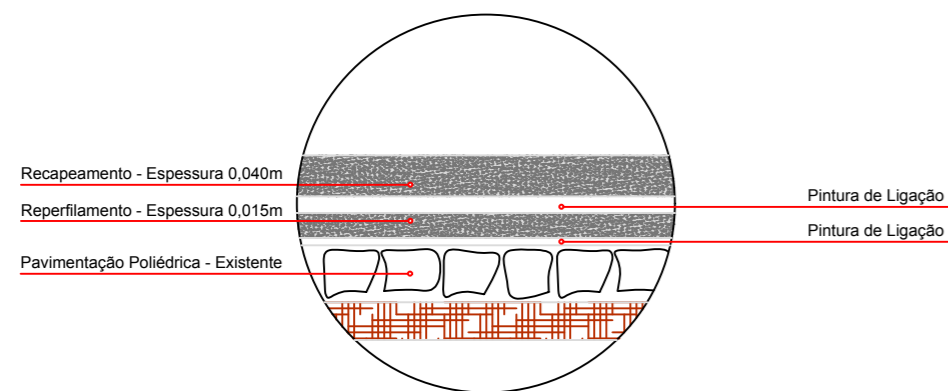



DET. CORTE TRANSVERSAL
SEM ESCALA

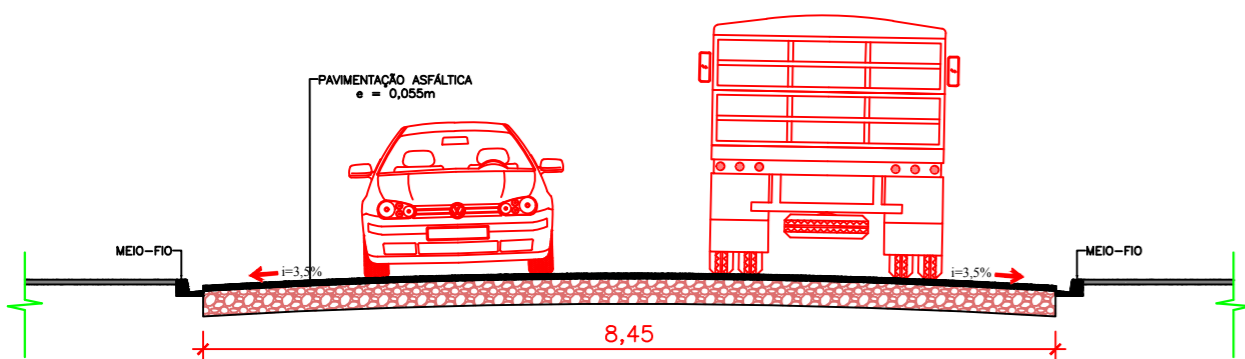

CORTE TRANSVERSAL
ESCALA - 1:75

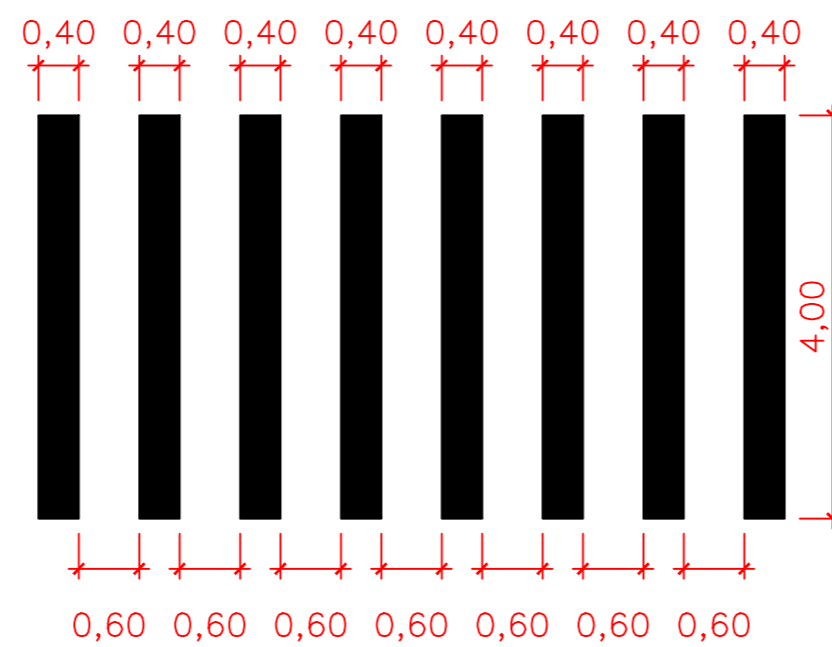

DET. FAIXA DE PEDRESTE
ESCALA - 1:75

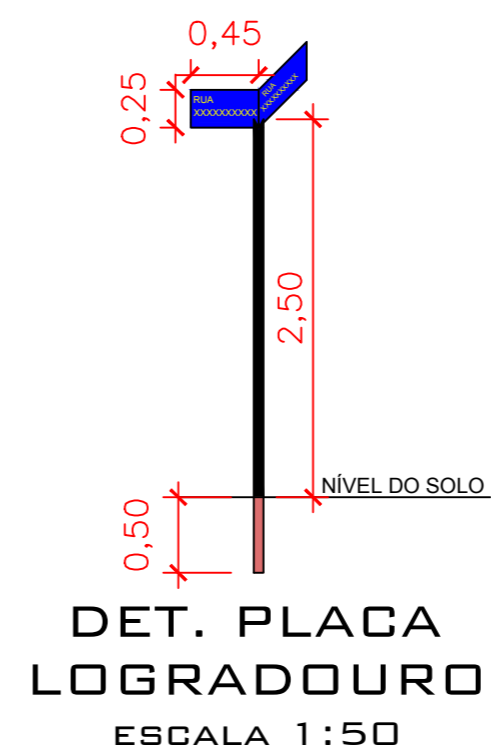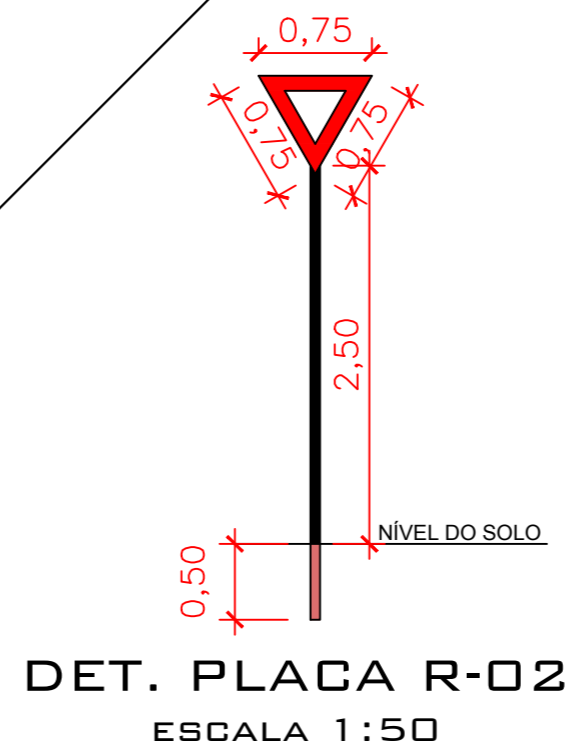

QUANTITATIVO DOS SERVIÇOS

LEGENDA	DESCRIÇÃO	QUANTIDADE
	PLACA DE REGULAMENTAÇÃO REFLETIVA MODELO R-02.	--
	PLACA DE REGULAMENTAÇÃO REFLETIVA MODELO R-02.	--
	PLACA DE INDICAÇÃO DE LOGRADOURO DIMENSÃO=0,45mx0,25m	04 UNI.
	FAIXA DE PEDRESTE SEM FAIXA RETENÇÃO COM TINTA REFLETIVA À BASE DE RESINA NA COR BRANCA COM MICROESFERAS DE VIDRO.	25,60 m ²
	FAIXA DE DIVISÃO DE FLUXO COM TINTA REFLETIVA À BASE DE RESINA NA COR AMARELA COM MICROESFERAS DE VIDRO.	11,00 m ²
	RECAPE ASFÁLTICO COM ESPESSURA 0,04 m. REPERFILAMENTO ASFÁLTICO COM ESPESSURA 0,015 m.	927,62 m ²
	SUPOORTE PARA PLACA DE LOGRADOURO E ADVERTENCIA	02 UNIDADES

PROJETO TÉCNICO

RECAPE ASFÁLTICO SOBRE PAVIMENTAÇÃO POLIÉDRICA - PROTOCOLO 14.775.465-5

Rua Irmã Carmelita Maria Cecília de Jesus - Bairro Industrial - CÉU AZUL-PR

APROVAÇÕES / OBSERVAÇÕES:

BAIRRO: INDUSTRIAL

CIDADE: CÉU AZUL - PR

PROPRIETÁRIO:

PREFEITURA MUNICIPAL DE CÉU AZUL-PR
CNPJ: 76.206.473/0001-01

PROJETO:

GUSTAVO FRANCESCHINI
ENGENHEIRO CIVIL CREA-PR 126178/D
g.franceschini@hotmail.com
(45)98403-8697

PROJETO:



ÁREA: 927,62 m²

CONTEUDO:

Projeto de recape asfáltico sobre pavimentação poliédrica na rua Irmã Carmelita Maria Cecília de Jesus e detalhes.

FORMATO:

A2

ESCALA: INDICADA

PRANCHA:

02/04

DATA: NOVEMBRO/2017

A APROVAÇÃO DO PRESENTE PROJETO PERANTE A PREFEITURA NÃO RECONHECE A PROPRIEDADE DO IMÓVEL.