



BELO HORIZONTE - TRECHO 01

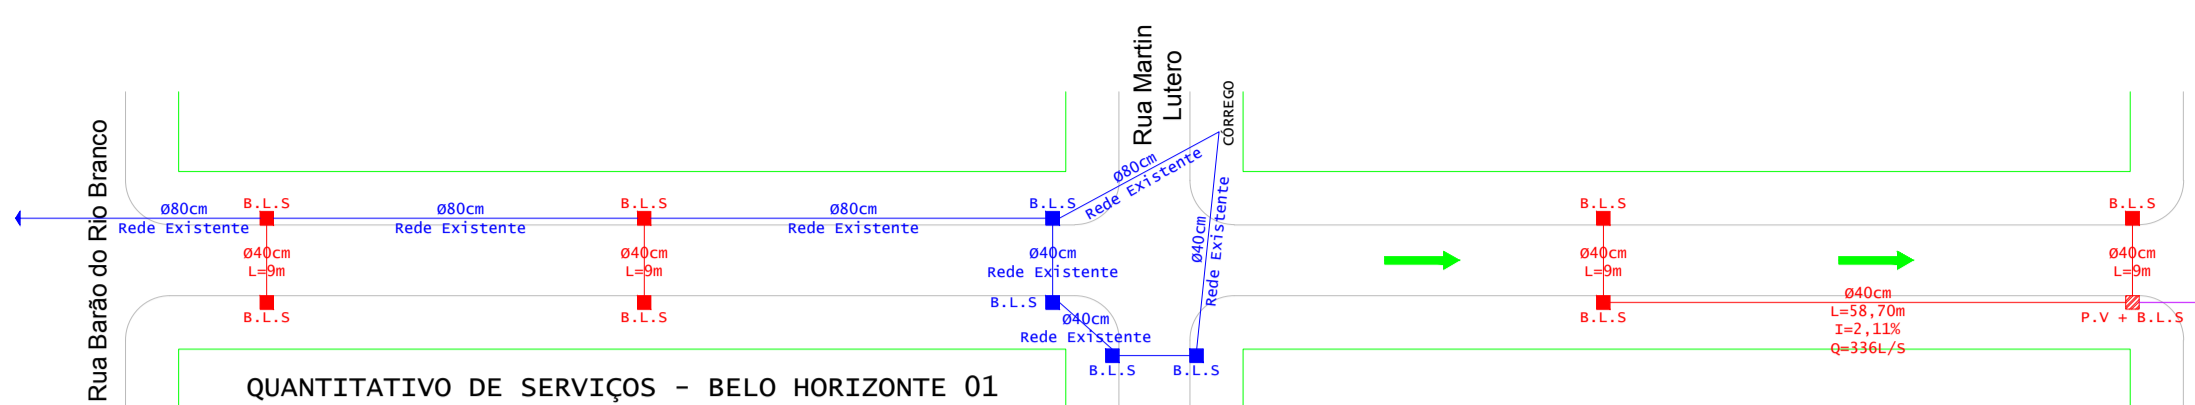

QUANTITATIVO DE SERVIÇOS - BELO HORIZONTE 01

TUBO Ø40 A IMPLANTAR	94,70 m	TUBO EXISTENTE	
BOCA DE LOBO SIMPLES A IMPLANTAR	7,00 und.	BOCA DE LOBO SIMPLES EXISTENTE	
POÇO DE VISITA + BOCA DE LOBO SIMPLES A IMPLANTAR	1,00 und.		
ESCAVAÇÃO MECANIZADA DE VALA	85,23 m³		
REATERRO SEM APLIAMENTO	22,00 m³		
REATERRO E APLIAMENTO MECANICO	63,10 m³		
ESCORAMENTO DE VALA	-- m³		


BELO HORIZONTE - 02

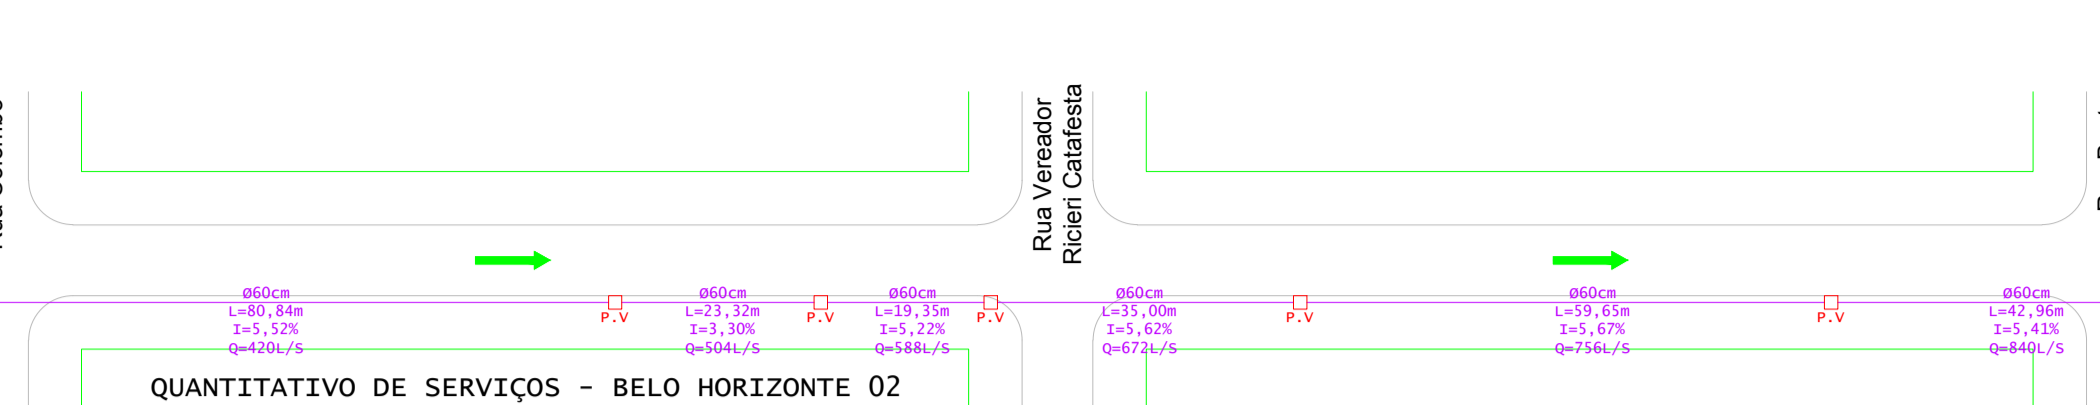

QUANTITATIVO DE SERVIÇOS - BELO HORIZONTE 02


TUBO Ø40 A IMPLANTAR	-- m	TUBO EXISTENTE	761,12 m
BOCA DE LOBO SIMPLES A IMPLANTAR	-- und.	BOCA DE LOBO SIMPLES EXISTENTE	-- und.
POÇO DE VISITA + BOCA DE LOBO SIMPLES A IMPLANTAR	-- und.		
ESCAVAÇÃO MECANIZADA DE VALA	5,00 m³		
REATERRO SEM APLIAMENTO	385,00 m³		
REATERRO E APLIAMENTO MECANICO	94,00 m³		
ESCORAMENTO DE VALA	217,10 m³		
DISSIPADOR DE ENERGIA	120,00 m³		

BELO HORIZONTE - 03

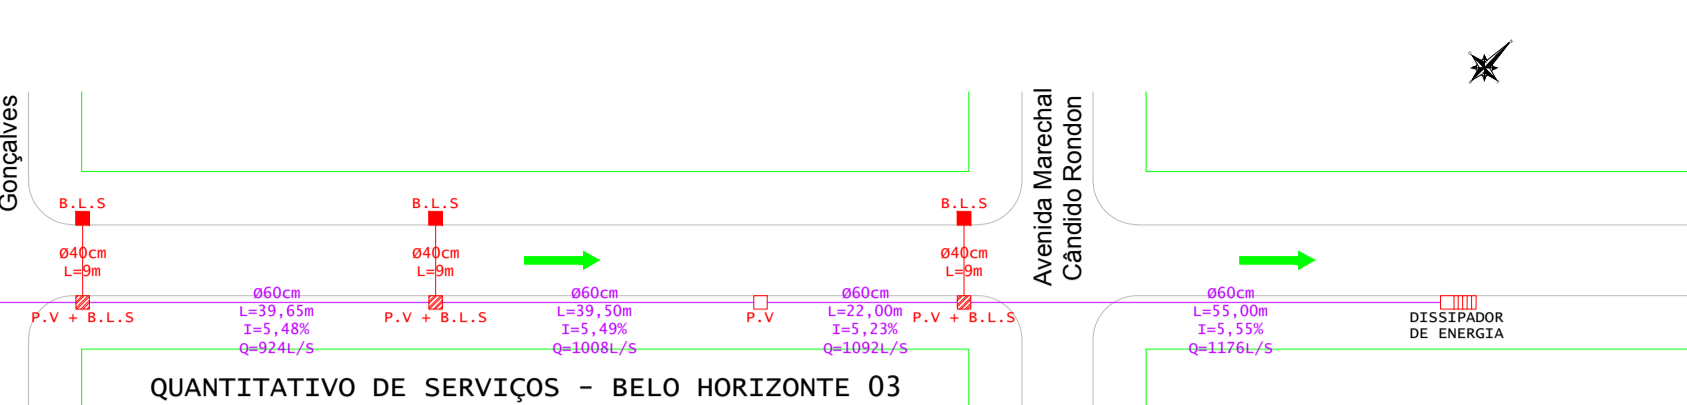


QUANTITATIVO DE SERVIÇOS - BELO HORIZONTE 03

TUBO Ø40 A IMPLANTAR	27,00 m	TUBO EXISTENTE	356,15 m
BOCA DE LOBO SIMPLES A IMPLANTAR	03 und.	BOCA DE LOBO SIMPLES EXISTENTE	-- und.
POÇO DE VISITA + BOCA DE LOBO SIMPLES A IMPLANTAR	1,00 und.		
ESCAVAÇÃO MECANIZADA DE VALA	270,00 m³		
REATERRO SEM APLIAMENTO	66,75 m³		
REATERRO E APLIAMENTO MECANICO	155,70 m³		
ESCORAMENTO DE VALA	120,00 m³		
DISSIPADOR DE ENERGIA	1,00 und.		

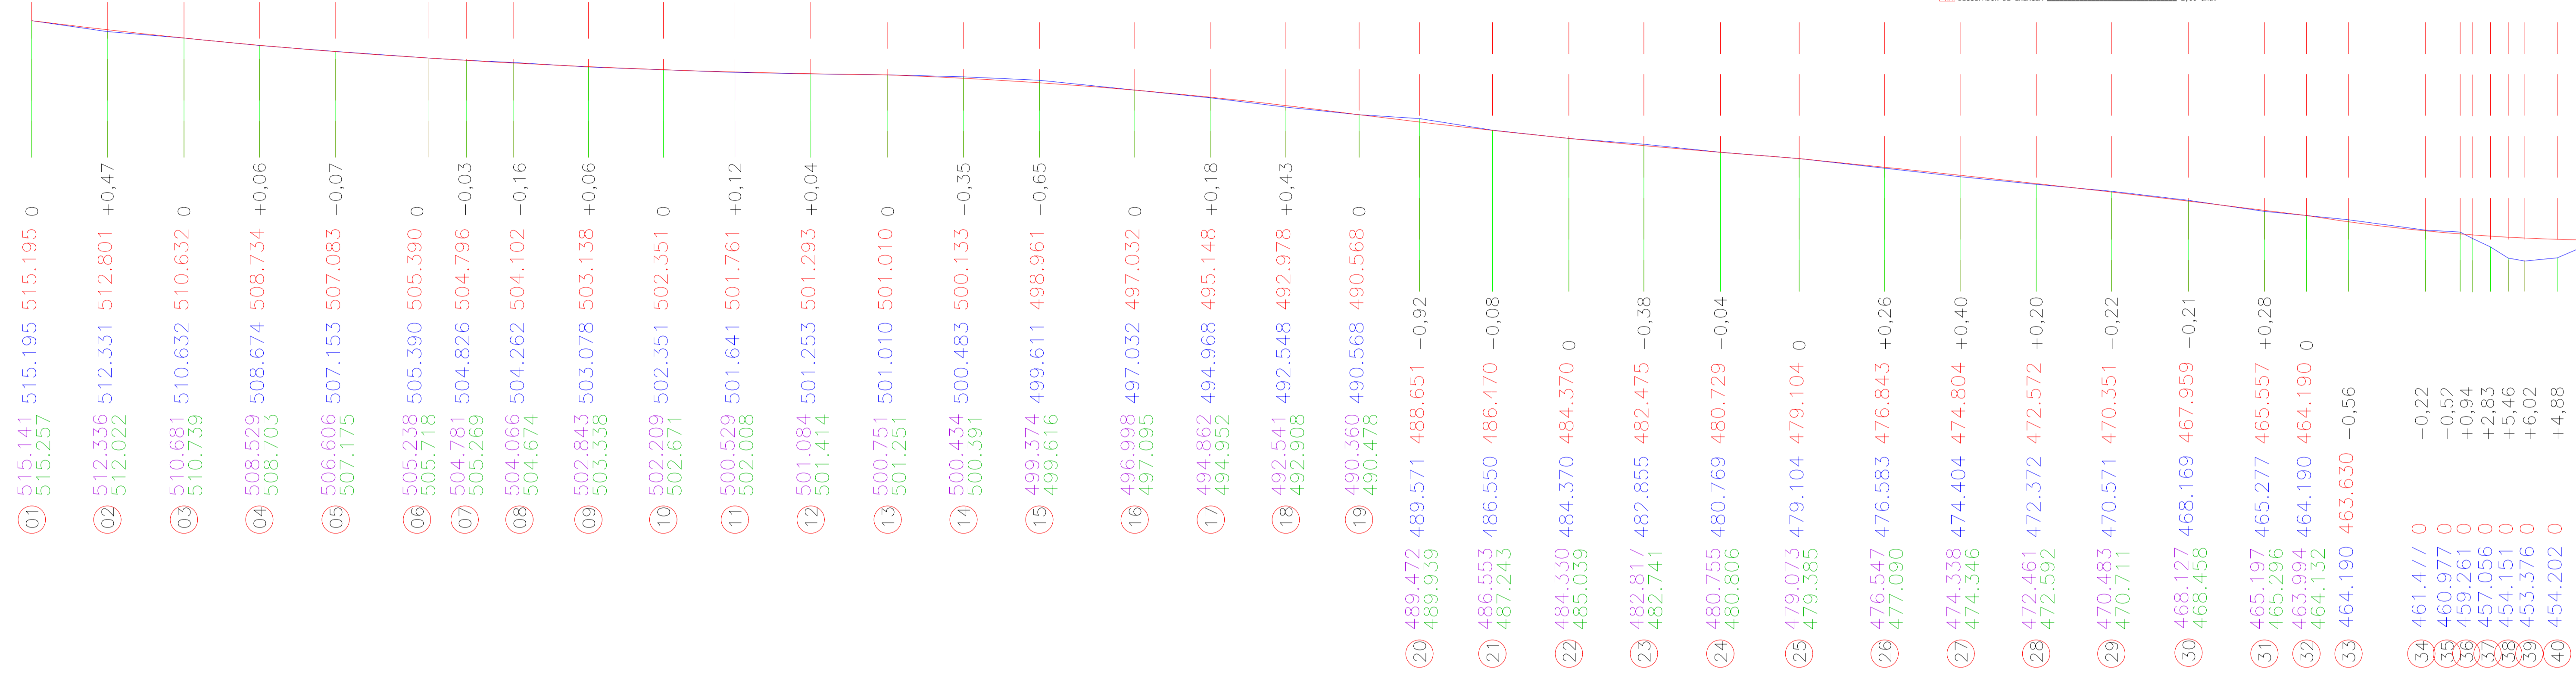


RUA DOS IMIGRANTES

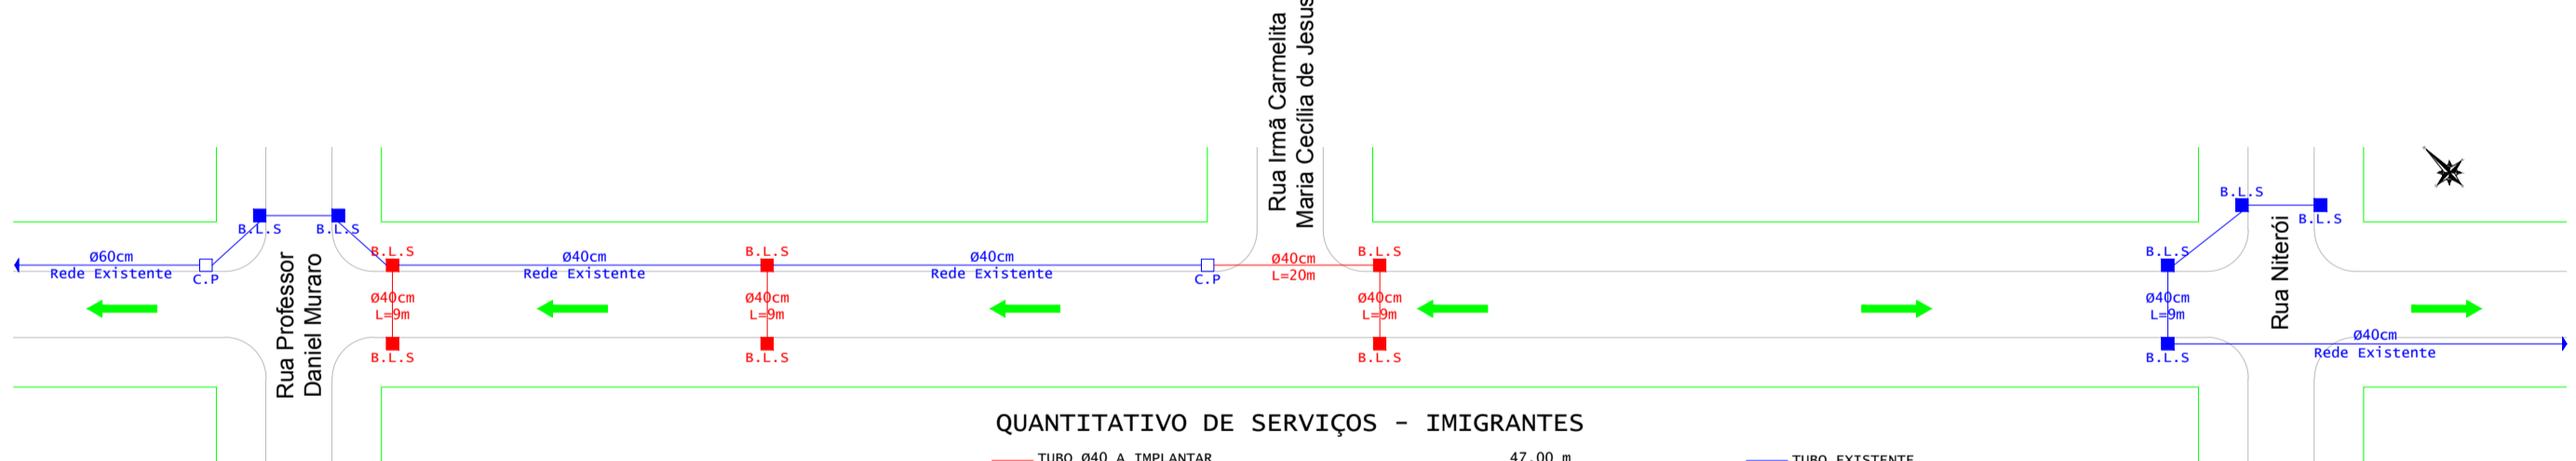

QUANTITATIVO DE SERVIÇOS - IMIGRANTES

TUBO Ø40 A IMPLANTAR	47,00 m	TUBO EXISTENTE	
BOCA DE LOBO SIMPLES A IMPLANTAR	6,00 und.	BOCA DE LOBO SIMPLES EXISTENTE	
ESCAVAÇÃO MECANIZADA DE VALA	42,30 m³	CAIXA DE PASSAGEM EXISTENTE	
REATERRO SEM APLIAMENTO	10,50 m³		
REATERRO E APLIAMENTO MECANICO	25,48 m³		

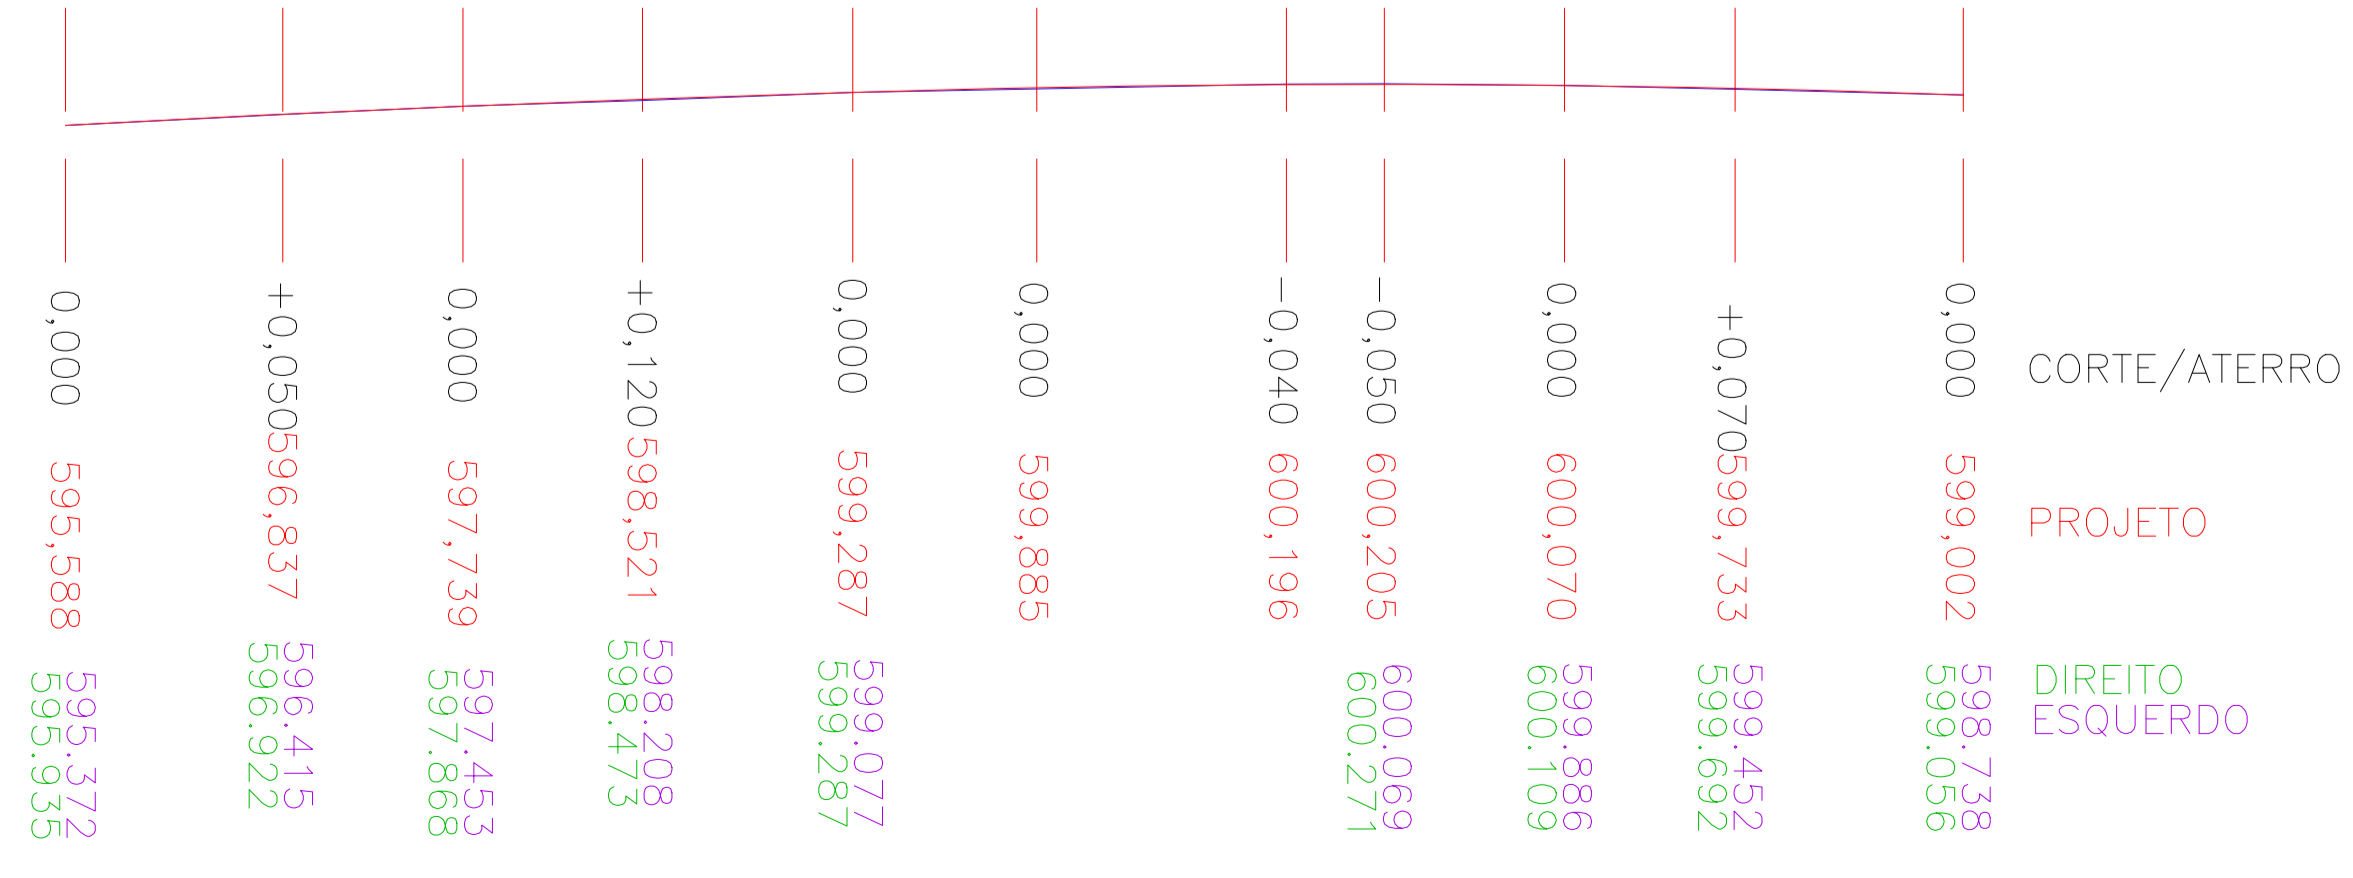

CORTE/ATERRO
PROJETO
DIREITO
ESQUERDO

DRENAGEM PLUVIAL

ORGÃO PÚBLICO:

REFERÊNCIA: **DETALHES**

OBRA: PAVIMENTAÇÃO DE VIA URBANA EM CBUQ

LOCAL: RUA BELO HORIZONTE E RUA DOS MIGRANTES, CÉU AZUL, PR

PROPR.: MUNICÍPIO DE CÉU AZUL, PR

FRANCHA: **01/01**

RESP. TÉCNICO: GUSTAVO FRANCESCHINI, CREA 126176/D

RESP. TÉCNICO: JOÃO YASUJI SAKAI, CREA 21735/D

PROPRIETÁRIO: MUNICÍPIO DE CÉU AZUL, CNPJ. 76.206.473/0001-01

ESTATÍSTICAS: ÁREA A PAVIMENTAR: 3.025,20 m² RUA BELO HORIZONTE, 1.973,00 m² RUA DOS MIGRANTES

DATA: DEZEMBRO/2017

ESCALA: INDICADA

DESENHO: GUSTAVO FRANCESCHINI

