


VISTA FRONTAL
ESC 1:20





VISTA EM CORTE
ESC 1:20

DETALHE -DISSIPADOR DE ENERGIA
EM PEDRA ARGAMASSADA E= 6 CM

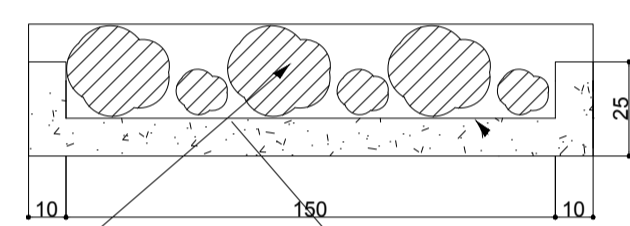

PEDRA DE MÃO IRREGULAR DE
φ 15 A 25 FIXADA COM CONCRETO FCK > 15 MPA


CONCRETO FCK > 15 MPA

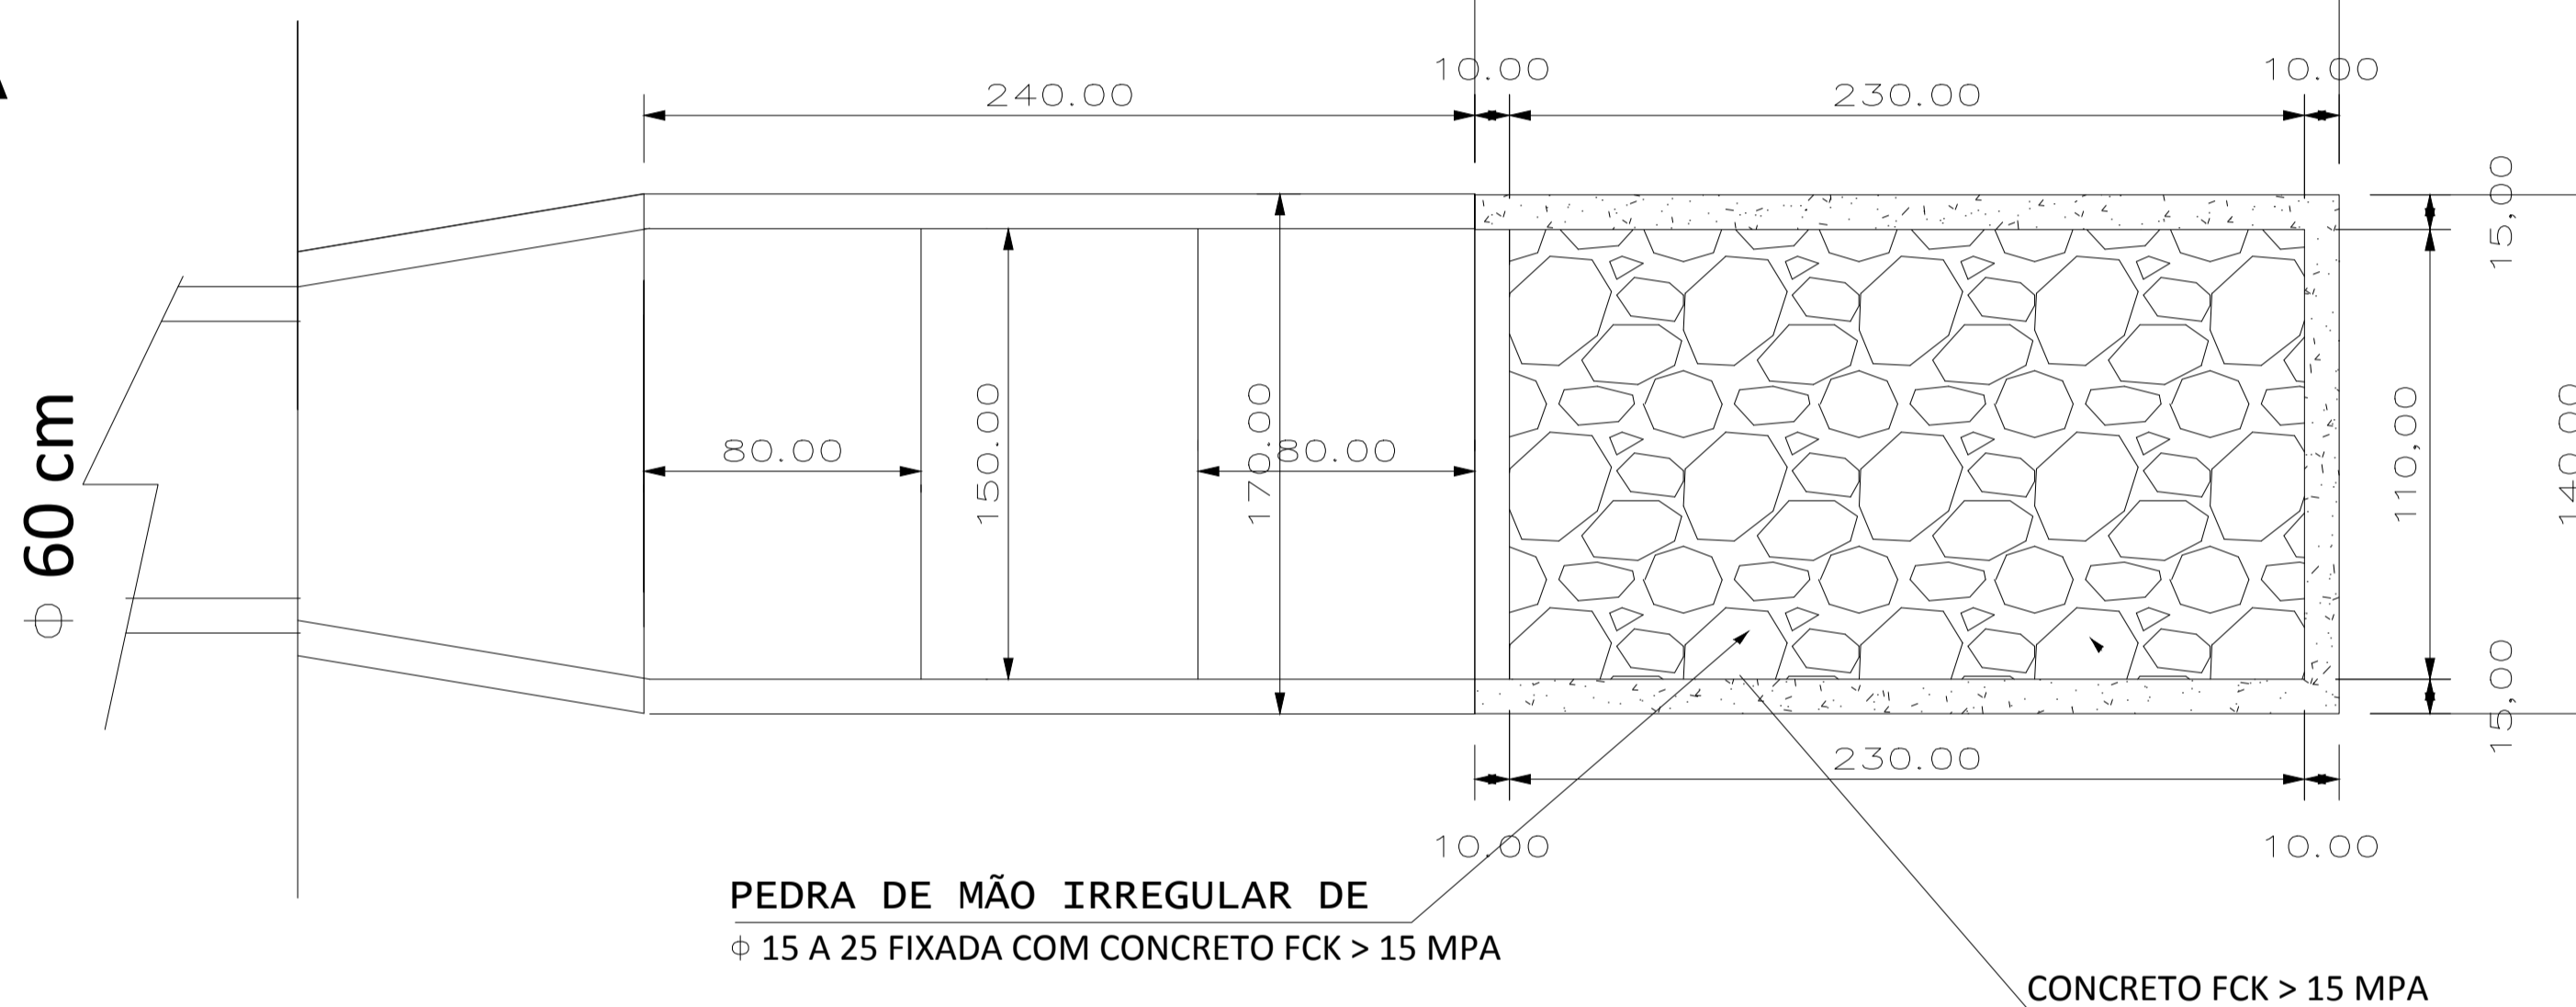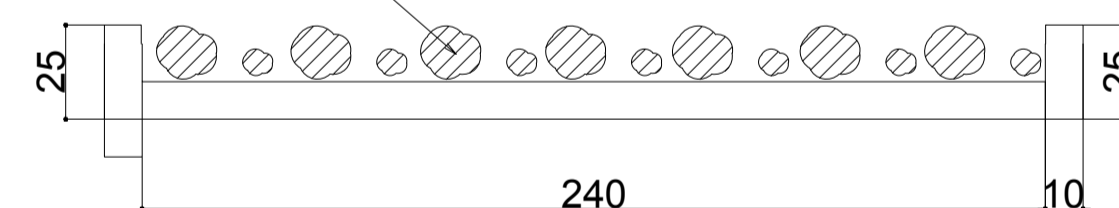

PEDRA DE MÃO IRREGULAR DE
φ 15 A 25 FIXADA COM CONCRETO FCK > 15 MPA

CONCRETO FCK > 15 MPA

VISTA EM PLANTA
ESC 1:20

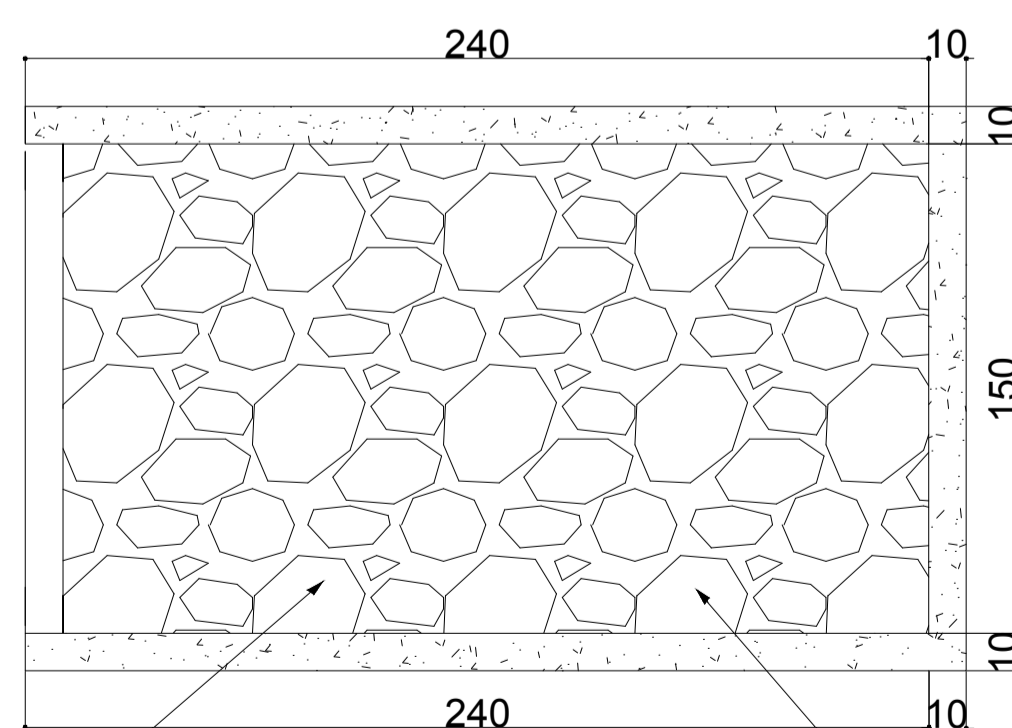

PEDRA DE MÃO IRREGULAR DE
φ 15 A 25 FIXADA COM CONCRETO FCK > 15 MPA

CONCRETO FCK > 15 MPA

PROJETO TÉCNICO	
IMPLANTAÇÃO DE DISSIPADOR DE ENERGIA - RUA BELO HORIZONTE	
APROVAÇÕES / OBSERVAÇÕES:	
<p>LOCAL: SÃO LUCAS</p> <p>PROPRIETÁRIO: PREFEITURA MUNICIPAL DE CÉU AZUL-PR CNPJ: 76.206.473/0001-01</p>	<p>CONDOMÍNIO: CÉU AZUL - PR</p> <p>PROJETO: GUSTAVO FRANCESCHINI ENGENHEIRO CIVIL CREA-PR 126178/D g.franceschini@hotmail.com (45)98403-8697</p>
<p>ÁREA: -- m²</p> <p>ESCALA: INDICADA</p> <p>DATA: DEZEMBRO/ 2017</p>	<p>CONTEUDO: Projeto de implantação de dissipador de energia na Rua Belo Horizonte.</p>
<p>FORMATO: A1</p> <p>PRANCHA: 01/01</p>	<p>A APROVAÇÃO DO PRESENTE PROJETO PERANTE A PREFEITURA NÃO RECONHECE A PROPRIEDADE DO IMÓVEL.</p>