



DETALHE LOMBADA

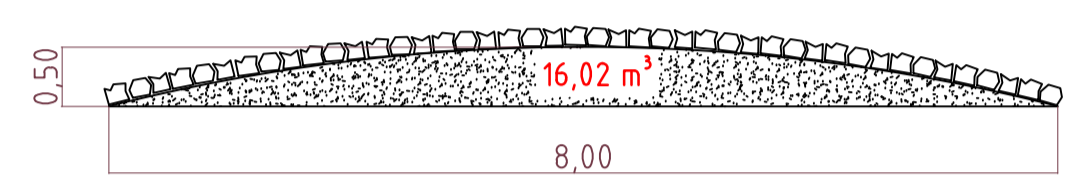


LOMBADA:
 $16,02 \text{ m}^2 \times 25$
 $= 400,50 \text{ m}^3$

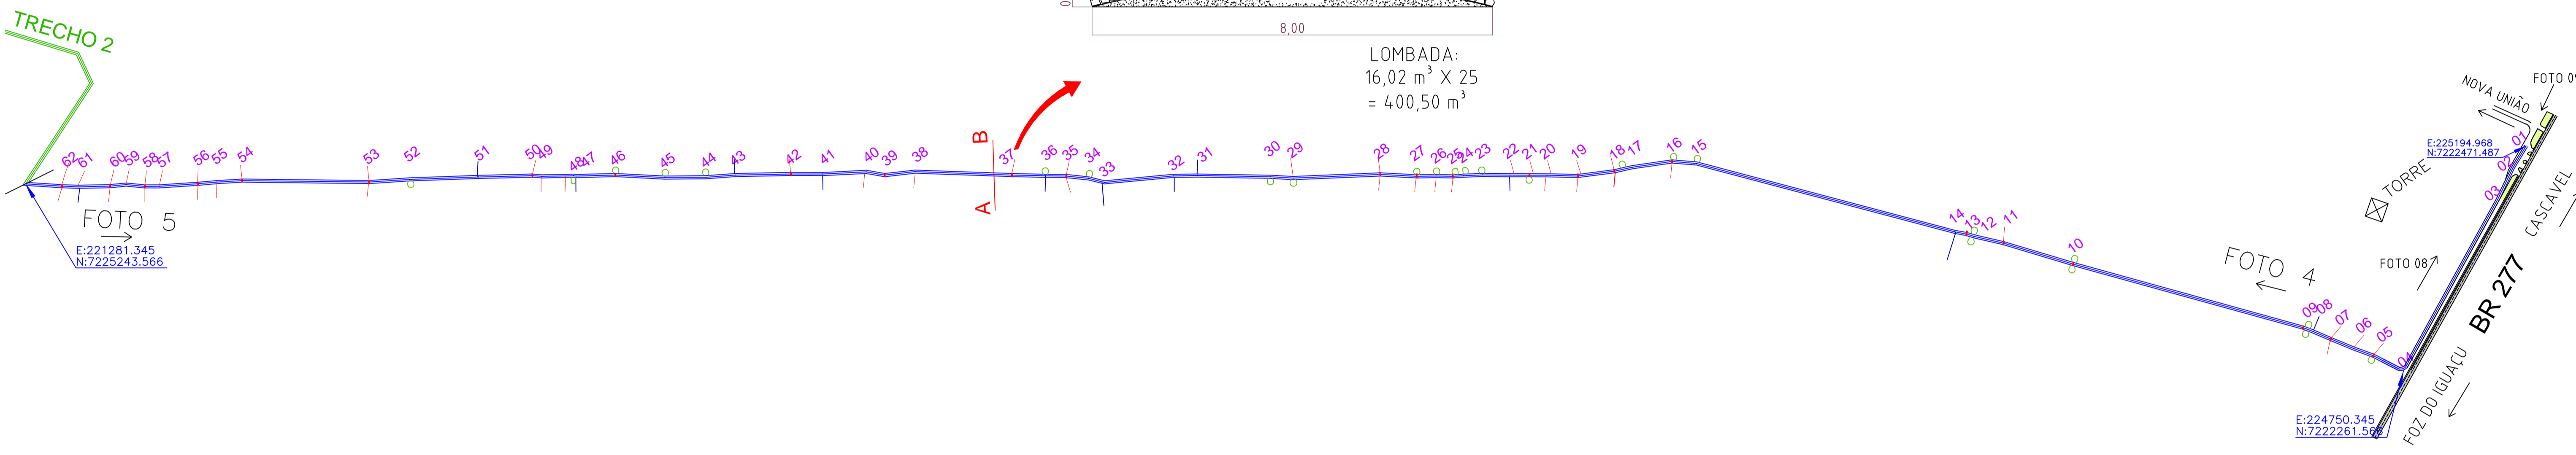

- LOMBADA
- BOEIRO
- CAIXA DE CONTENÇÃO
- CURVA DE NÍVEL
- CARREADOR

- LOMBADA
- BOEIRO
- CAIXA DE CONTENÇÃO
- CURVA DE NÍVEL
- CARREADOR

CORTE A-B

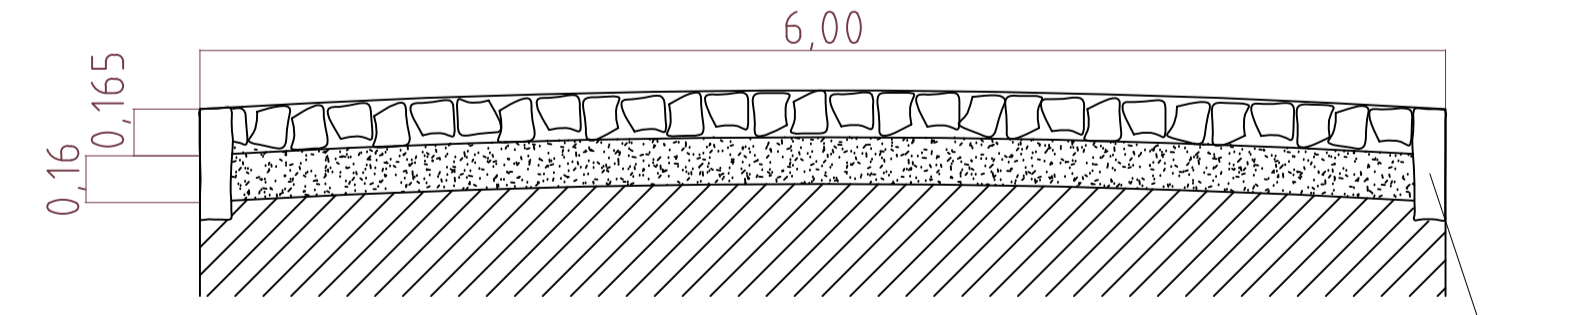

- CALÇAMENTO POLIÉDRICO
- COLCHÃO (SUB BASE)
- LEITO NATURAL

João Yasuji Sakai
 Eng. Civil CREA 21735-D

 MILTON KULCHESKI FONE: 045 3267-1444 9 9982 5036 demaptopografia@hotmail.com RUA MEN DE SÁ, 320 VERA CRUZ DO OESTE - PR	LAYOUT DA ESTRADA FAZENDA IGUAÇU + MARGINAL BR 277	
	MUNICÍPIO DE CÉU AZUL COMARCA DE MATELÂNDIA - PR	COMPRIMENTO: 5.119,24 M
	DATA: NOVEMBRO DE 2017	
	ESCALA 1:6.500	TRECHO 1