


- LOMBADA
- BOEIRO
- CAIXA DE CONTENÇÃO
- CURVA DE NÍVEL
- CARREADOR

CORTE A-B

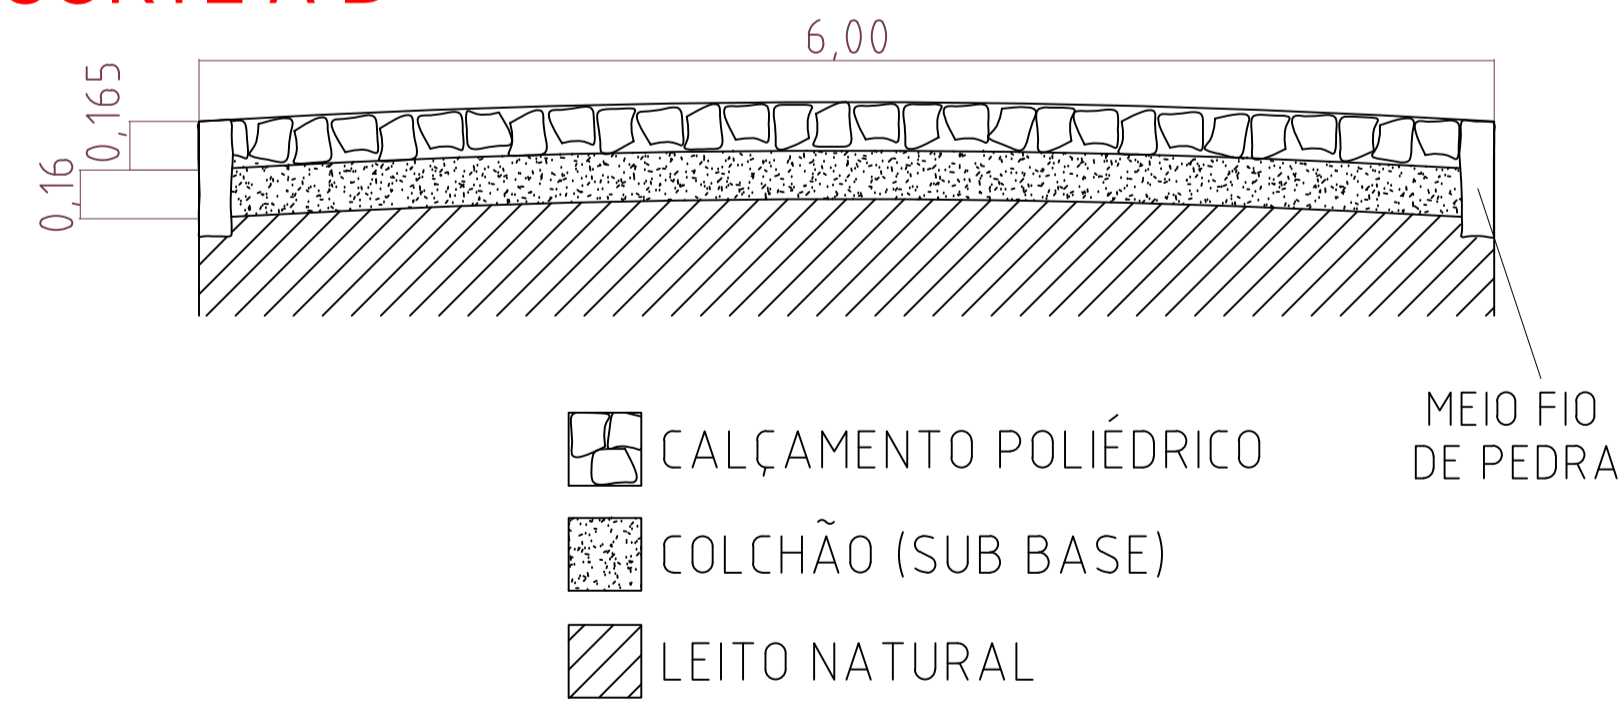

João Yasuji Sakai
Eng. Civil CREA 21735-D

 MILTON KULCHESKI FONE: 045 3267-1444 9 9982 5036 demaptopografia@hotmail.com RUA MEN DE SA, 320 VERA CRUZ DO OESTE - PR	LAYOUT DA ESTRADA FAZENDA IGUAÇU		
	MUNICÍPIO DE CÉU AZUL	COMPRIMENTO:	
	COMARCA DE MATELÂNDIA - PR	2.925,14 M	
	DATA: NOVEMBRO DE 2017		
ESCALA 1:5.000	TRECHO 2	DESENHO: THALIA	