



E:220746.145
N:7228281.865




FOTO 1 →

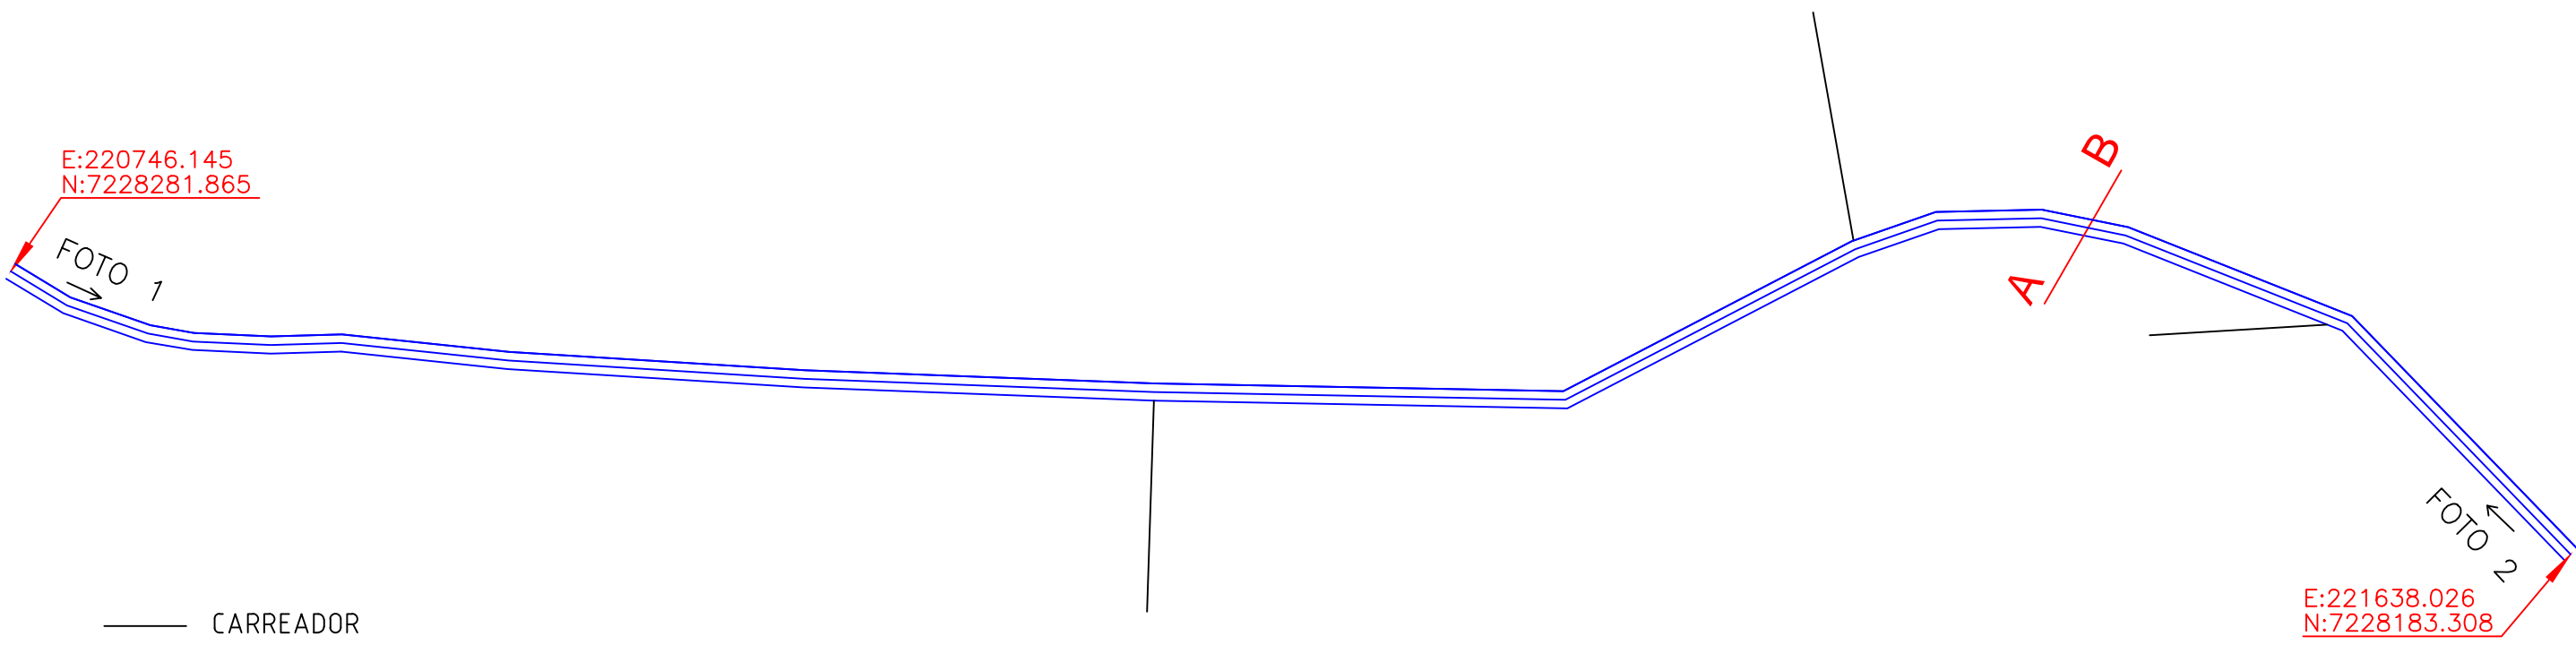

E:221638.026
N:7228183.308

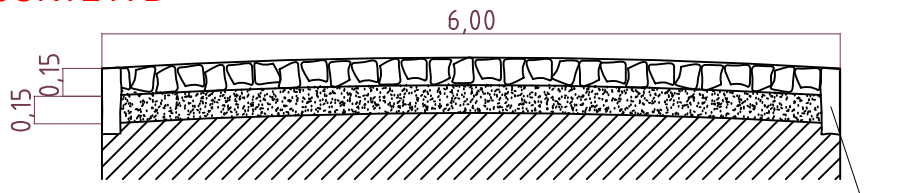CORTE A-B



-  CALÇAMENTO POLIÉDRICO
 -  COLCHÃO (SUB BASE)
 -  LEITO NATURAL
- MEIO FIO DE PEDRA

João Yasuji Sakai
Eng. Civil CREA 21735-D

Demap
Topografia
MILTON KULCHESKI
FONE: 045 3267-1444
9 9982 5036
demaptopografia@hotmail.com
RUA MEN DE SÁ, 320
VERA CRUZ DO OESTE - PR

LAYOUT DA ESTRADA DA VILA RURAL A NOVA UNIÃO		
MUNICÍPIO DE CÉU AZUL COMARCA DE MATELÂNDIA - PR	EXTENSÃO: 952,82 m	
DATA: NOVEMBRO DE 2017		
ESCALA 1:2.500	TRECHO 3	DESENHO: THALIA