




CORTE BB'
Esc. 1/75

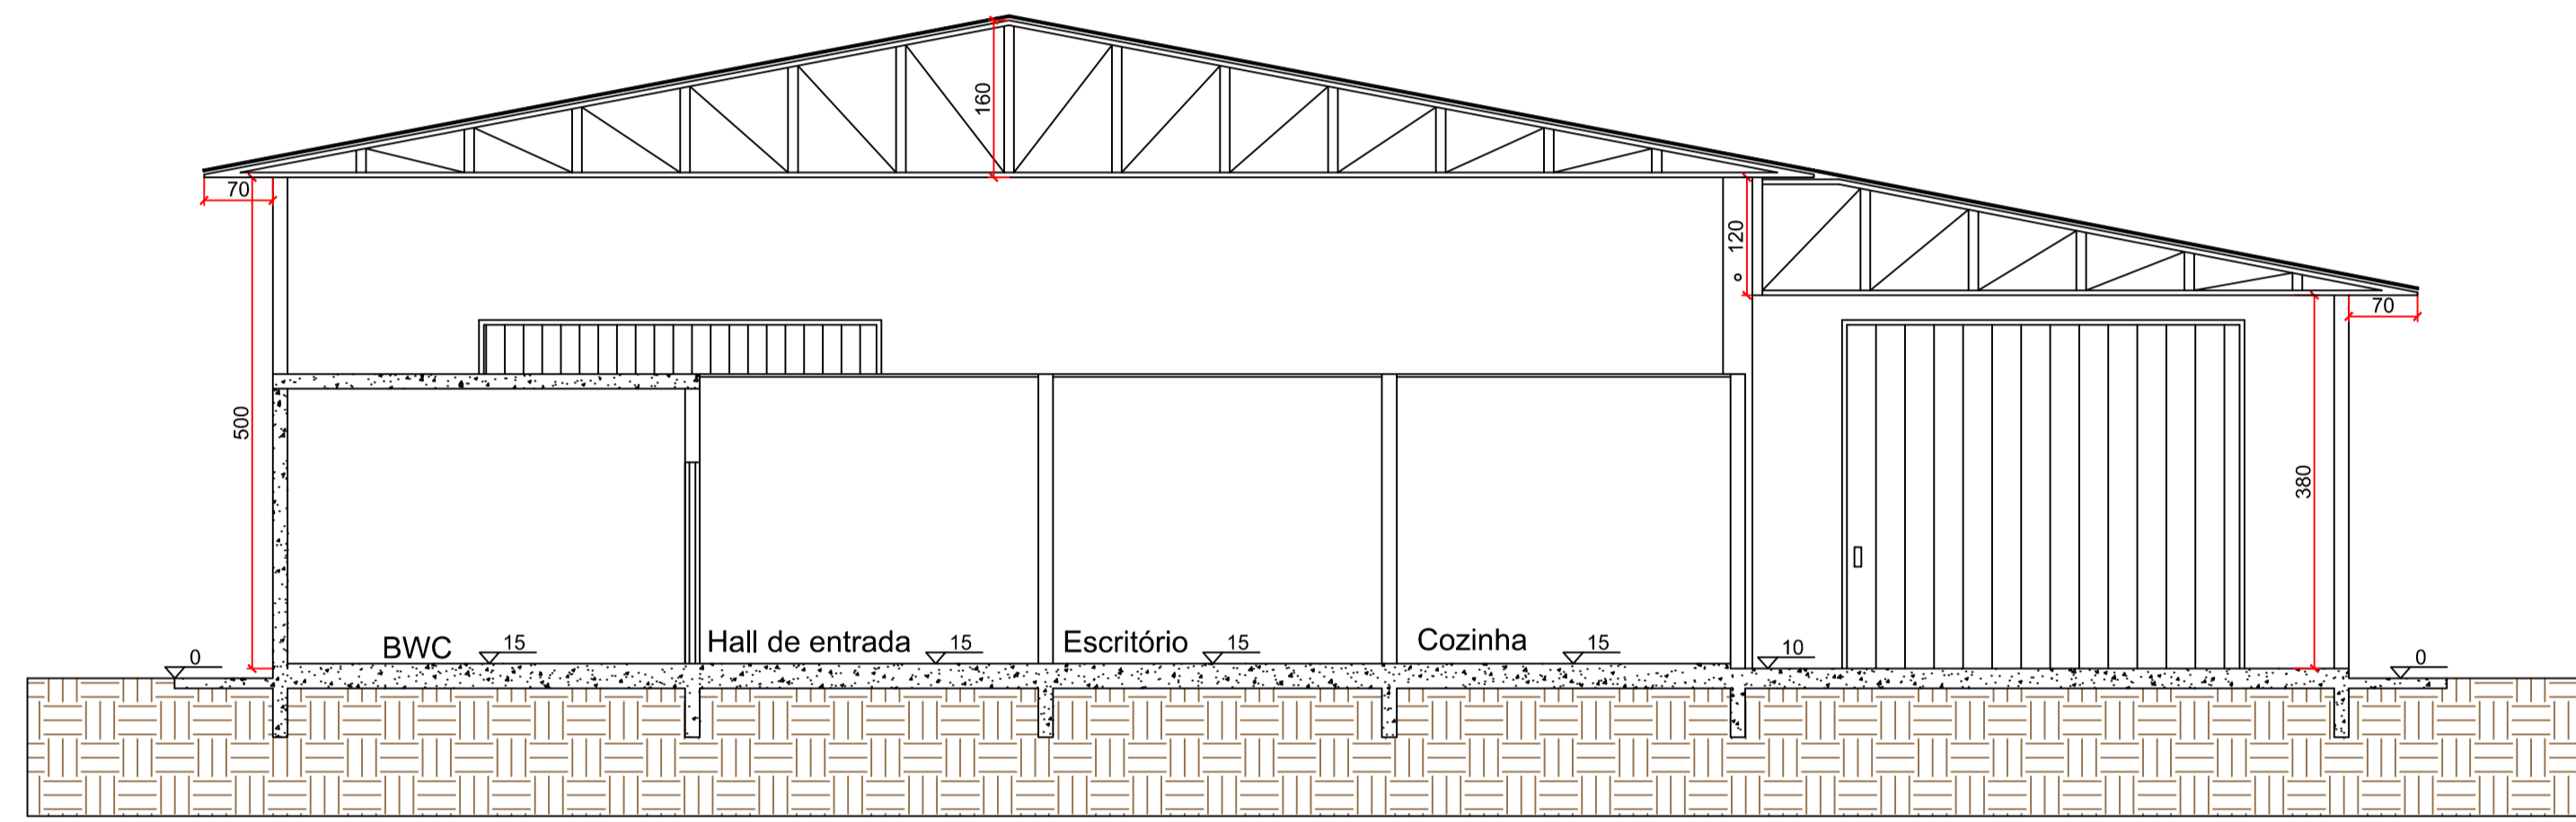


CORTE AA'
Esc. 1/75

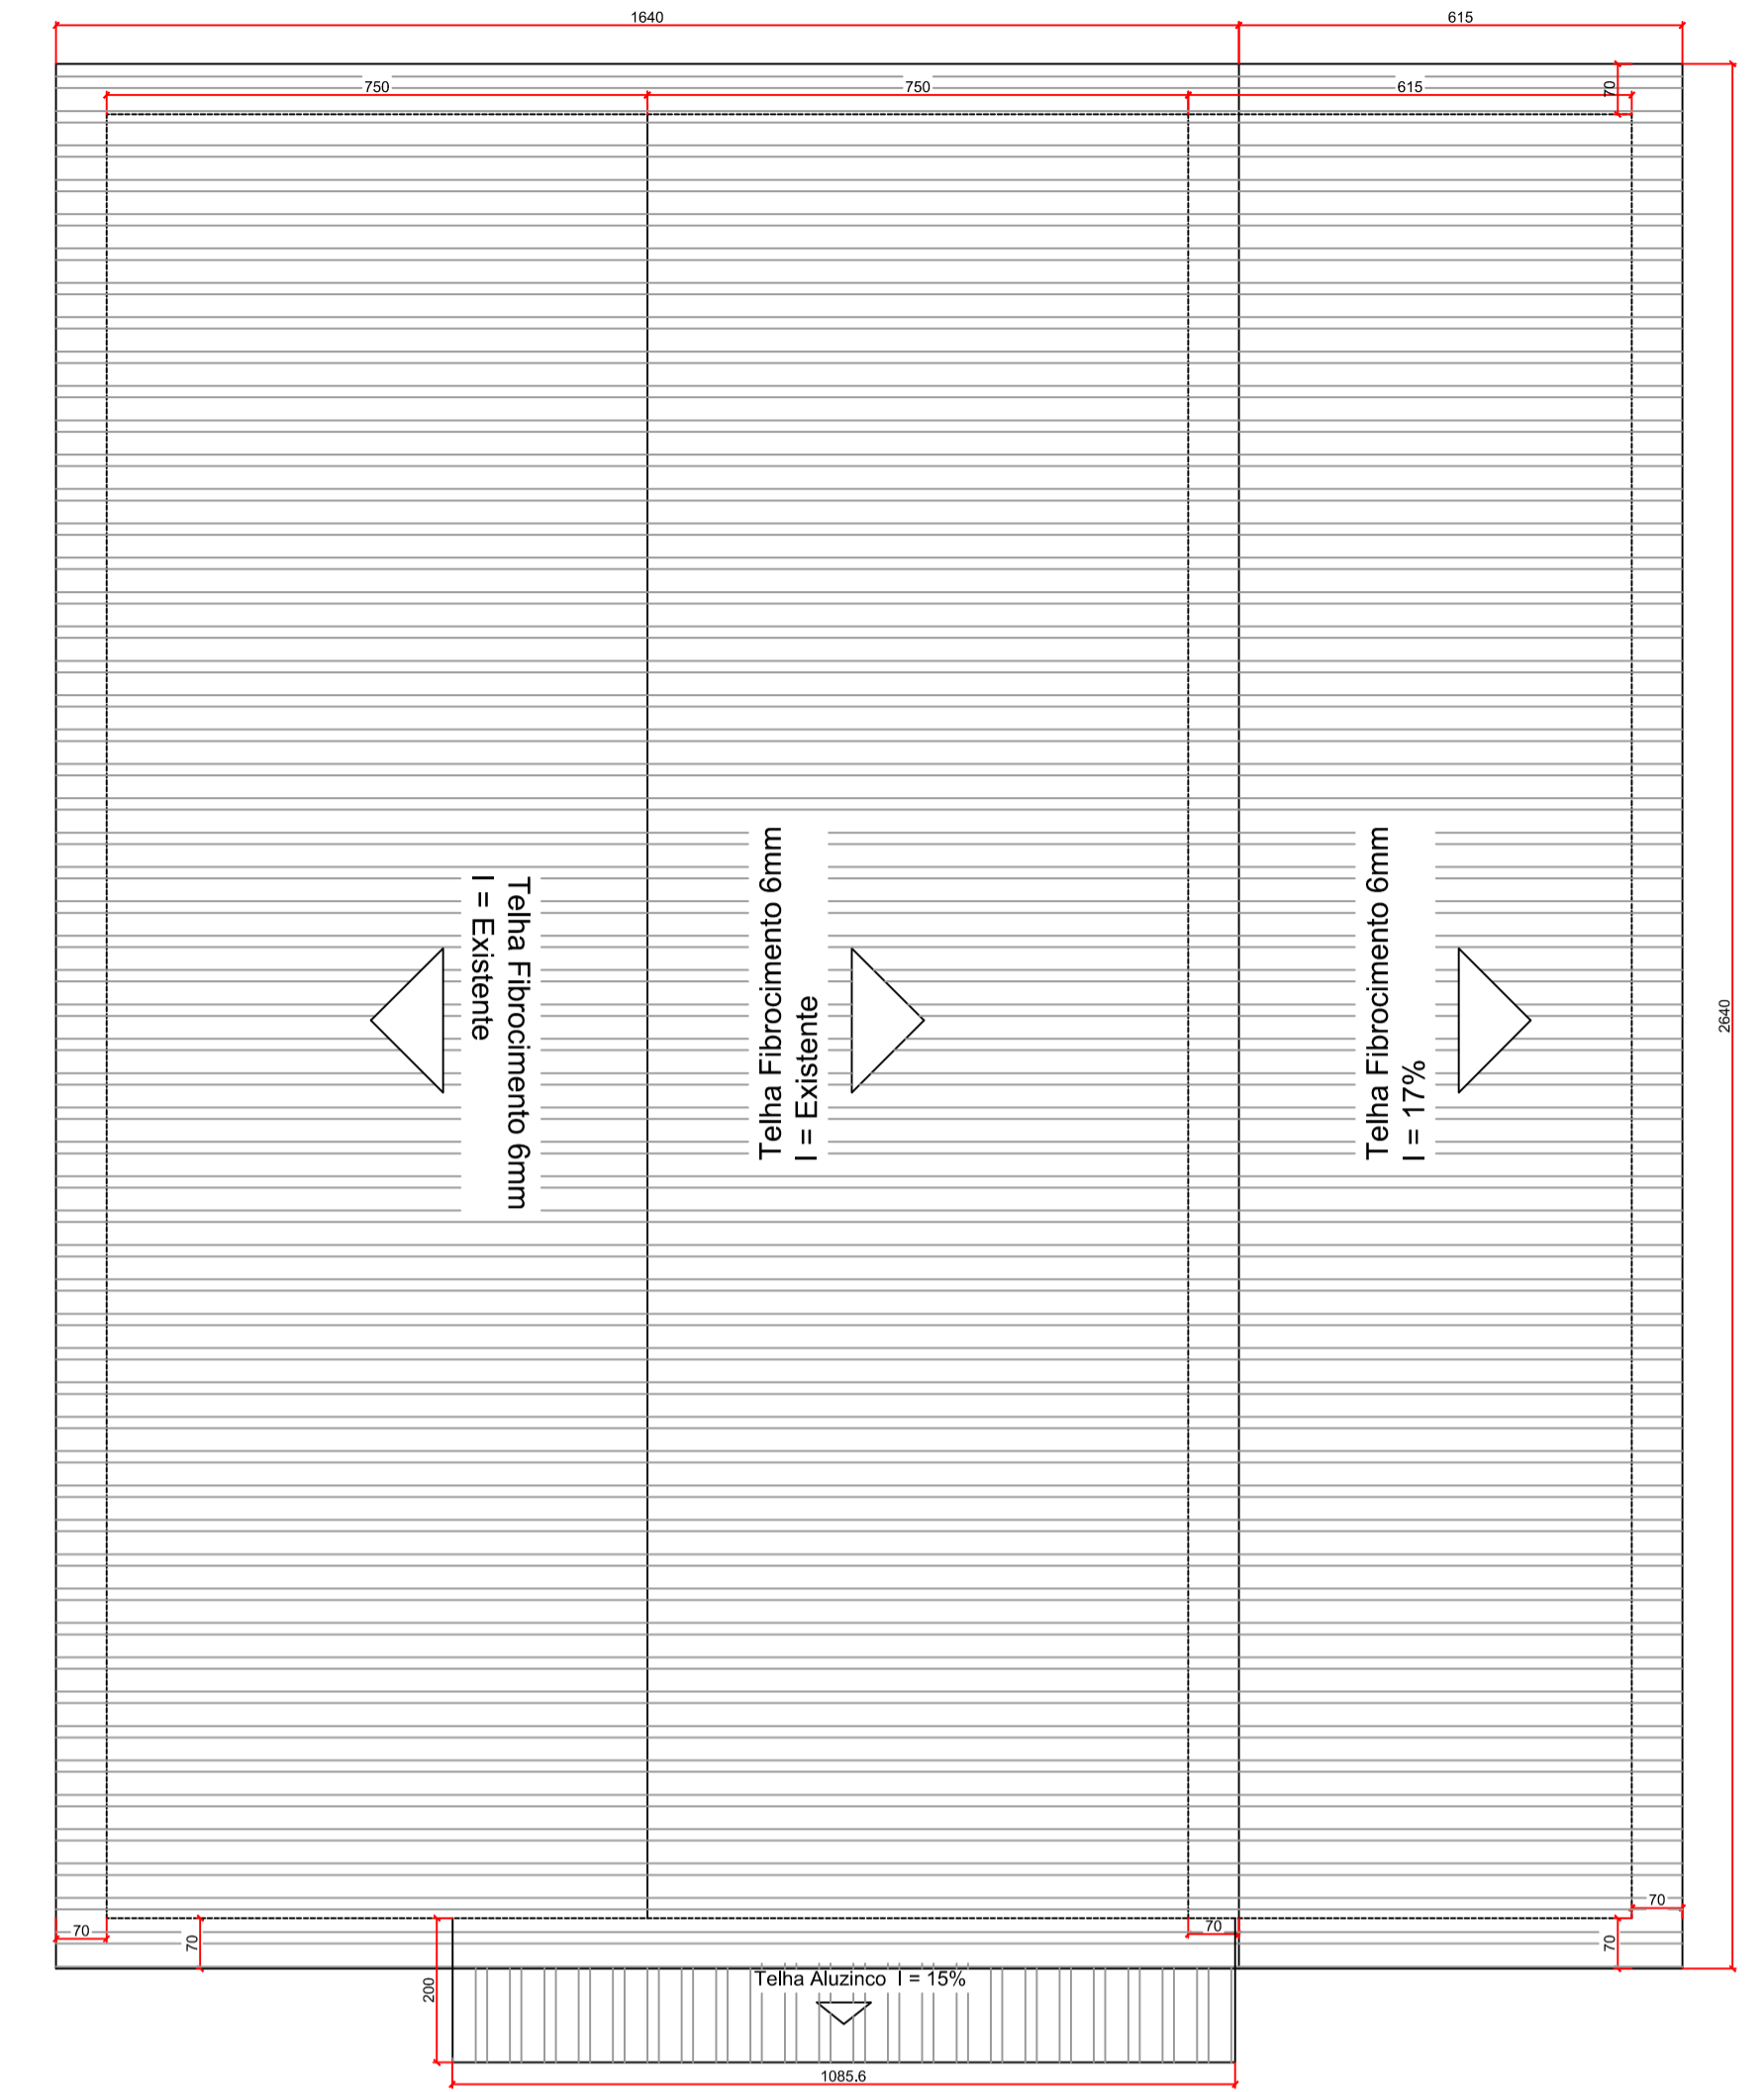

COBERTURA
Esc. 1/100

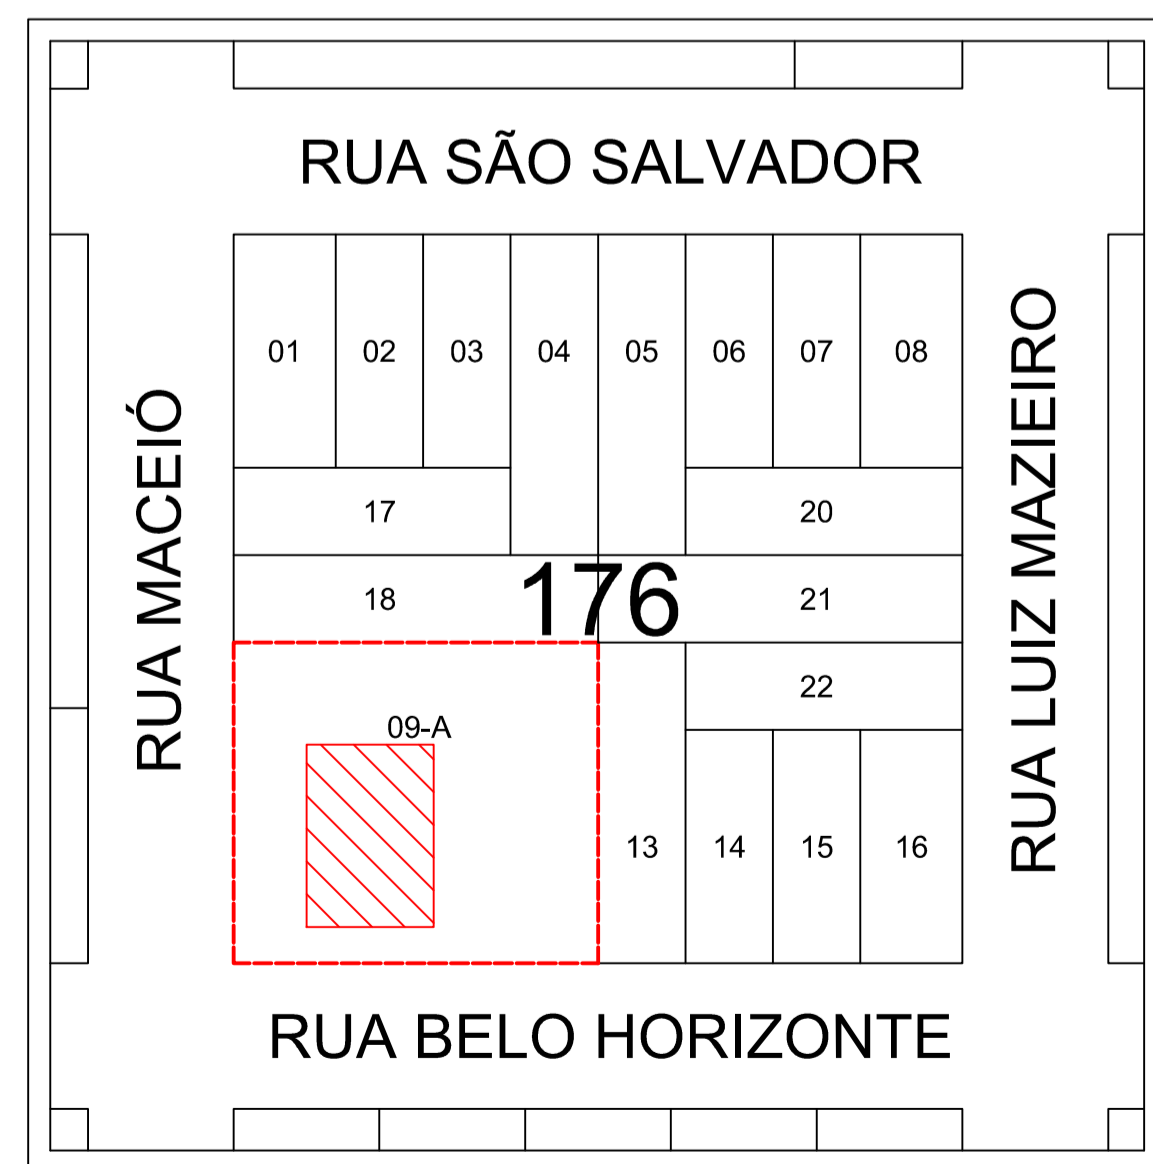

IMPLANTAÇÃO
Esc. 1/2000

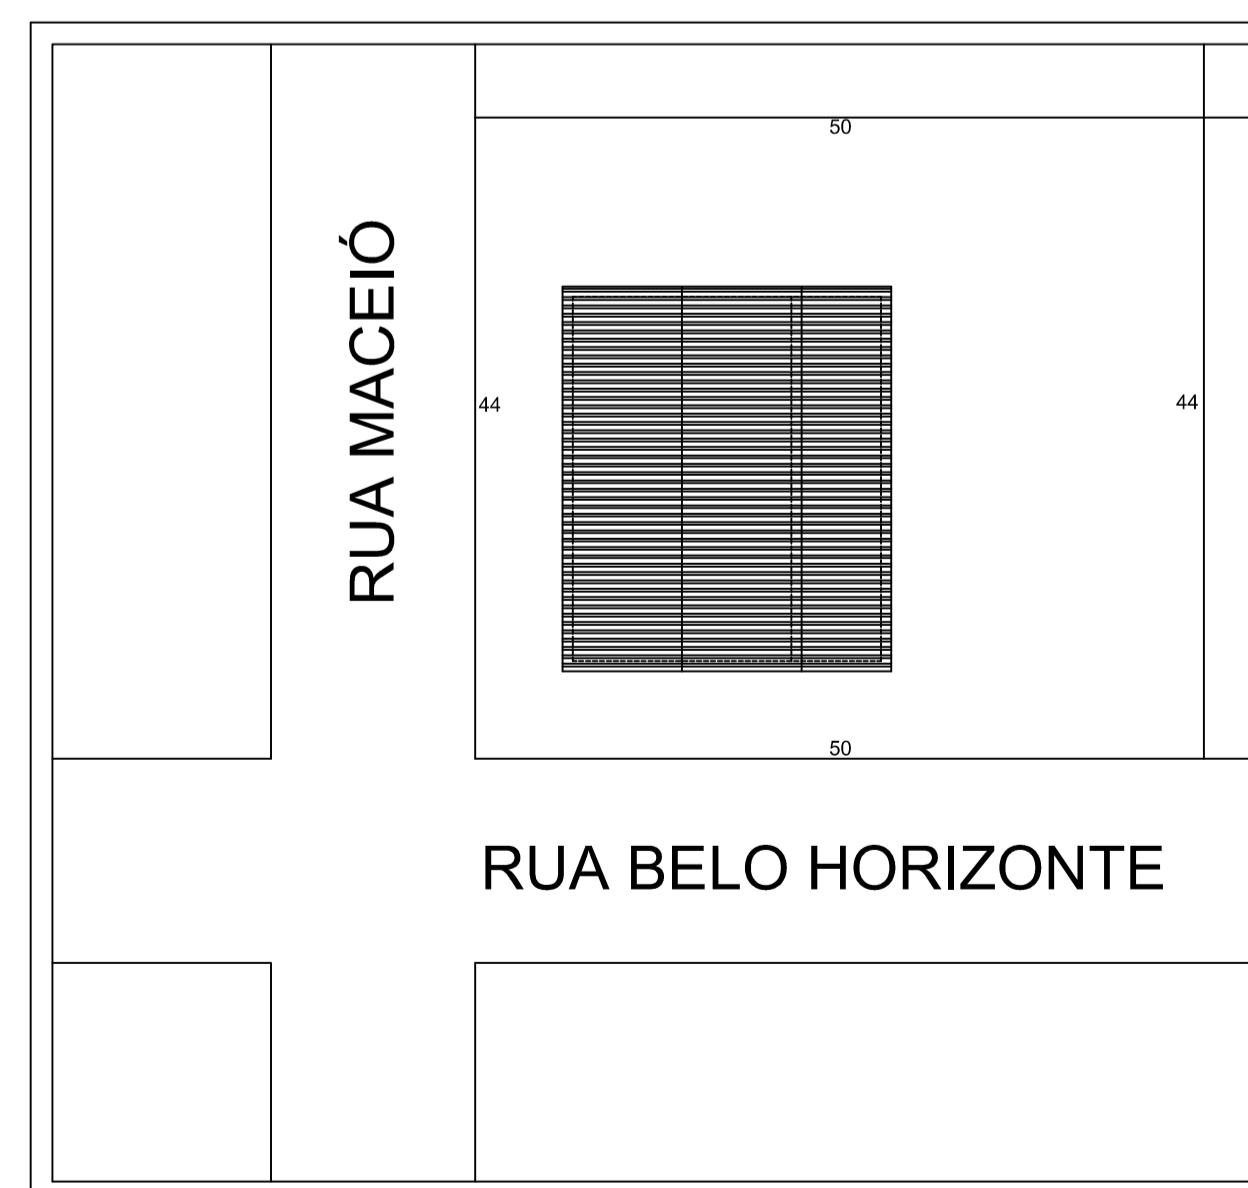

LOCAÇÃO
Esc. 1/1000

OBRA: CENTRO DE TRIAGEM MUNICIPAL		
END.: RUA MACEIÓ - CEU AZUL -PR		
ÁREA: 525,00 M2.	Ocupação: I,2 AMPLIAÇÃO E REFORMA DO CENTRO DE TRIAGEM DE MATERIAIS RECICLÁVEIS DE CEU AZUL (CETRICA)	PLUS DO CBMPR
PRANCHA: 03	CONTEÚDO DA PRANCHA: IMPLANTAÇÃO - COBERTURA - CORTE AA' CORTE BB' - LOCAÇÃO	
PROPRIETÁRIO: PREF. MUNICIPAL DE CEU AZUL CNPJ: 76.206.473/0001-01		
ESCALA: INDICADAS	RESP. TÉCNICO: JOÃO YASUJI SAKAI - CREA PR 21735/D	DATA: 13/04/2018