
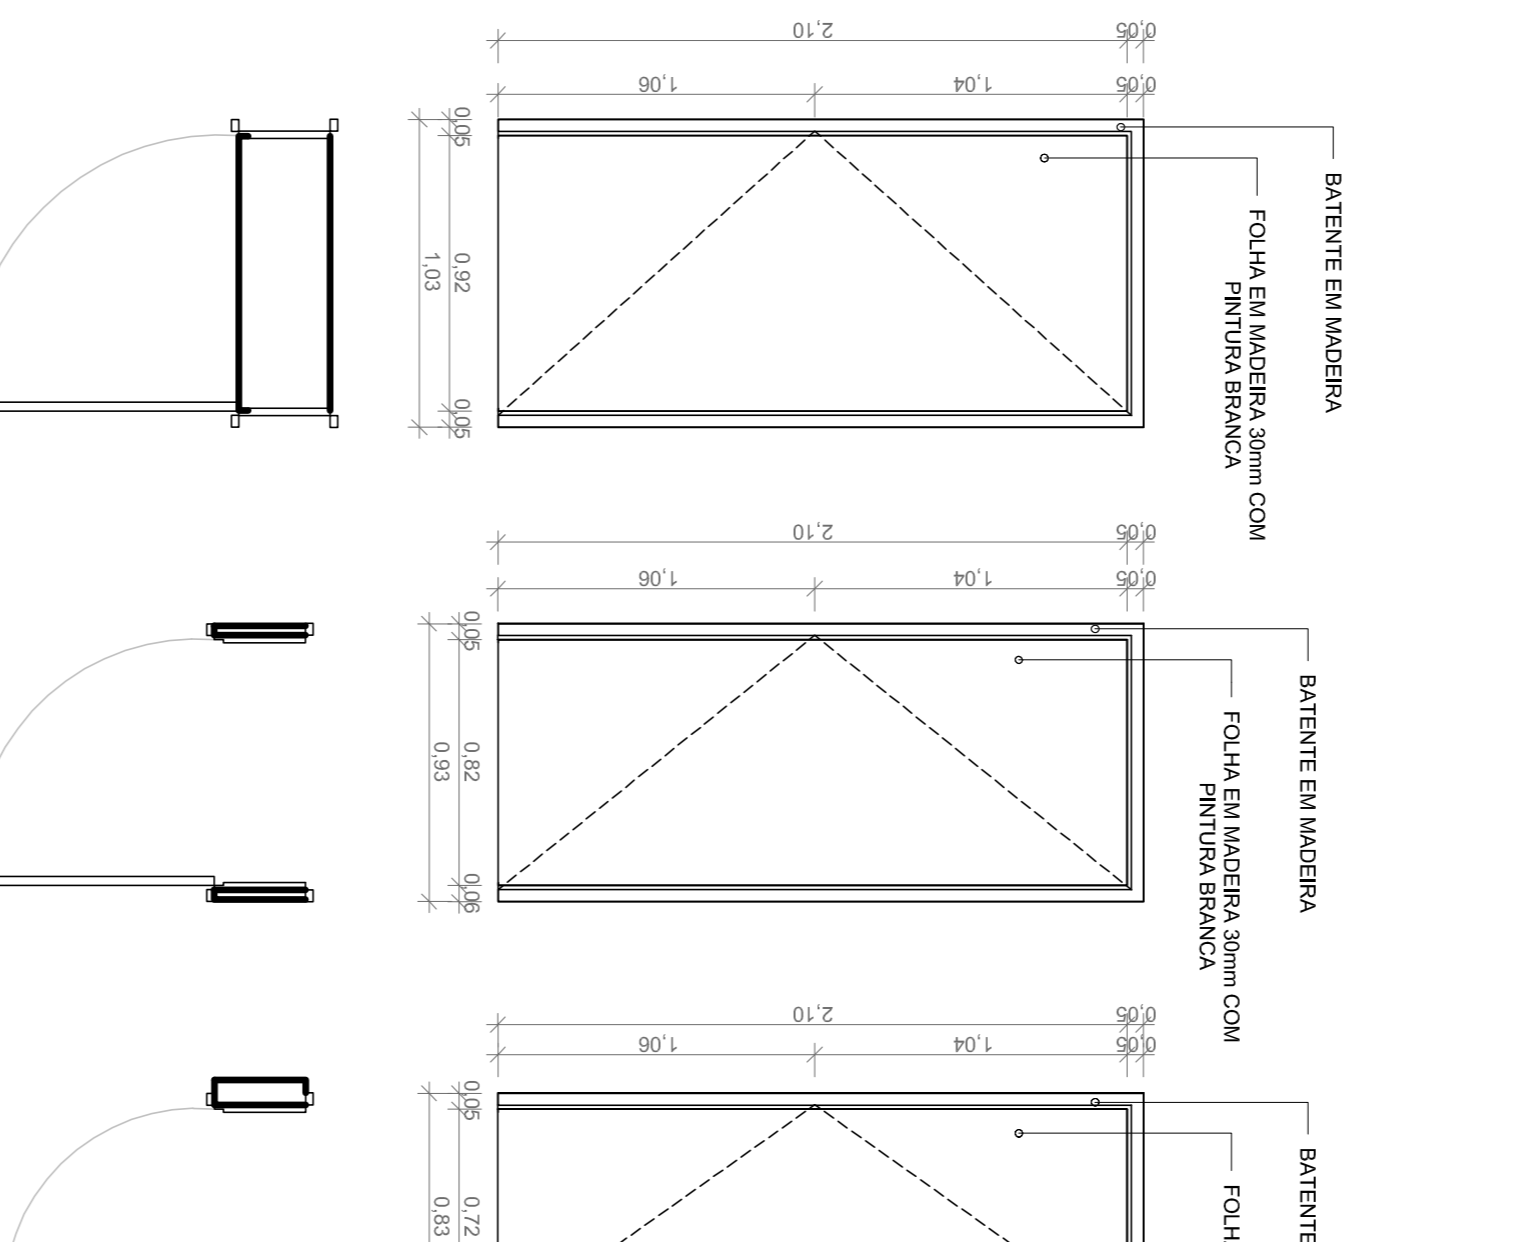
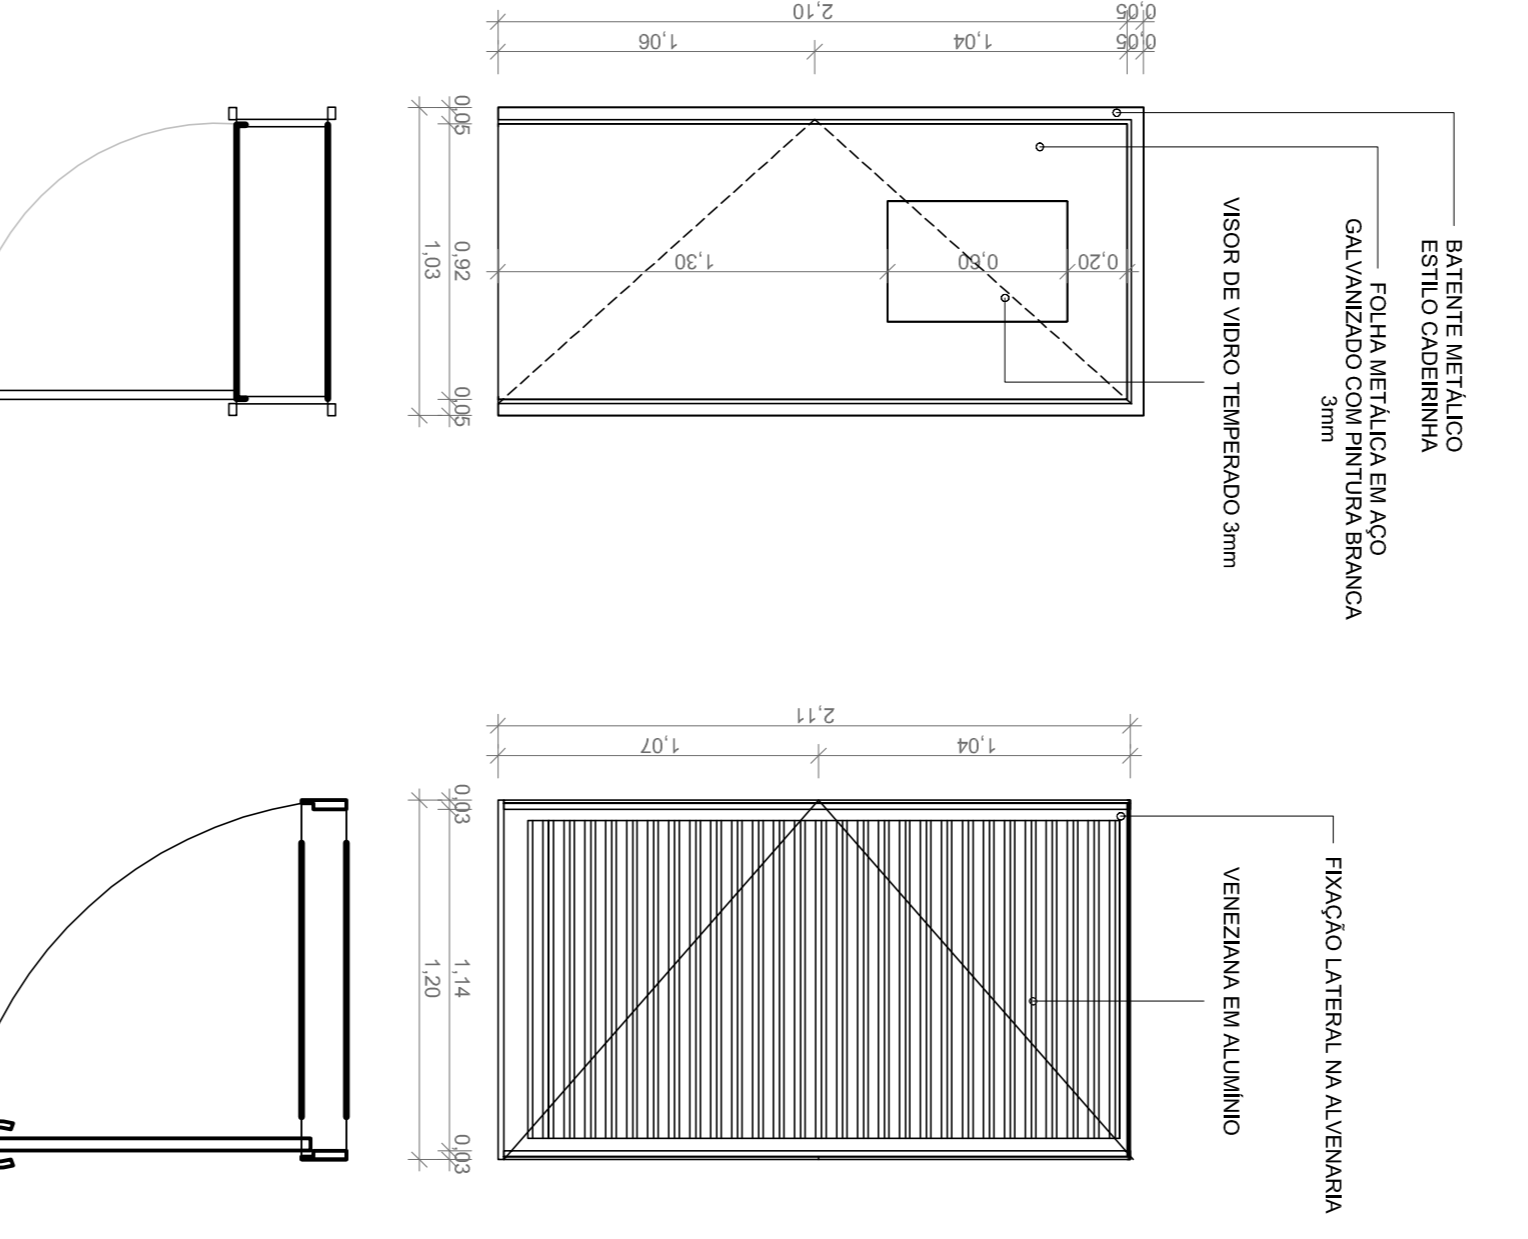
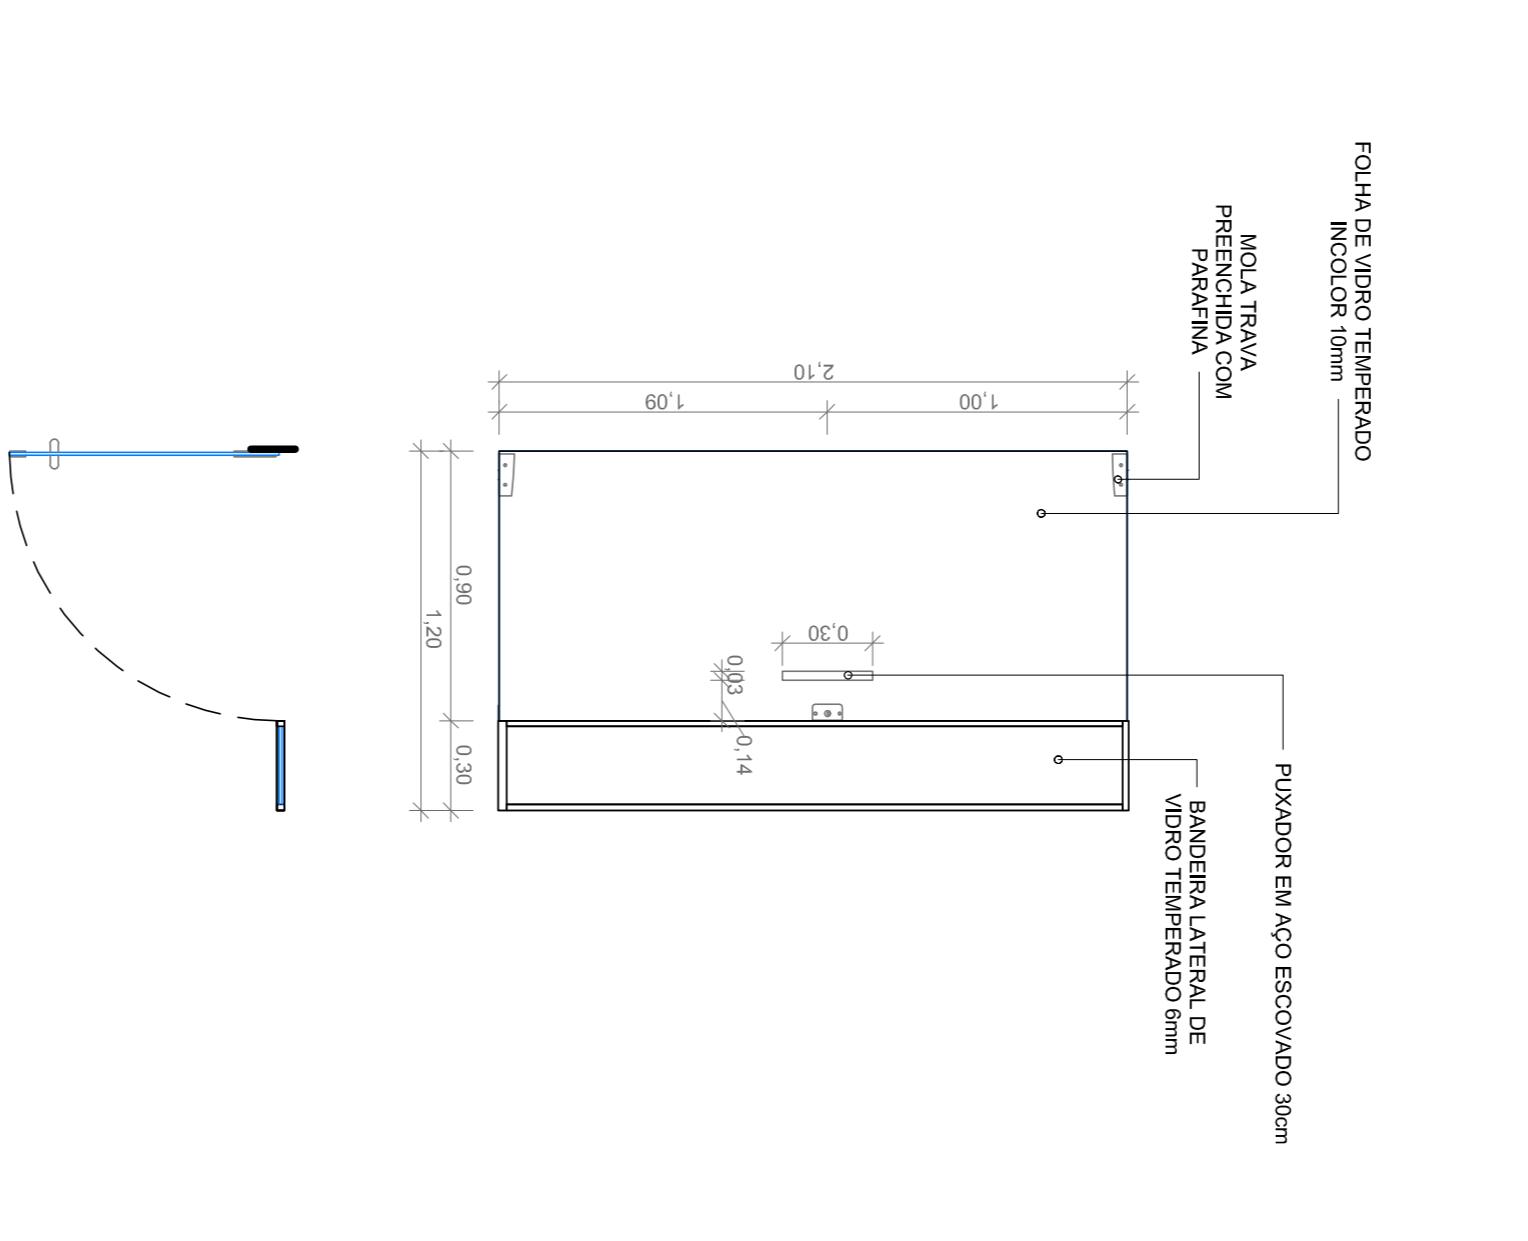
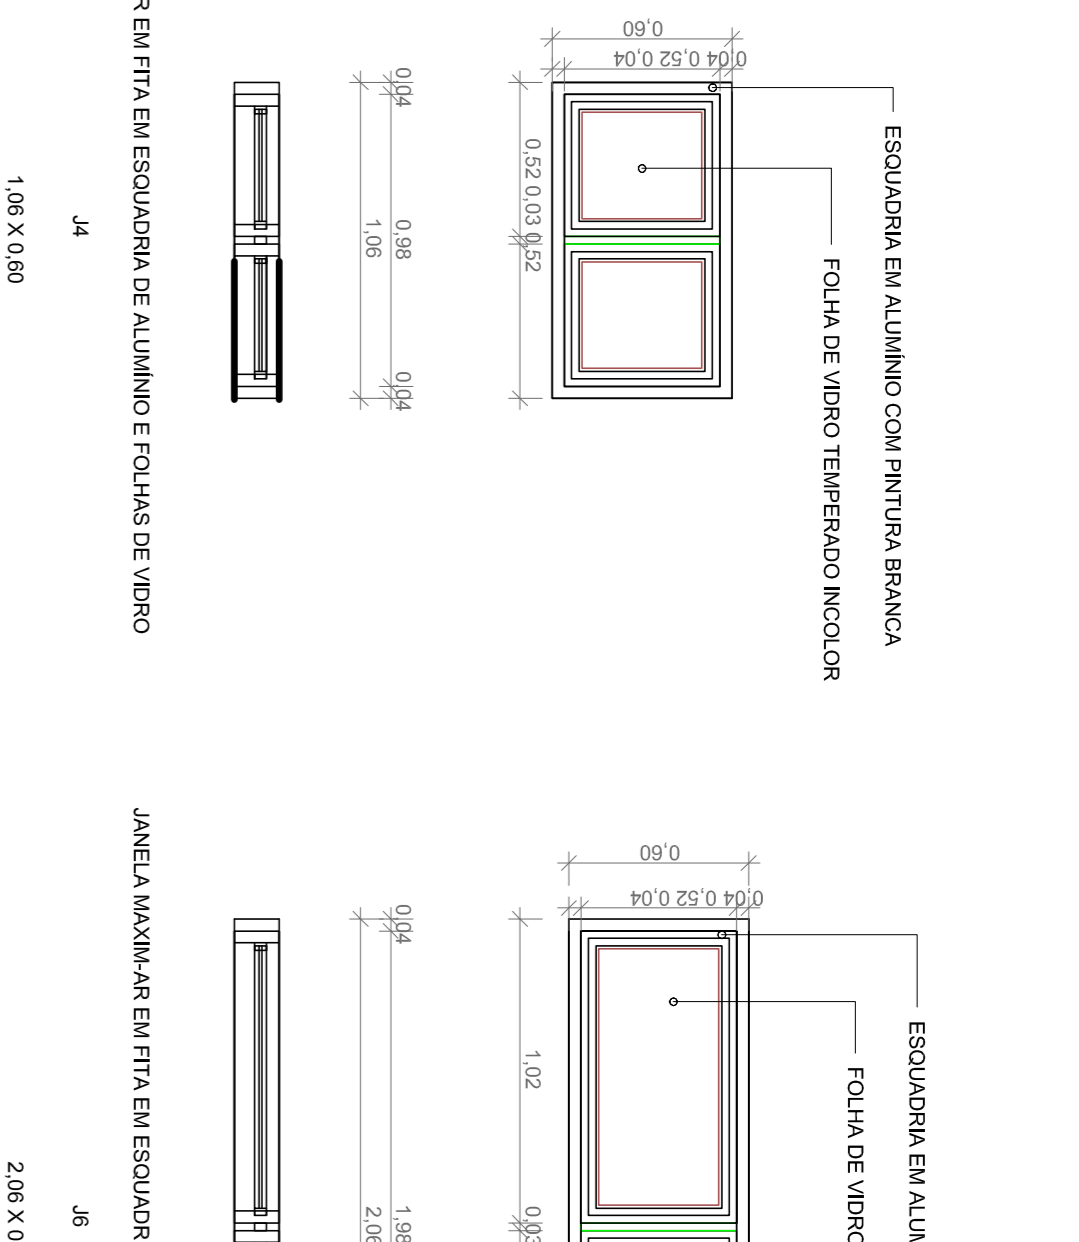
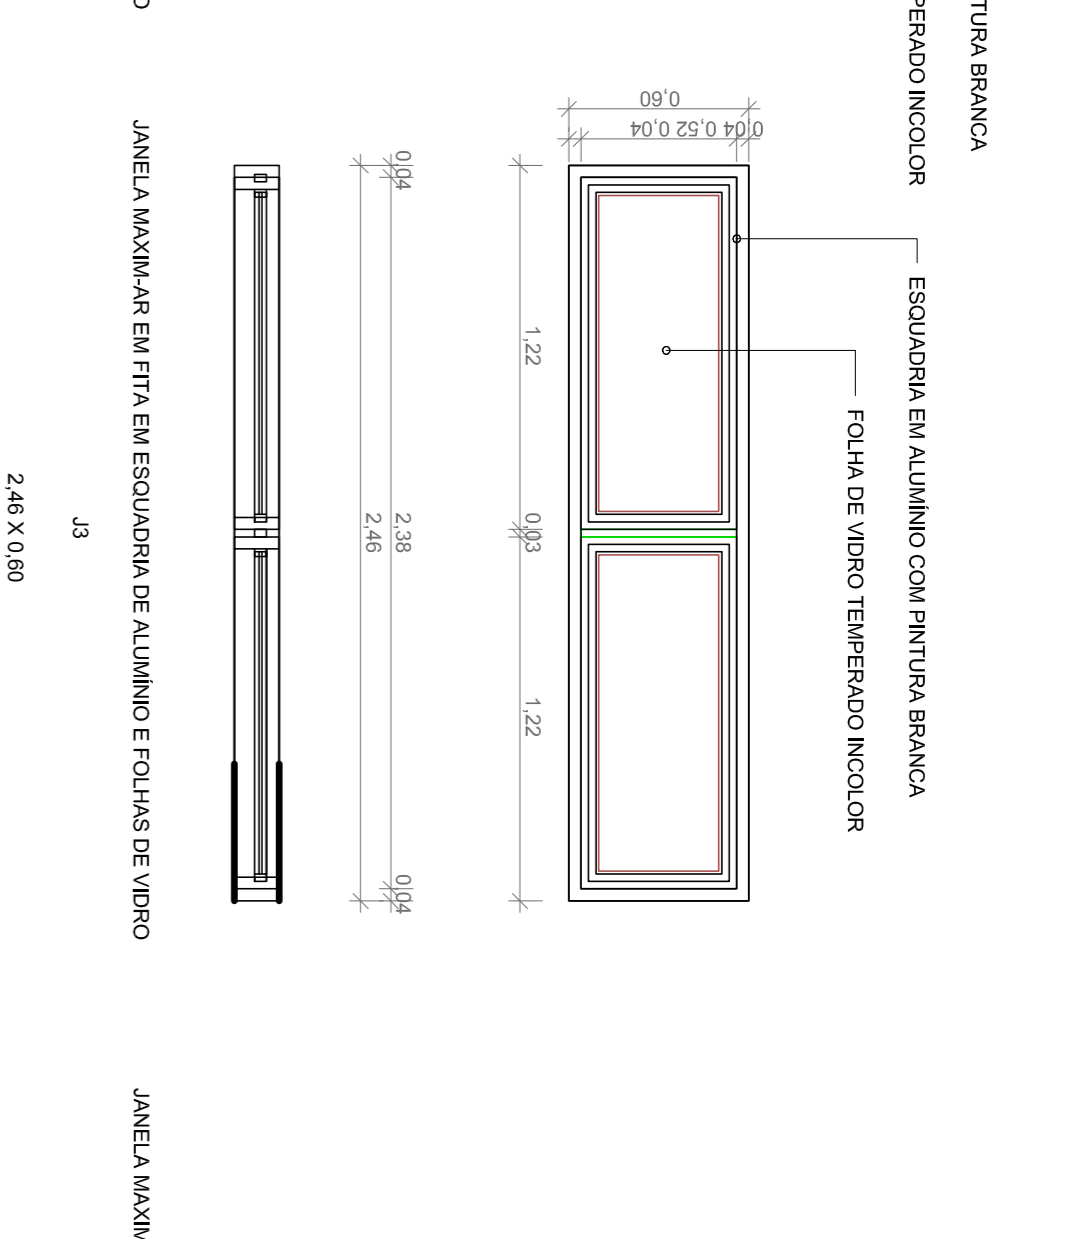


PORTA BASCULANTE DOBRÁVEL COM ABERTURA PARA CIMA COM FECHAMENTO E ESTRUTURA EM AÇO
F1
4,50 X 5,80

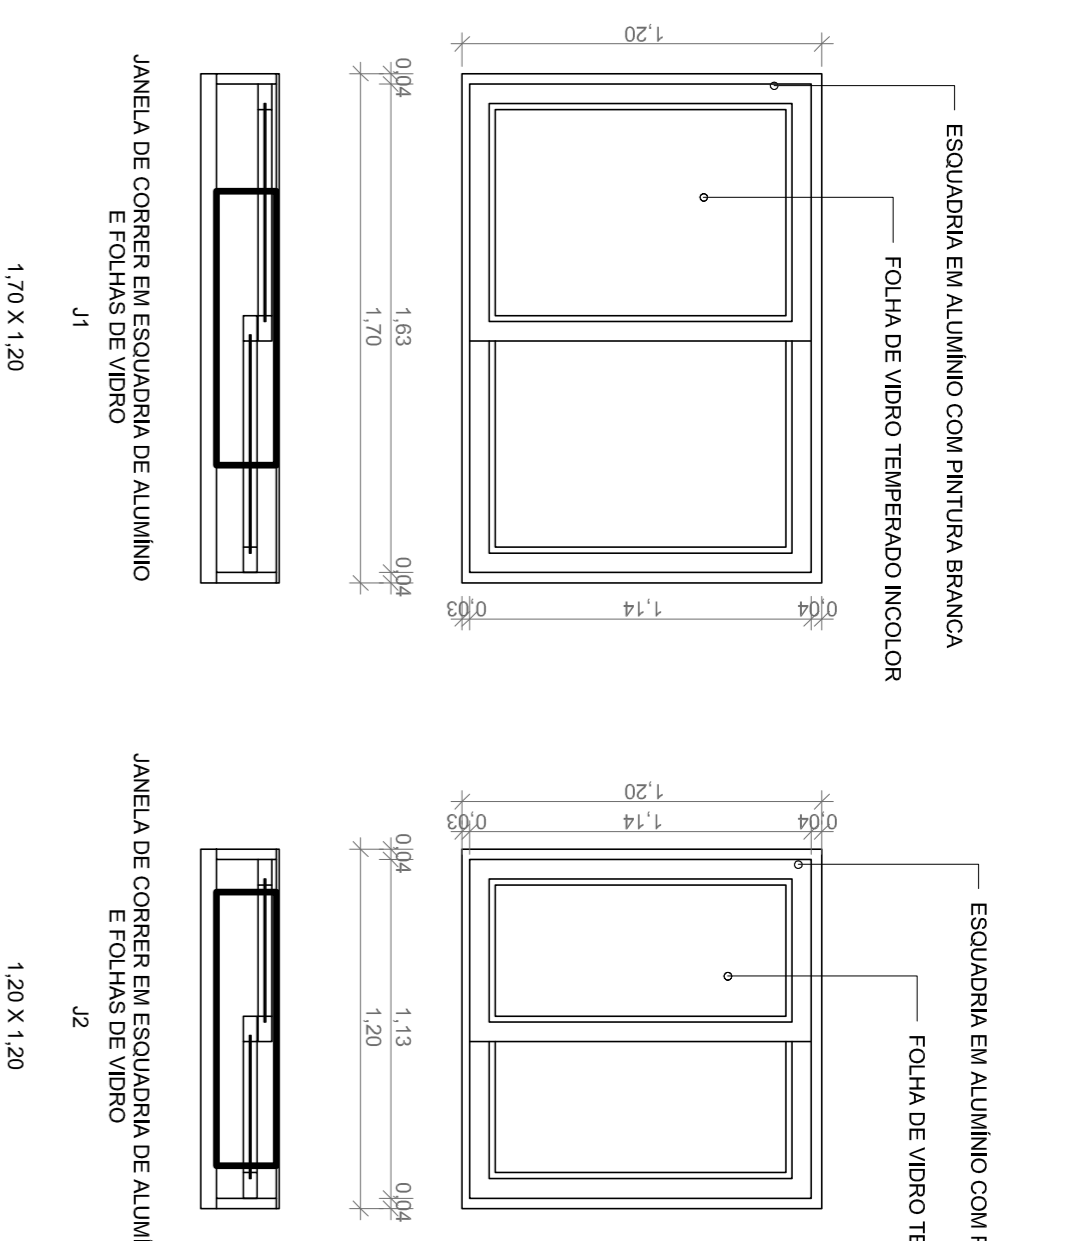

PORTA DE ABRIR EM VIDRO COM BANEIRA LATERAL
P2
0,90 X 2,10

PORTA DE ABRIR METÁLICA COM VISOR
P3
0,92 X 2,10

PORTA VENEZIANA DE ABRIR EM ALUMÍNIO
P4
1,14 X 2,10

PORTA DE ABRIR EM MADEIRA
P5
0,92 X 2,10

PORTA DE ABRIR EM MADEIRA
P6
0,82 X 2,10

PORTA DE ABRIR EM MADEIRA
P7
0,72 X 2,10

APROVAÇÃO PÚBLICA

PROJETO ARQUITETÔNICO

OBRA: CENTRAL DE RECLAM. - UNIDADE CÉU AZUL

PROPRIETÁRIO: MUNICÍPIO DE CÉU AZUL

RESP. TÉCNICO - PROJETO: ARO, RAFAEL BARBIERI ZAILA
CAD: A138513-0

PROPRIETÁRIO: MUNICÍPIO DE CÉU AZUL
CAD: 16.846.42000-01

DESENHO: EDUARDO FIGUEIRA
SERVIDÃO DE PASSAGEM DO LOTE RURAL Nº 288A - LOTE 269 S1

DATA: 10
MARGEM: 11

CONTEÚDO: DETALHAMENTO DE ESQUADRIAS

ENDEREÇO DO PRESENTE PROJETO PELA PREFEITURA NÃO RECONHECE A PROPRIEDADE DO IMÓVEL