


PLANTA DE SITUAÇÃO
ESCALA: 1/500

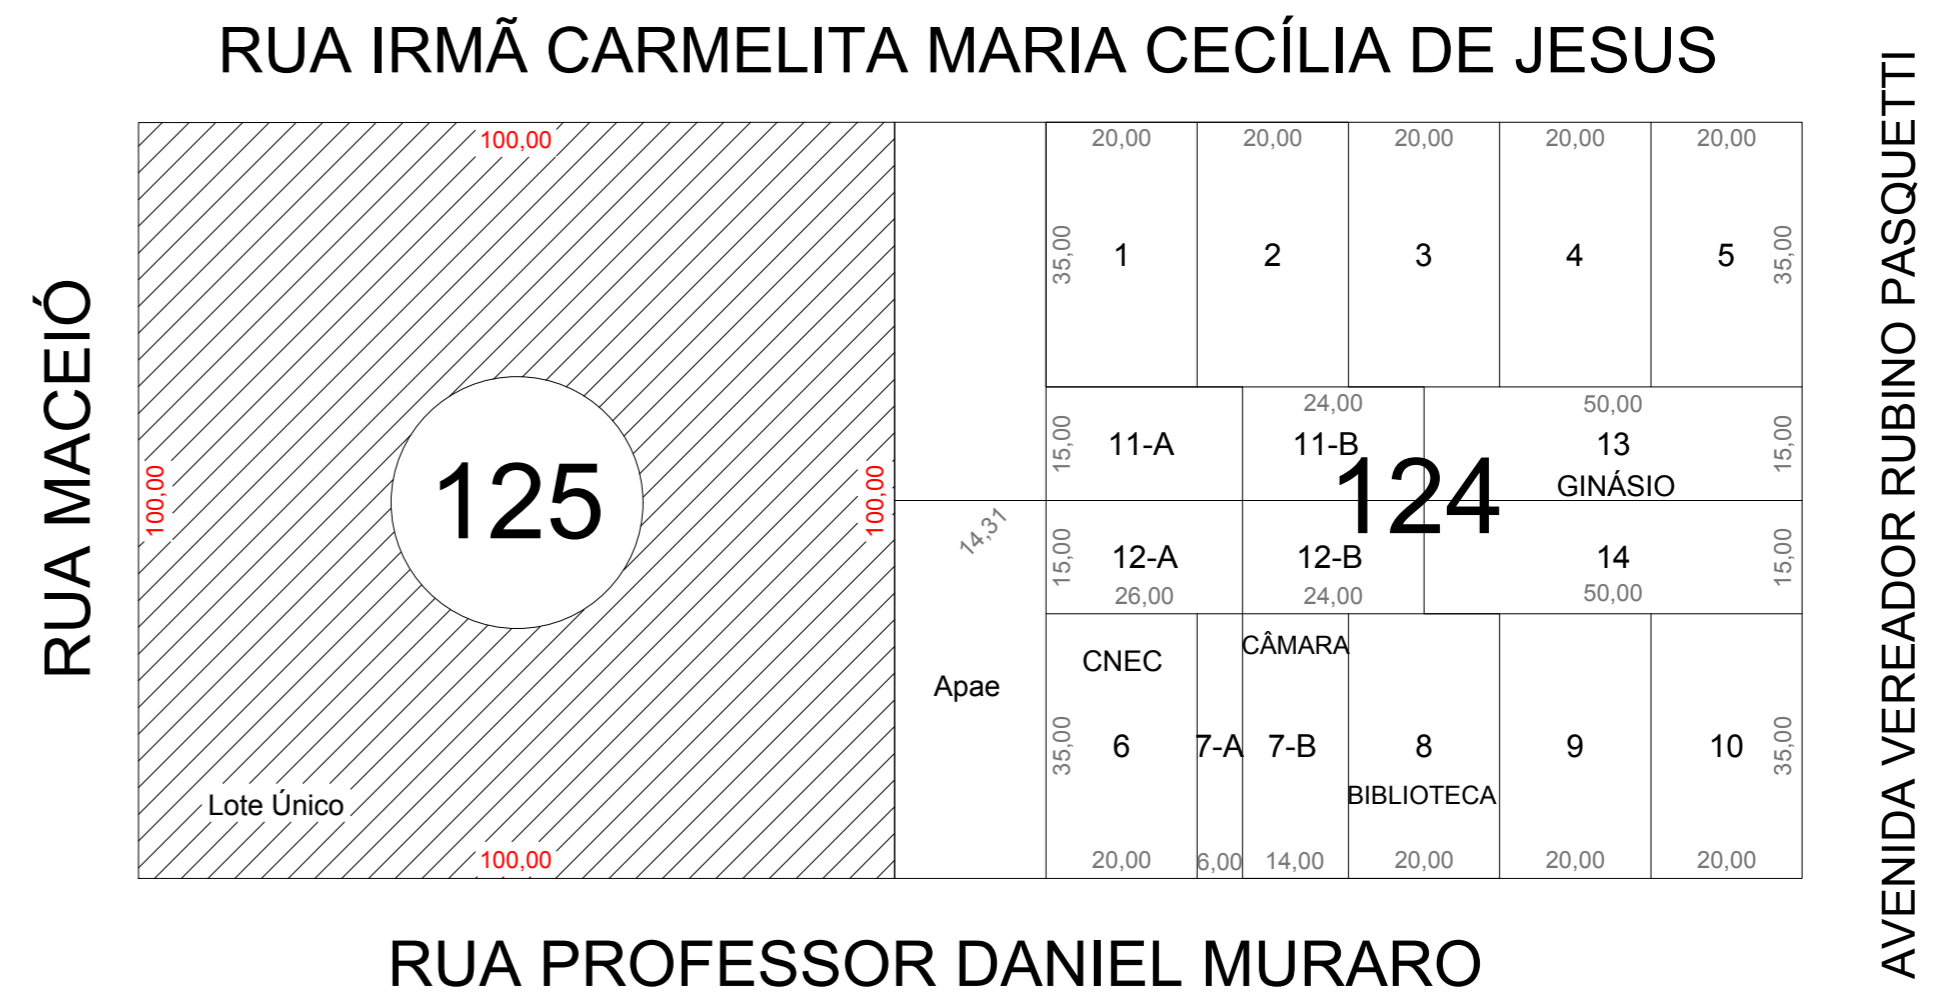

LOCALIZAÇÃO
ESCALA: 1/1000

HISTÓRICO DE ATUALIZAÇÃO/SUBSTITUIÇÃO DO PSCIP		
Data	Discriminação da atualização/substituição	Nº do PSCIP

Obra/Endereço ESCOLA MUNICIPAL LEÔNCIO CORREIA RUA PROF. DANIEL MURARO, N°958, LOTE ÚNICO, QUADRA 125 – CEU AZUL/PR		
Área 2391,00m ²	Ocupação A-1 (Residencial) E-1 (Escola) F-3 (Centro Esportivo)	PARA USO DO CBMPR
Prancha 02 04	Conteúdo da Prancha PROJETO DE PREVENÇÃO DE INCÊNDIO SITUAÇÃO LOCALIZAÇÃO	
Proprietário MUNICÍPIO DE CEU AZUL CNPJ: 76.206.473/0001-01		
Escala INDICADA	Responsável Técnico ENG. FERNANDO BAZANELLA CREA n°. PR – 87.134/D	Data MARÇO/2016