

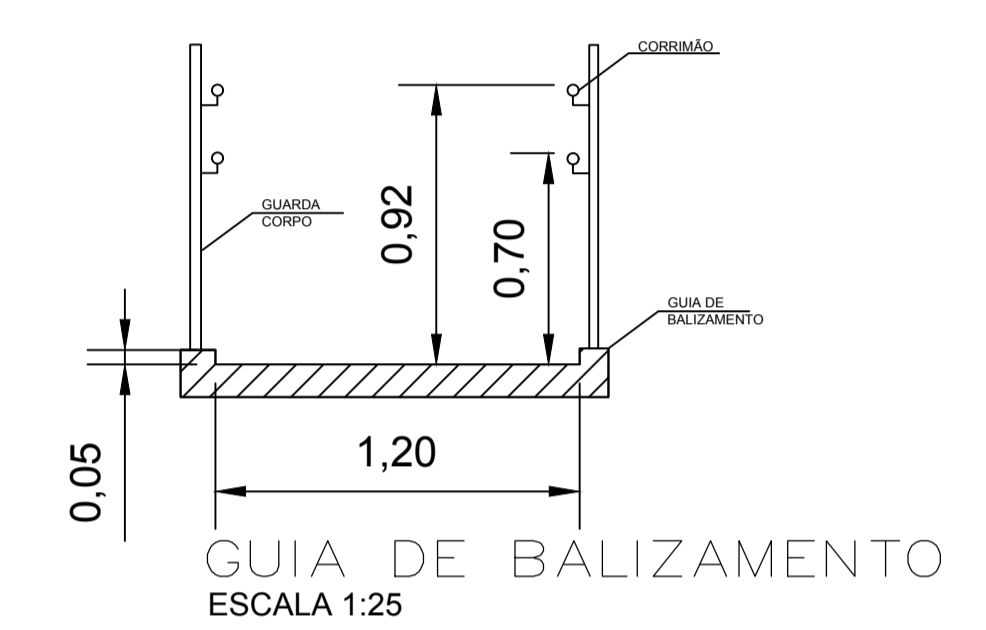


DET. CORRIMÃO SEM ESCALA

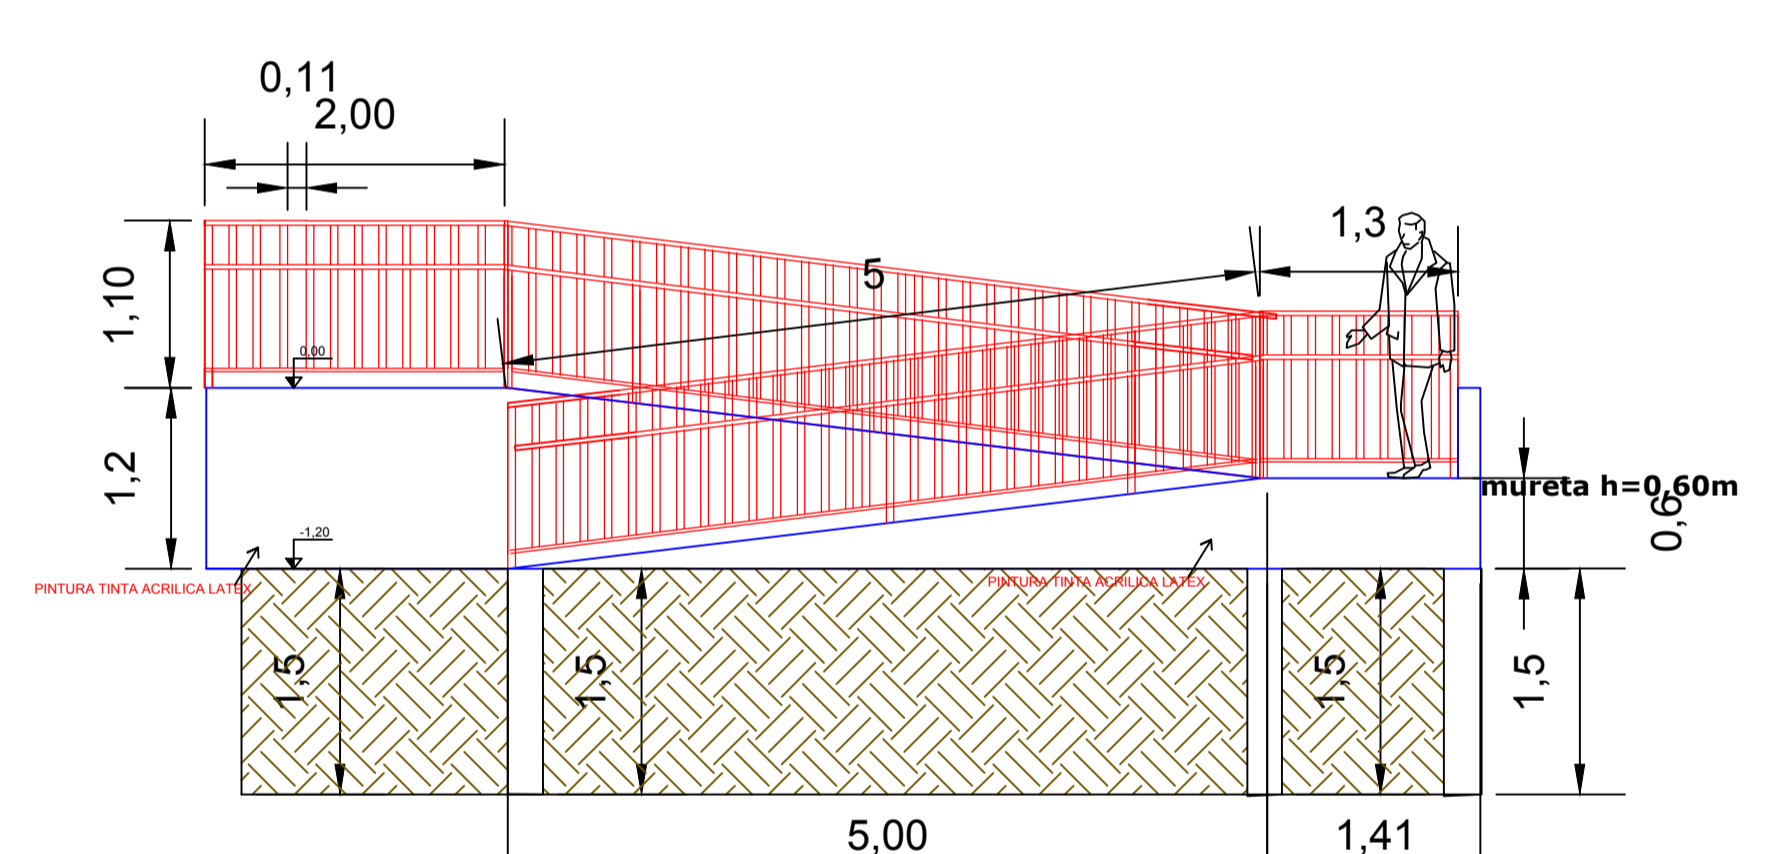


GUIA DE BALIZAMENTO ESCALA 1:25

DETALHE - RAMPA DE ACESSO - 1 ESCALA 1: 50


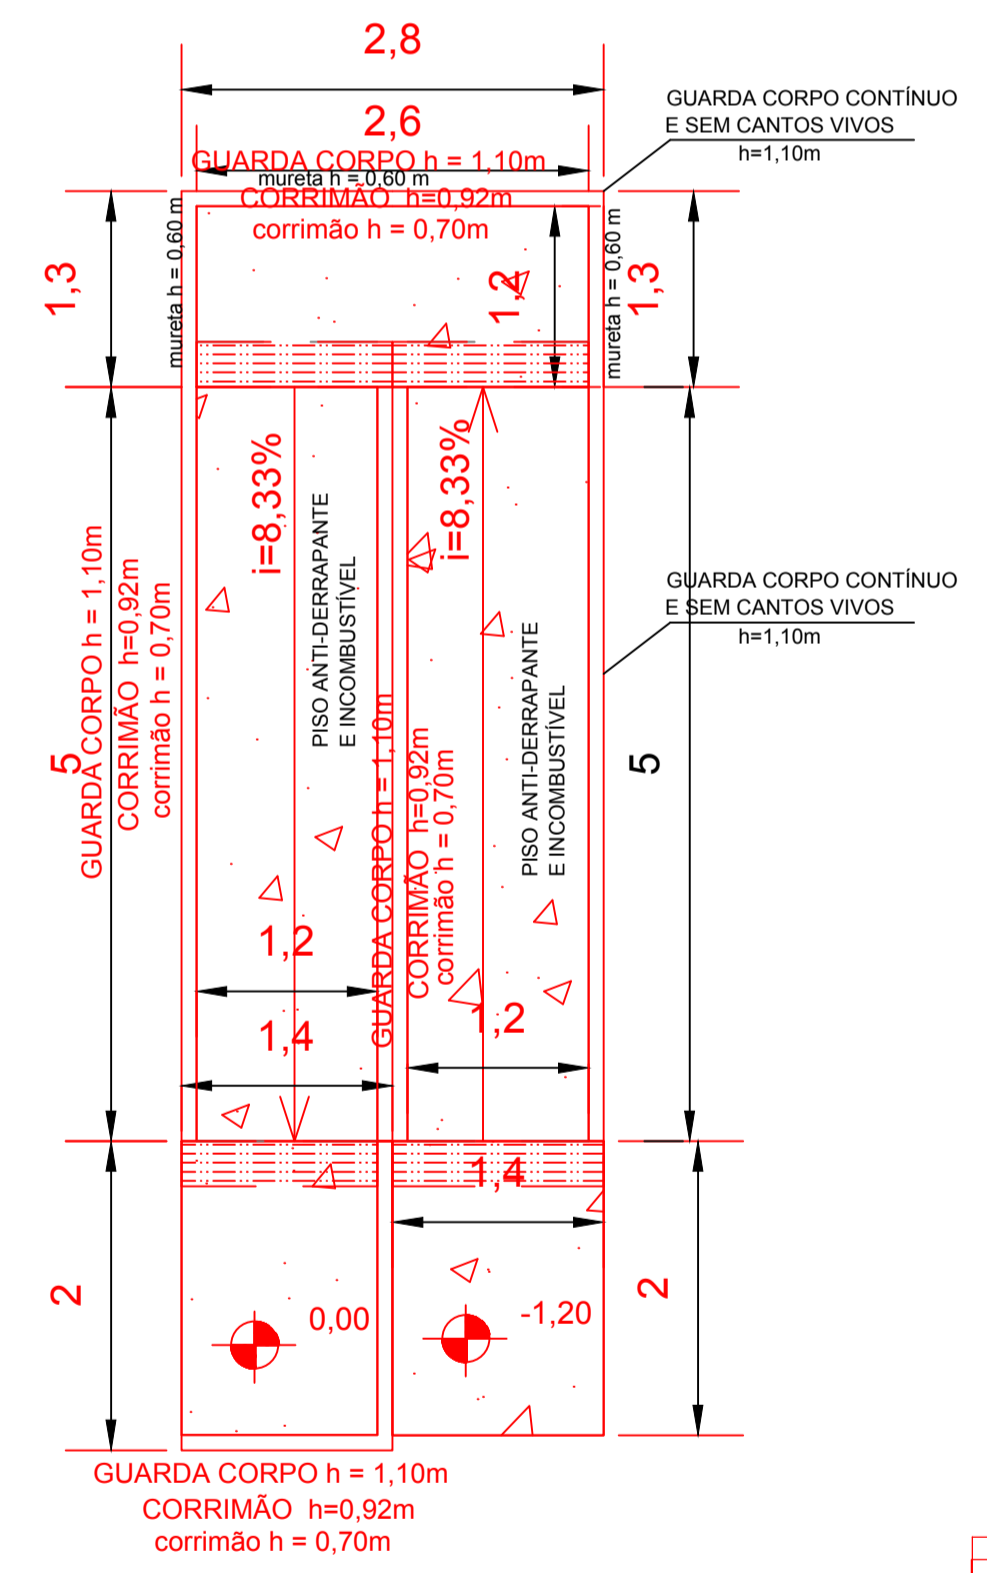


DETALHE - RAMPA DE ACESSO - 2 ESCALA 1: 50

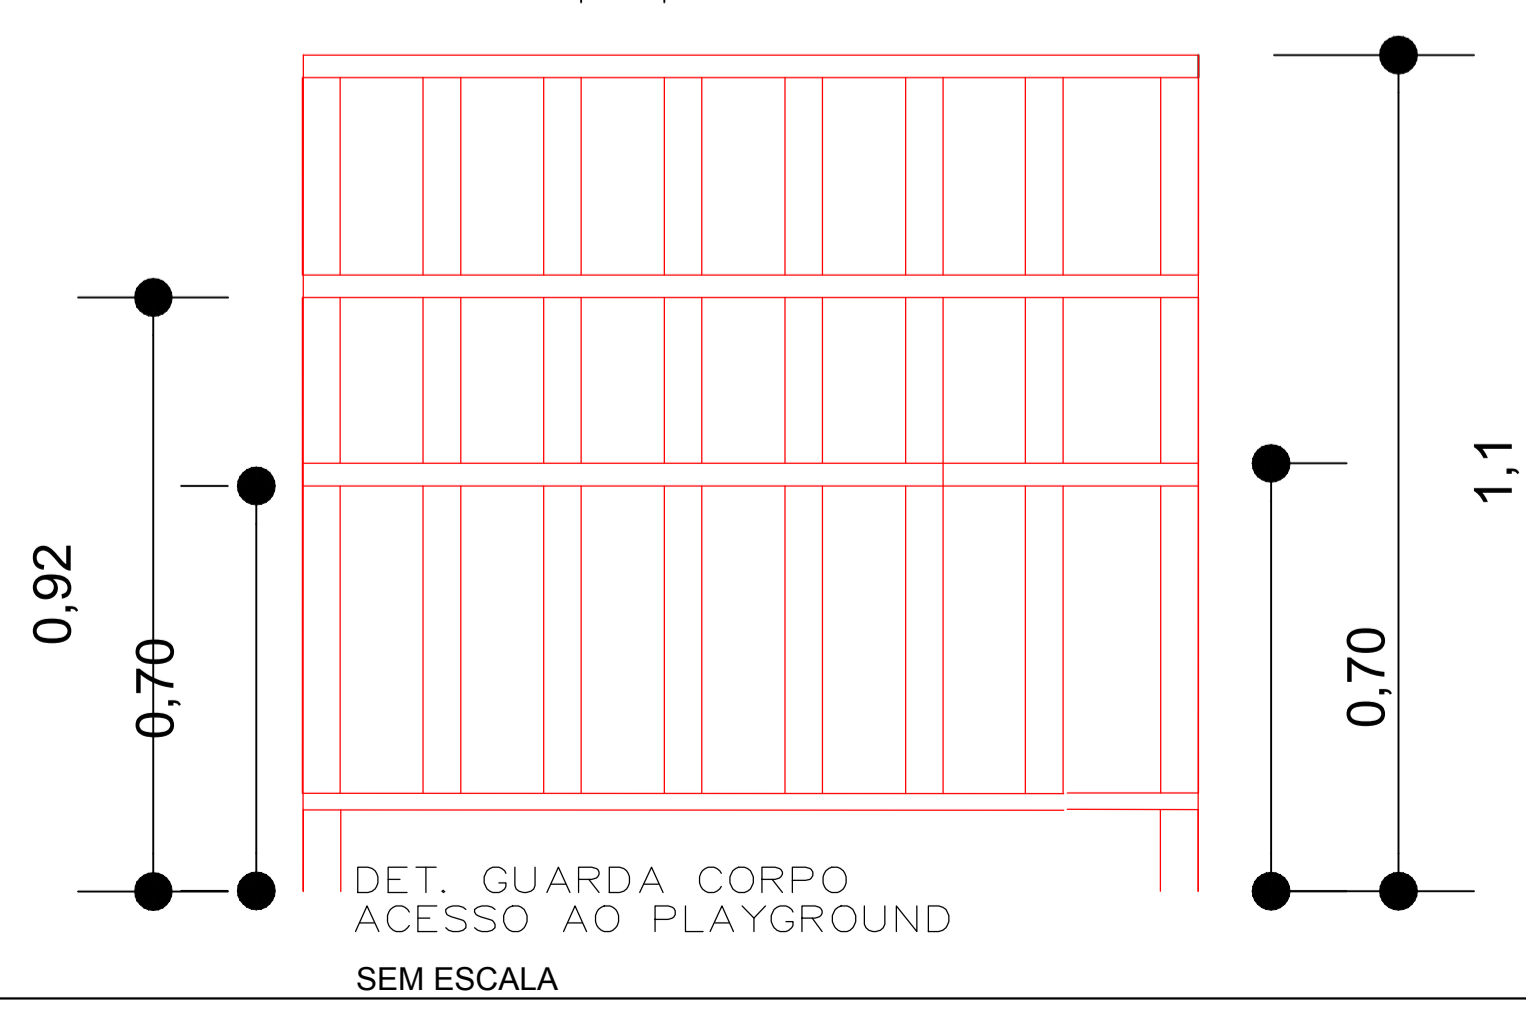

DET. GUARDA CORPO ACESSO AO PLAYGROUND SEM ESCALA

MURO DE ALVENARIA (A DEMOLIR 1M3)

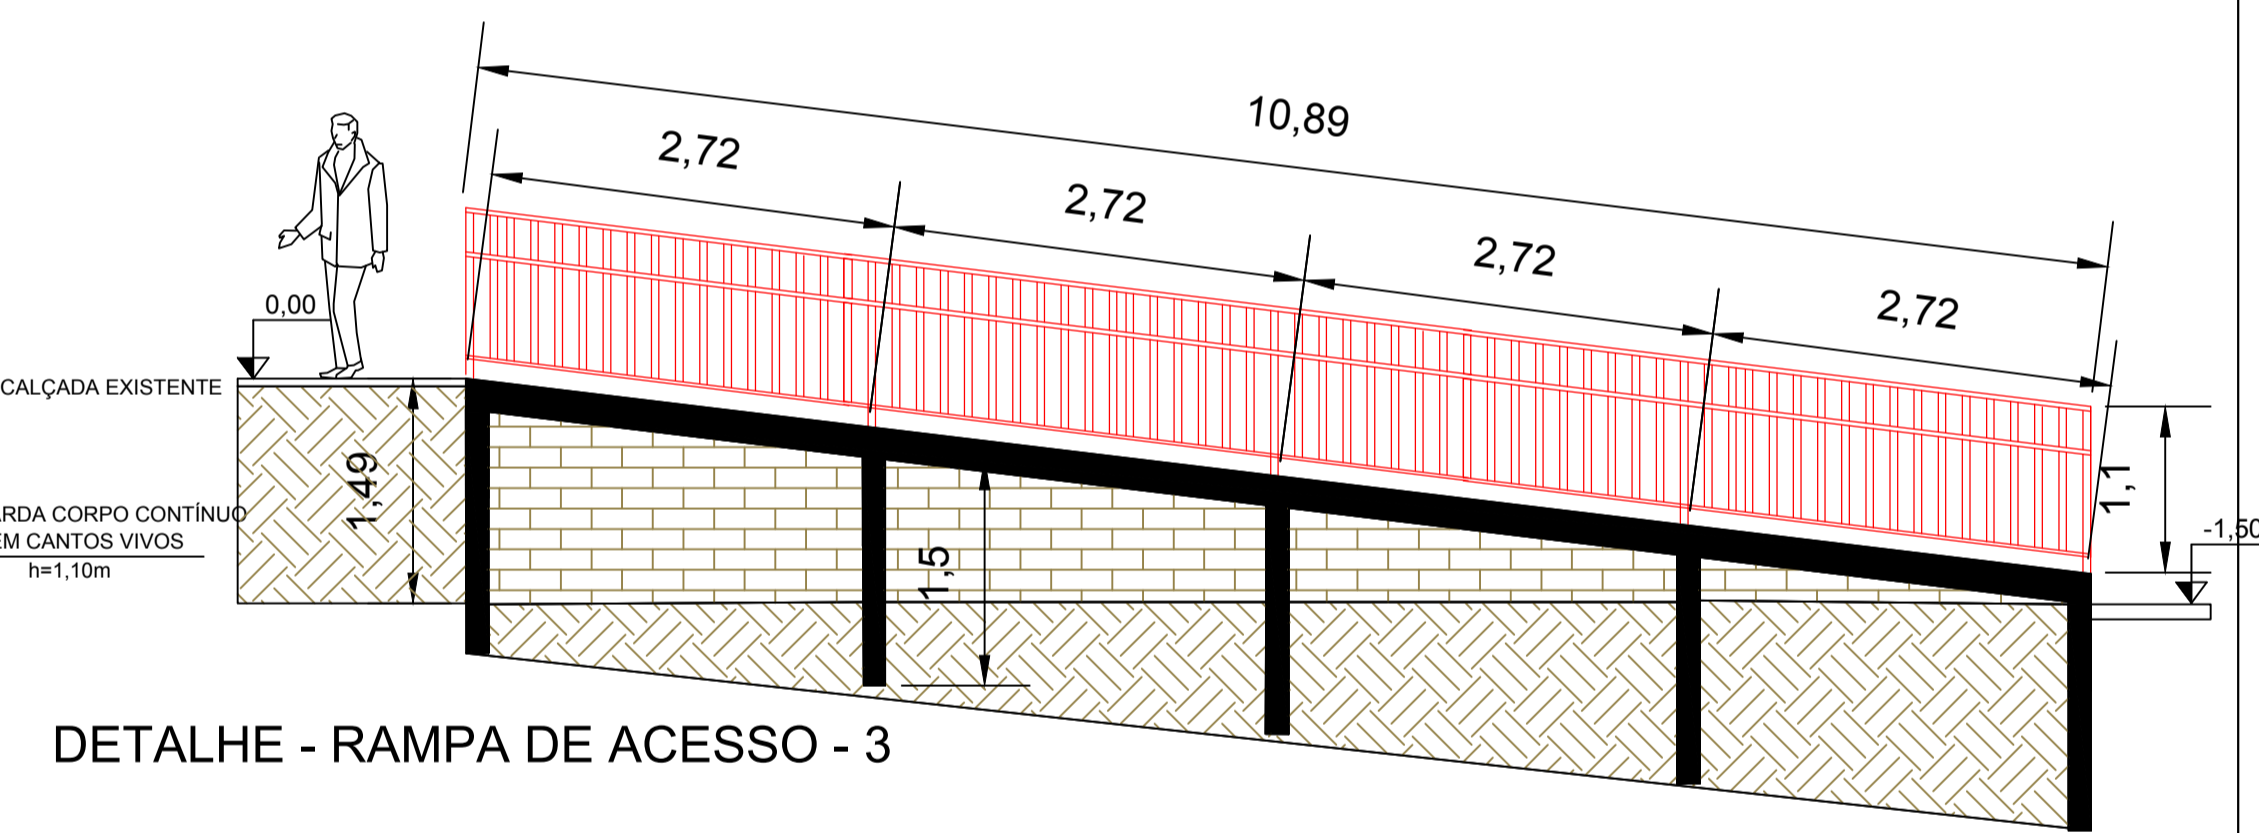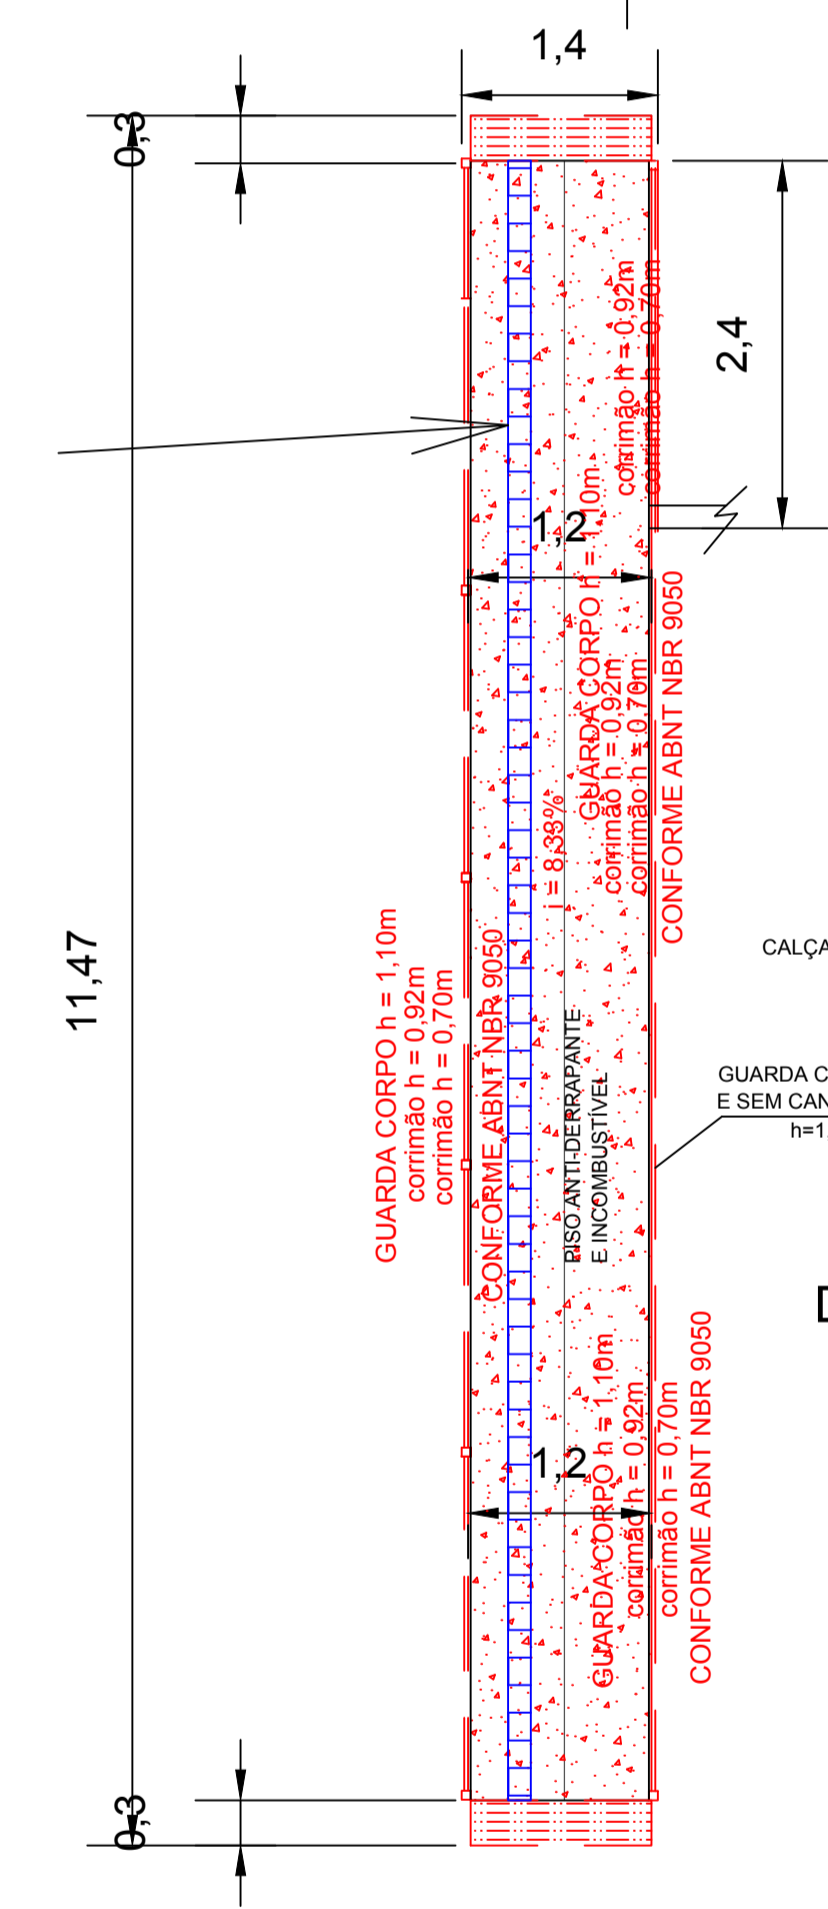

DETALHE - RAMPA DE ACESSO - 3

RUA COLOMBO

RUA DAS CAMÉLIAS

RUA PROFESSOR DANIEL MURARO



ESCALA: 1:500

PROJETO ARQUITETÔNICO

ESTATÍSTICA	
ÁREA TOTAL DO EMPREENDIMENTO	2207,45 M2
ÁREA DE IMPLANTAÇÃO - RAMPA 1	28,00 M2
ÁREA DE IMPLANTAÇÃO - RAMPA 2	29,59 M2
ÁREA DE IMPLANTAÇÃO - RAMPA 3	13,76 M2

ENDEREÇO: ESCOLA MUNICIPAL SÃO CRISTÓVÃO
RUA PROFESSOR DANIEL MURARO, 1736 QUADRA Nº09, LOTE Nº 01-A

IMPLANTAÇÃO DE RAMPAS ACESSIBILIDADE / INSTALAÇÃO		PRANCHA: 2/3	PAPEL: A1
PROPRIETÁRIO:	RESPONSÁVEL TÉCNICO - PROJETO:	RESPONSÁVEL TÉCNICO - EXECUÇÃO:	
CONTEÚDO: REPRESENTAÇÃO GRÁFICA E DETALHES	PROJETO: OUTUBRO de 2017	ESCALA: Indicada	
"A aprovação do presente projeto pela prefeitura não reconhece a propriedade do imóvel."			