




PLANTA BAIXA CALÇADA - (PAVER COR CINZA) PARTE 04 E 6

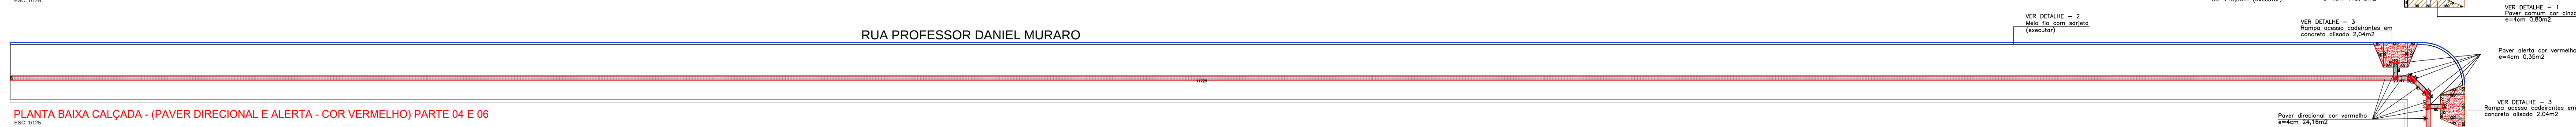


PLANTA BAIXA CALÇADA - (PAVER DIRECIONAL E ALERTA - COR VERMELHO) PARTE 04 E 06

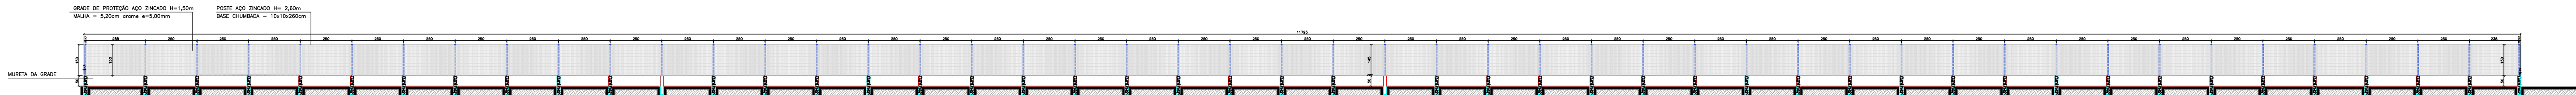


CORTE CC - GRADE METÁLICA H=2,00m - PARTE 04

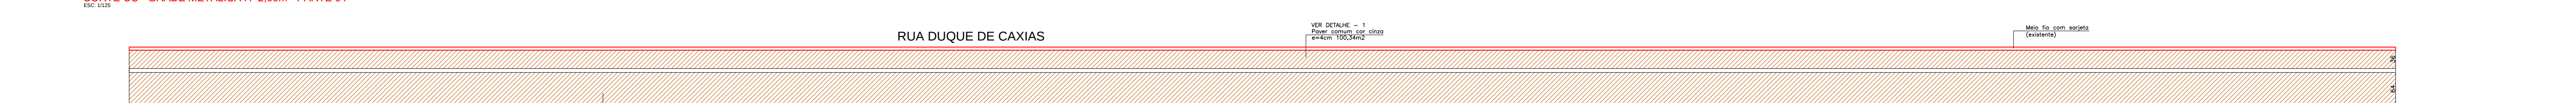


PLANTA BAIXA CALÇADA - (PAVER COR CINZA) PARTE 03

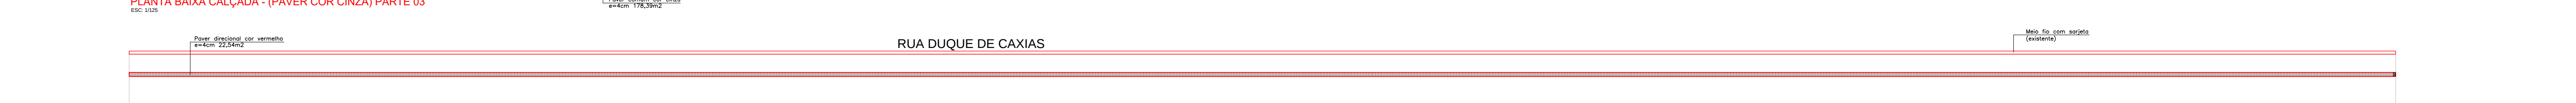

PLANTA BAIXA CALÇADA - (PAVER DIRECIONAL E ALERTA - COR VERMELHO) PARTE 03

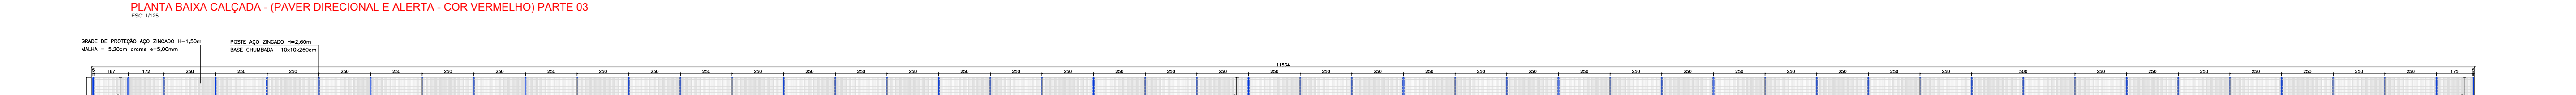


CORTE BB - GRADE METÁLICA H=2,00m - PARTE 03

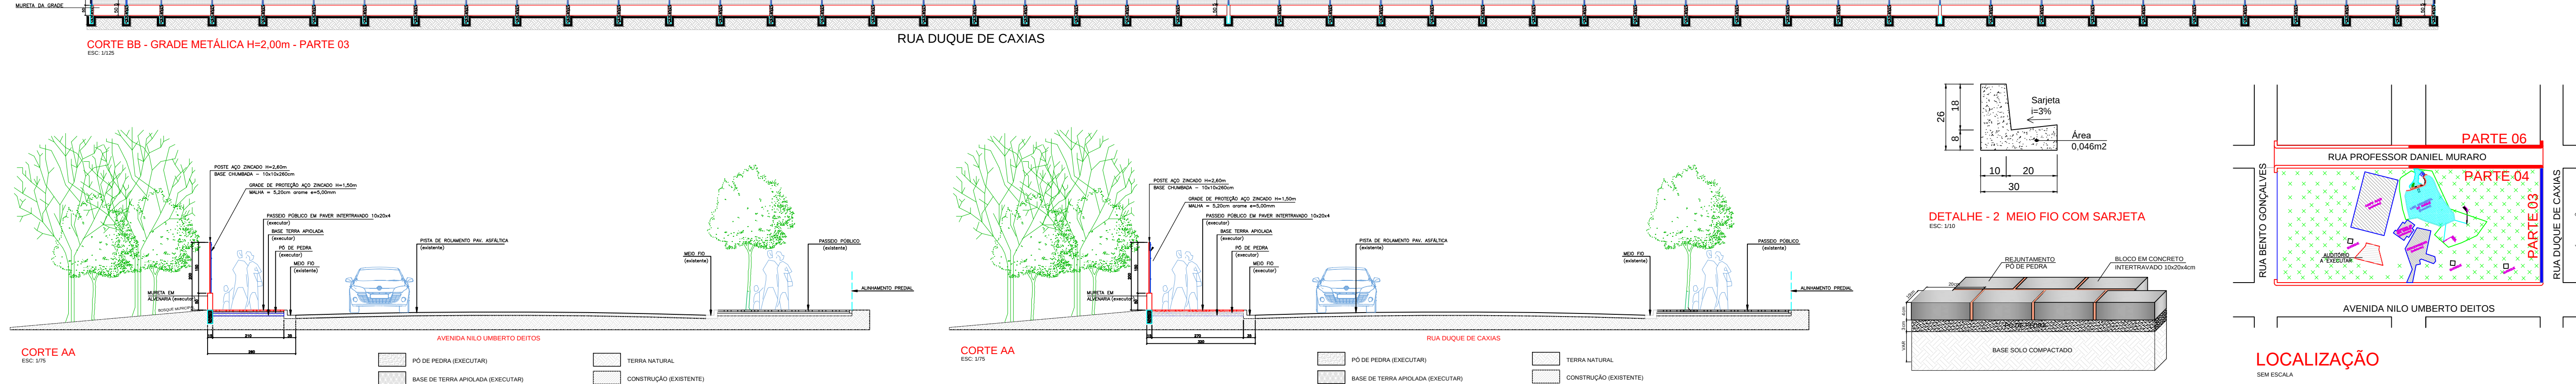


CORTE AA

AVENIDA NILO UMBERTO DEITOS

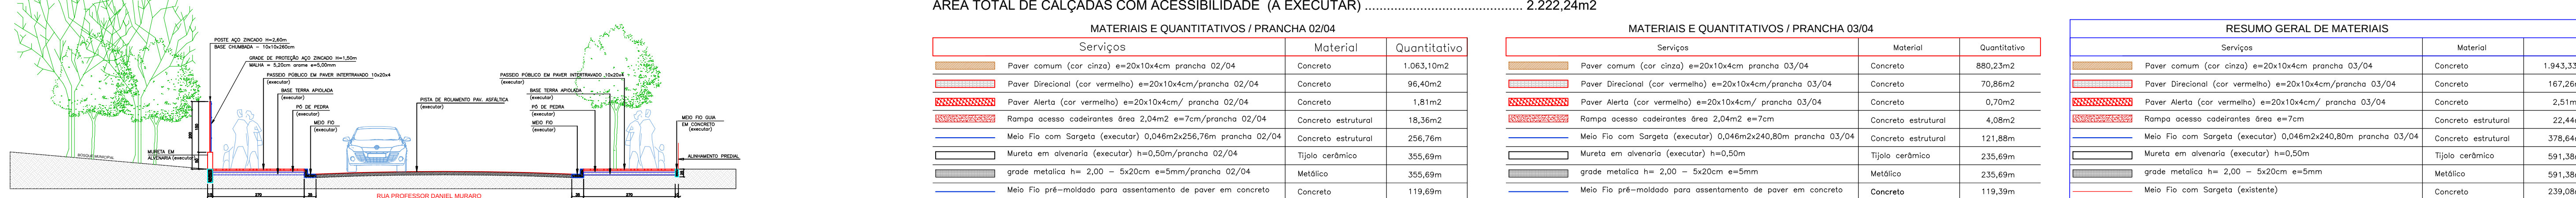

CORTE AA

RUA DUQUE DE CAXIAS

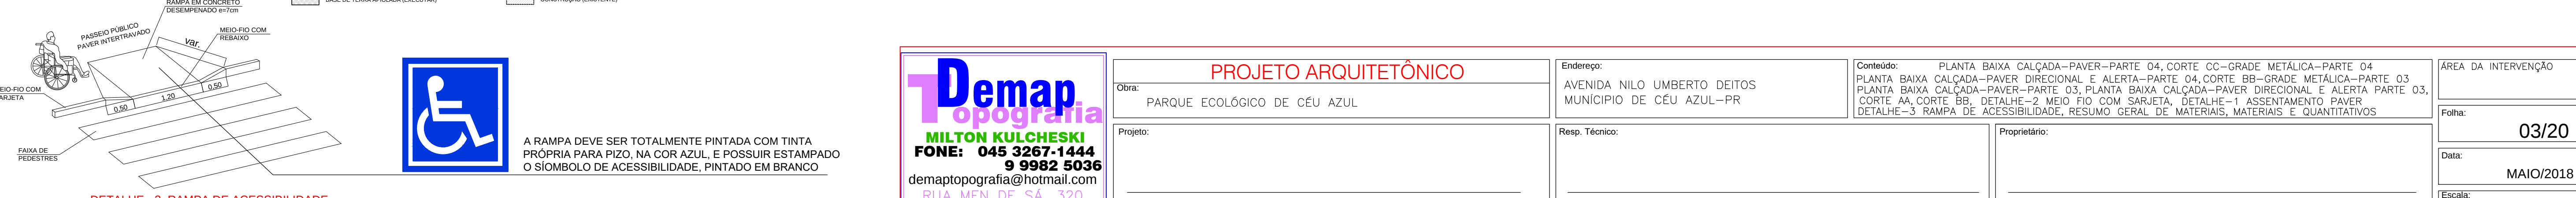


CORTE BB


RUA PROFESSOR DANIEL MURARO




DETALHE - 3 RAMPA DE ACESSIBILIDADE

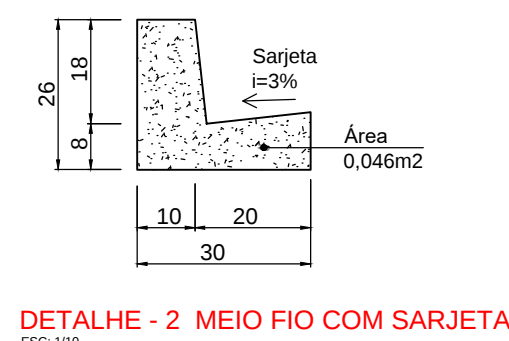

DETALHE - 2 MEIO FIO COM SARJETA

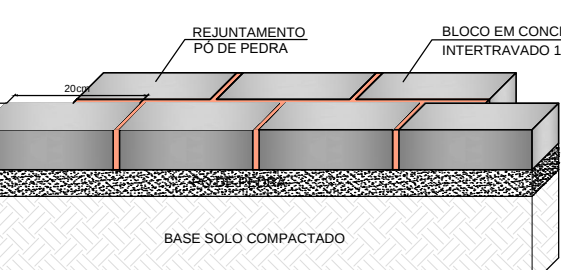

DETALHE - 1 ASSENTAMENTO PAVER

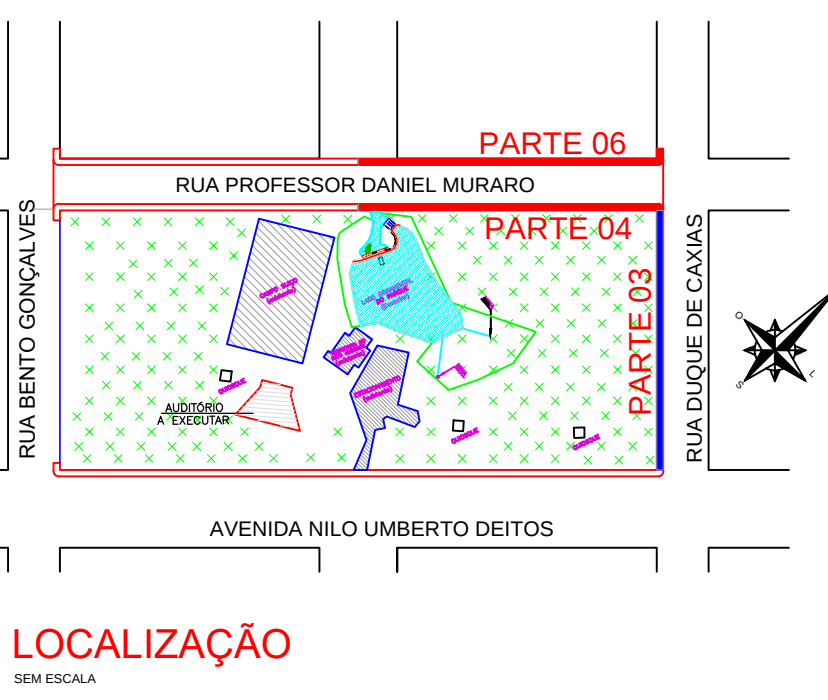

LOCALIZAÇÃO

ÁREA TOTAL DE CALÇADAS COM ACESSIBILIDADE (A EXECUTAR) 2.222,24m2

MATERIAIS E QUANTITATIVOS / PRANCHA 02/04		
Serviços	Material	Quantitativo
Paver comum (cor cinza) e=20x10x4cm prancha 02/04	Concreto	1.063,10m2
Paver Direcional (cor vermelho) e=20x10x4cm/prancha 02/04	Concreto	96,40m2
Paver Alerta (cor vermelho) e=20x10x4cm/ prancha 02/04	Concreto	1,81m2
Rampa acesso cadeirantes área 2,04m2 e=7cm/prancha 02/04	Concreto estrutural	18,36m2
Meio Fio com Sarjeta (executar) 0,046m2x256,76m prancha 02/04	Concreto estrutural	256,76m
Mureta em alvenaria (executar) h=0,50m/prancha 02/04	Tijolo cerâmico	355,69m
grade metálica h= 2,00 - 5x20cm e=5mm/prancha 02/04	Metálico	355,69m
Meio Fio pré-moldado para assentamento de paver em concreto	Concreto	119,69m

MATERIAIS E QUANTITATIVOS / PRANCHA 03/04		
Serviços	Material	Quantitativo
Paver comum (cor cinza) e=20x10x4cm prancha 03/04	Concreto	880,23m2
Paver Direcional (cor vermelho) e=20x10x4cm/prancha 03/04	Concreto	70,86m2
Paver Alerta (cor vermelho) e=20x10x4cm/ prancha 03/04	Concreto	0,70m2
Rampa acesso cadeirantes área 2,04m2 e=7cm	Concreto estrutural	4,08m2
Meio Fio com Sarjeta (executar) 0,046m2x240,80m prancha 03/04	Concreto estrutural	121,88m
Mureta em alvenaria (executar) h=0,50m	Tijolo cerâmico	235,69m
grade metálica h= 2,00 - 5x20cm e=5mm	Metálico	235,69m
Meio Fio pré-moldado para assentamento de paver em concreto	Concreto	119,39m

RESUMO GERAL DE MATERIAIS		
Serviços	Material	
Paver comum (cor cinza) e=20x10x4cm prancha 03/04	Concreto	1.943,33m2
Paver Direcional (cor vermelho) e=20x10x4cm/prancha 03/04	Concreto	167,26m2
Paver Alerta (cor vermelho) e=20x10x4cm/ prancha 03/04	Concreto	2,51m2
Rampa acesso cadeirantes área e=7cm	Concreto estrutural	22,44m2
Meio Fio com Sarjeta (executar) 0,046m2x240,80m prancha 03/04	Concreto estrutural	378,64m
Mureta em alvenaria (executar) h=0,50m	Tijolo cerâmico	591,38m
grade metálica h= 2,00 - 5x20cm e=5mm	Metálico	591,38m
Meio Fio com Sarjeta (existente)	Concreto	239,08m

Demap
Topografia
MILTON KULCHESKI
FONE: 045 3267-1444
9 9982 5036
demaptopografia@hotmail.com
RUA MEN DE SA, 320
VERA CRUZ DO OESTE - PR

PROJETO ARQUITETÔNICO		Endereço:	Conteúdo:	ÁREA DA INTERVENÇÃO
Obra:	PARQUE ECOLÓGICO DE CÉU AZUL	AVENIDA NILO UMBERTO DEITOS MUNICÍPIO DE CÉU AZUL-PR	PLANTA BAIXA CALÇADA-PAVER-PARTE 04,CORTE CC-GRADE METÁLICA-PARTE 04 PLANTA BAIXA CALÇADA-PAVER DIRECIONAL E ALERTA-PARTE 04,CORTE BB-GRADE METÁLICA-PARTE 03 PLANTA BAIXA CALÇADA-PAVER-PARTE 03,PLANTA BAIXA CALÇADA-PAVER DIRECIONAL E ALERTA PARTE 03, CORTE AA,CORTE BB, DETALHE-2 MEIO FIO COM SARJETA, DETALHE-1 ASSENTAMENTO PAVER DETALHE-3 RAMPA DE ACESSIBILIDADE, RESUMO GERAL DE MATERIAIS, MATERIAIS E QUANTITATIVOS	Folha:
Projeto:		Resp. Técnico:	Proprietário:	03/20
				Data:
				MAIO/2018
				Escala:
				INDICADA