


RUA BENTO GONÇALVES

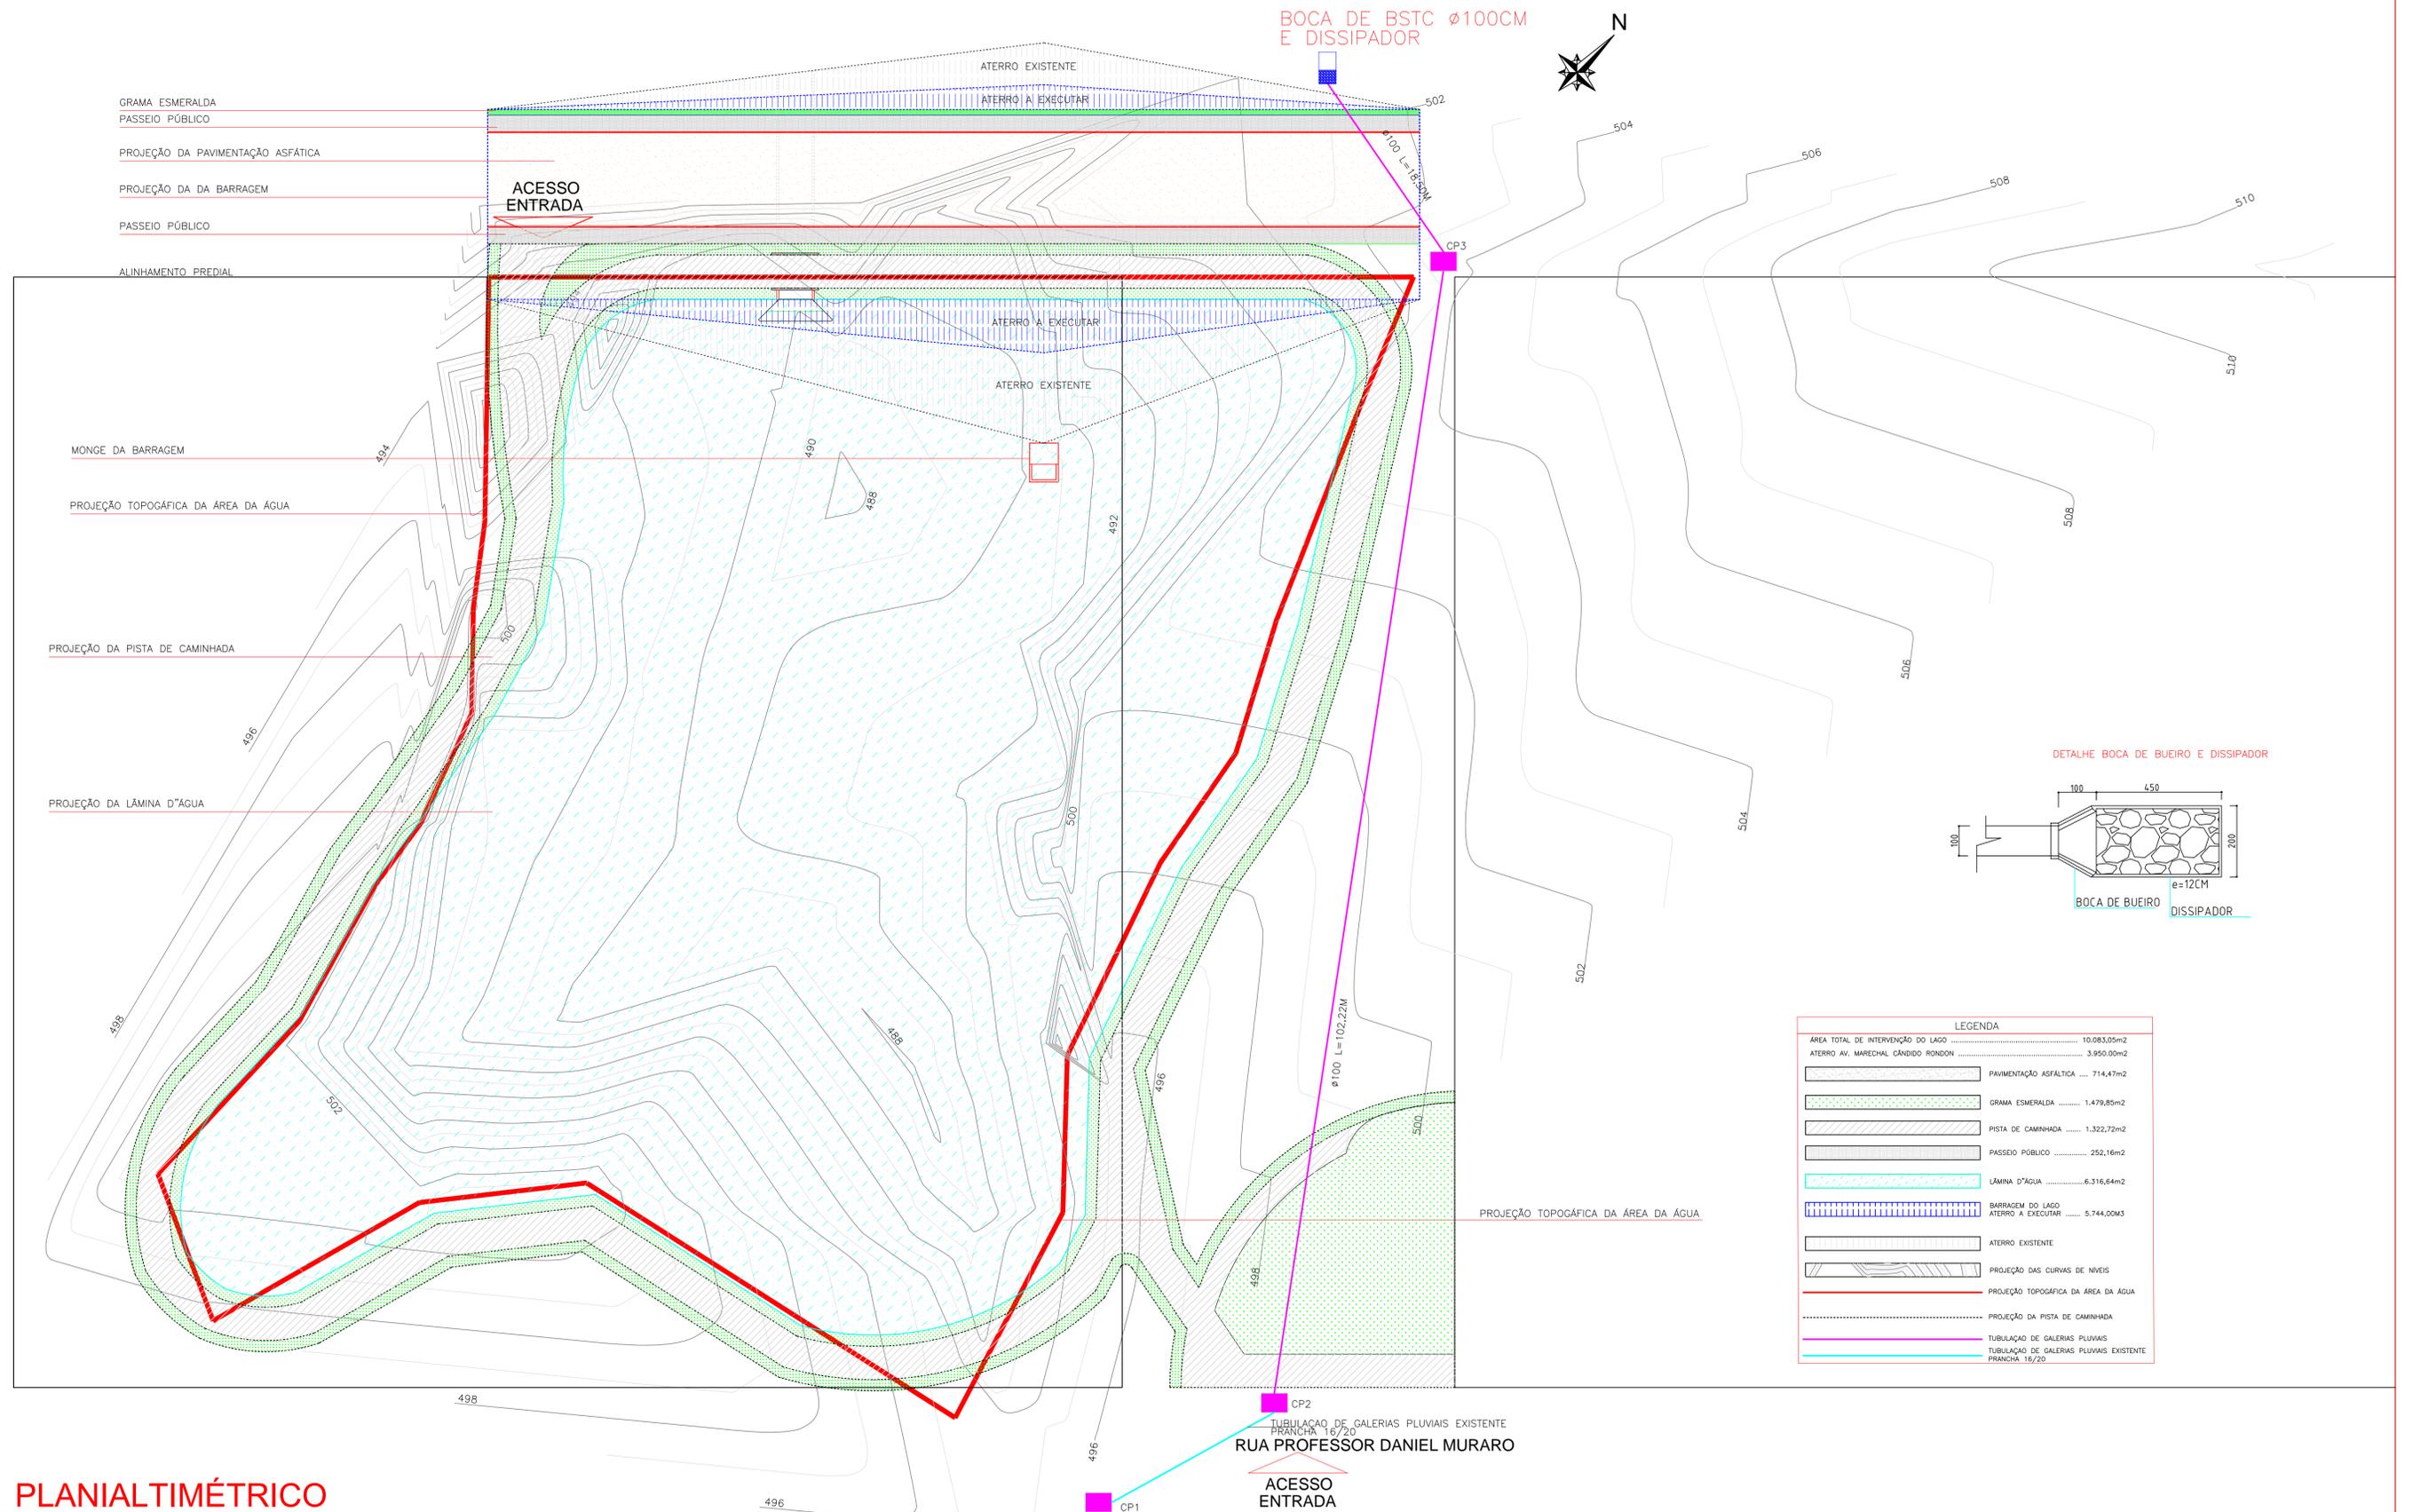

PLANIALTIMÉTRICO

ESC. = 1:250

Demap
Topografia
MILTON KULCHESKI
FONE: 045 3267-1444
9 9982 5036
 demaptopografia@hotmail.com
 RUA MEN DE SÁ, 320
 VERA CRUZ DO OESTE - PR

PROJETO ARQUITETÔNICO		Endereço: RUA IRMÃ CARMELITA MARIA CECILIA DE JESUS MUNICÍPIO DE CÉU AZUL-PR	Conteúdo: PLANTA BAIXA-PLANIALTIMÉTRICA E LEGENDA TOPOGRÁFICA, EXTRAVASOR DA BARRAGEM PROJEÇÃO DA PISTA DE CAMINHADA, BARRAGEM DO LAGO, CURVAS DE NÍVEL	ÁREA DA INTERVENÇÃO 10.083,05 m ²
Obra: PARQUE ECOLÓGICO DE CÉU AZUL	Projeto:	Resp. Técnico:	Proprietário:	Folha: 08/20
			Data: MAIO/2018	
			Escala: INDICADA	
MUNICÍPIO DE CÉU AZUL				

LEGENDA

ÁREA TOTAL DE INTERVENÇÃO DO LAGO	10.083,05m ²
ATERRO AV. MARECHAL CÂNDIDO RONDON	3.950,00m ²
PAVIMENTAÇÃO ASFÁTICA	714,47m ²
GRAMA ESMERALDA	1.479,85m ²
PISTA DE CAMINHADA	1.322,72m ²
PASSEIO PÚBLICO	252,16m ²
LÂMINA D'ÁGUA	6.316,64m ²
BARRAGEM DO LAGO ATERRO A EXECUTAR	5.744,00m ³
ATERRO EXISTENTE	
PROJEÇÃO DAS CURVAS DE NÍVEL	
PROJEÇÃO TOPOGRÁFICA DA ÁREA DA ÁGUA	
PROJEÇÃO DA PISTA DE CAMINHADA	
TUBULAÇÃO DE GALERIAS PLUVIAIS	
TUBULAÇÃO DE GALERIAS PLUVIAIS EXISTENTE	
FRANCHA 16/20	

