



DIAGRAMA UNIFILAR

SEM ESCALA

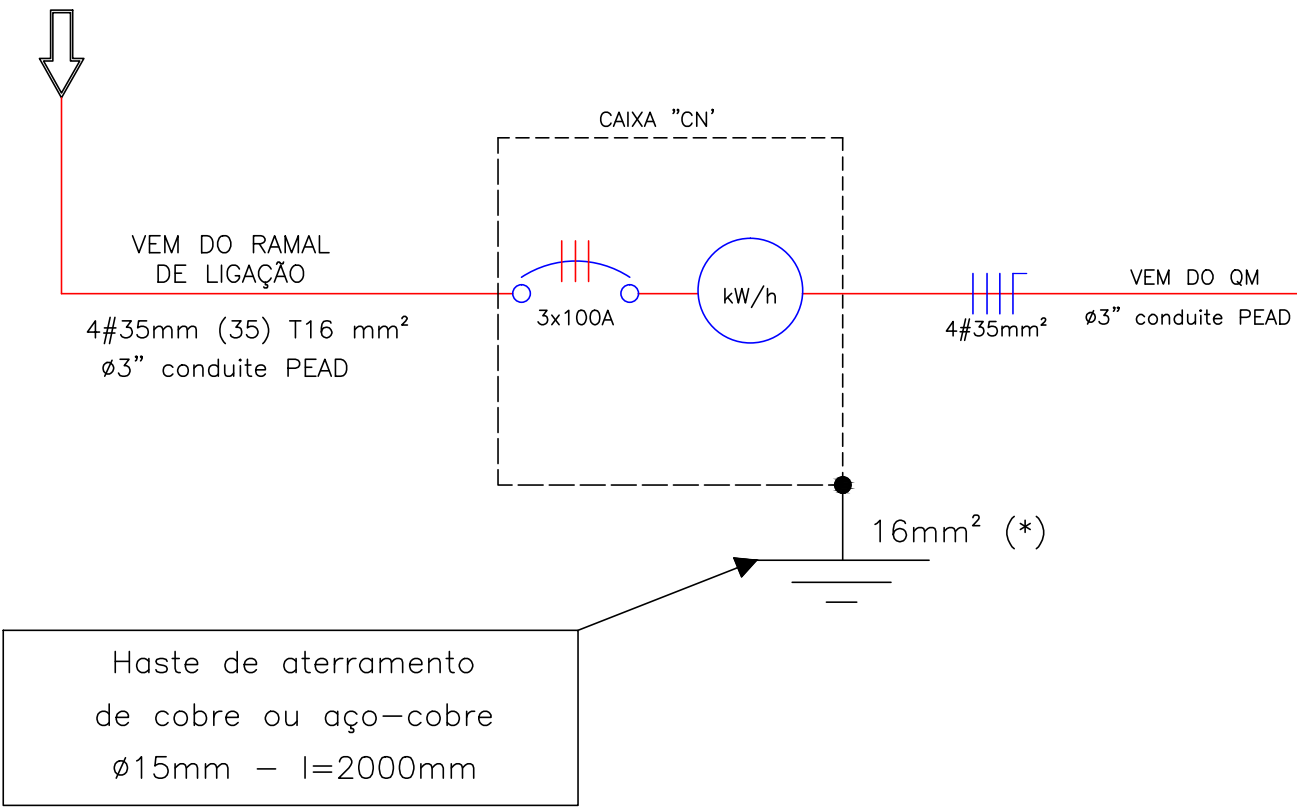

QD-1

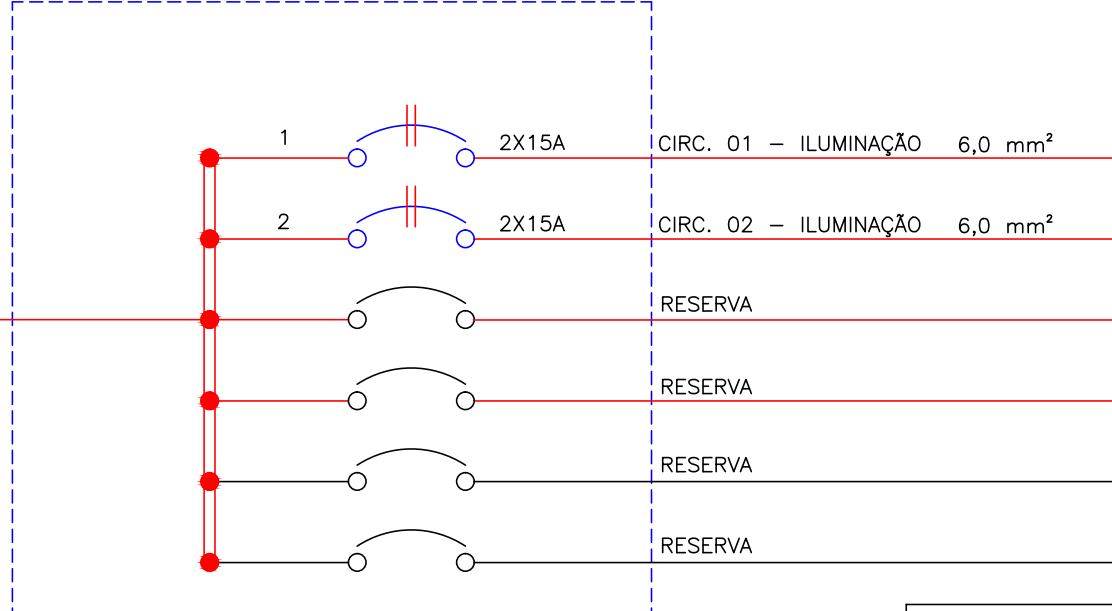

FASES

	R (W)	S (W)	T (W)
1020		840	
TOTAL	1020	840	

QUANTITATIVOS MATERIAIS

QUANT	UND	DESCRIÇÃO
01	UND	PADRÃO COPEL TRIFÁSICO 3x100A COM MURETA EM ALVENARIA
31	UND	LUMINÁRIAS DE LED COM ENERGIA SOLAR DE 1X60W E BATERIA POSTE GALVONIZADO C/ 6 METROS, DIAMETRO DE 75mm CHAPA 11
1080,90	M	CABO DE COBRE ISOLADO 6MM 450/750V (SUBTERRÂNEO)
285,00	M	CABO 35MM QUADRIplex (SUBTERRÂNEO)
465	M	CONDUITE FLEXIVEL CORRUGADO 3" PEAD (SUBTERRÂNEO)
32	QT	CAIXA DE PASSAGEM EM CONCRETO 30X30X30
01	UND	QUADRO DE DISTRIBUIÇÃO P/ 6 DIJUNTORES
02	UND	DISJUNTOR TERMOMAGNÉTICO BIPOLAR 2X15A 240V
01	UND	DISJUNTOR TERMOMAGNÉTICO TRIPOLAR 3X100A 240V (entrada)
01	UND	DISJUNTOR TERMOMAGNÉTICO TRIPOLAR 2X50A 240V (proteção)

LOCALIZAÇÃO

SEM ESCALA




DESCRIÇÃO DO POSTE

LUMINÁRIA DE LED SOLAR DE 60W
POSTE DE AÇO GALVINIZADO 6mm
DIAMETRO DE 75mm CHAPA 11

DETALHE LUMINÁRIA

SEM ESCALA

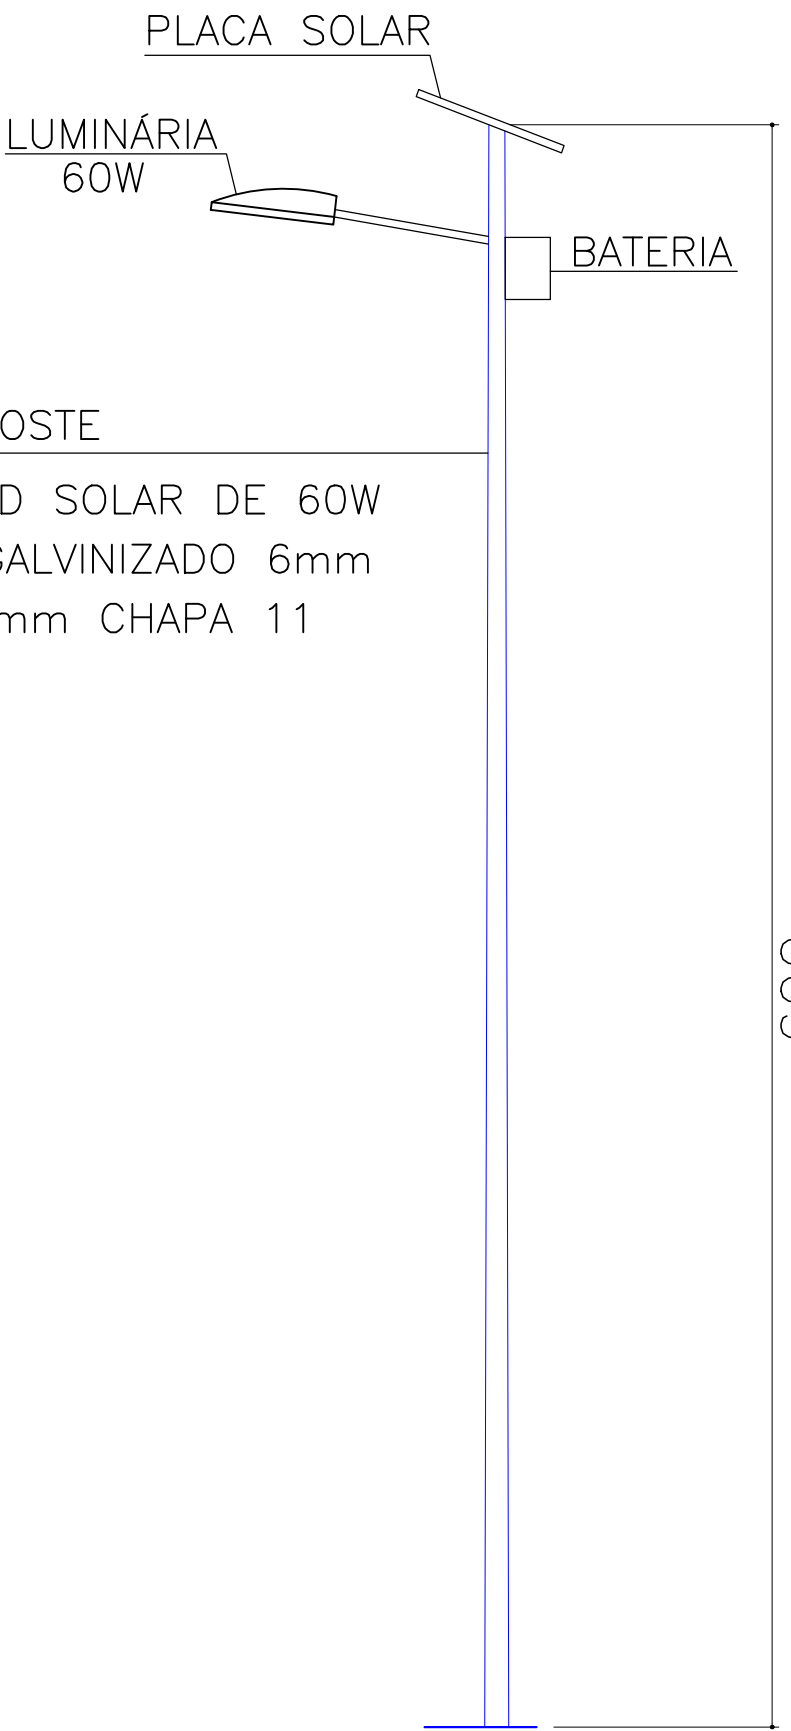

ENTRADA DE ENERGIA ELÉTRICA TRIFÁSICA 3X100 COM POSTE DE CONCRETO E MURETA EM ALVENARIA, INCLUSIVE COM CABEAMENTO, CAIXA DE PROTEÇÃO PARA MEDIDOR E ATERRAMENTO.

QUADRO DE CARGAS

QUADRO DE CARGAS															
CIRCUITO		TENSÃO	LOCAL	POTÊNCIA		CORRENTE (A)	SEÇÃO DE CONDUT (mm²)	PROTEÇÃO			DIÂMETRO DOS ELETRODUTOS (pol)	PROTEÇÃO GERAL	FASES (W)		
N°	TIPO	(V)		Qtde. x Pot. (W)	TOTAL (WA)			TIPO	N° DE POLOS	CORRENTE NOMINAL			R	S	T
01	ILUMINAÇÃO	220	LAGO MUNICIPAL	17x60	1020	8,03	6mm	DTM	2	2x15A	3"	2x50	1020		
02	ILUMINAÇÃO	220	LAGO MUNICIPAL	14x60	840	6,61	6mm	DTM	2	2x15A	3"			840	
TOTAL	02	ILUMINAÇÃO	220	LAGO MUNICIPAL	31x60	1860	14,64	DTM	2	2x50A	3"		1020	840	

PADRÃO COPEL- C/ MURETA
SEM ESCALA

Demap
Topografia
MILTON KULCHESKI
FONE: 045 3267-1444
9 9982 5036
demaptopografia@hotmail.com
RUA MEN DE SÁ, 320
VERA CRUZ DO OESTE - PR

PROJETO ARQUITETÔNICO

Obra: PARQUE ECOLÓGICO DE CÉU AZUL

Projeto: _____

Endereço: RUA IRMÃ CARMELITA MARIA CECILIA DE JESUS
MUNICÍPIO DE CÉU AZUL-PR

Resp. Técnico: _____

Conteúdo: DIAGRAMA UNIFILAR, QUADRO QUANTITATIVOS, QUADRO DE CARGAS, PADRÃO COPEL
CONVENÇÕES GRÁFICAS, DETALHE POSTE E LIMINÁRIA, LOCALIZAÇÃO

Proprietário: _____
MUNICÍPIO DE CÉU AZUL

ÁREA DA INTERVENÇÃO	10.083.05m²
Folha:	15/20
Data:	MAIO/2018
Escala:	INDICADA