


RUA MACEIÓ

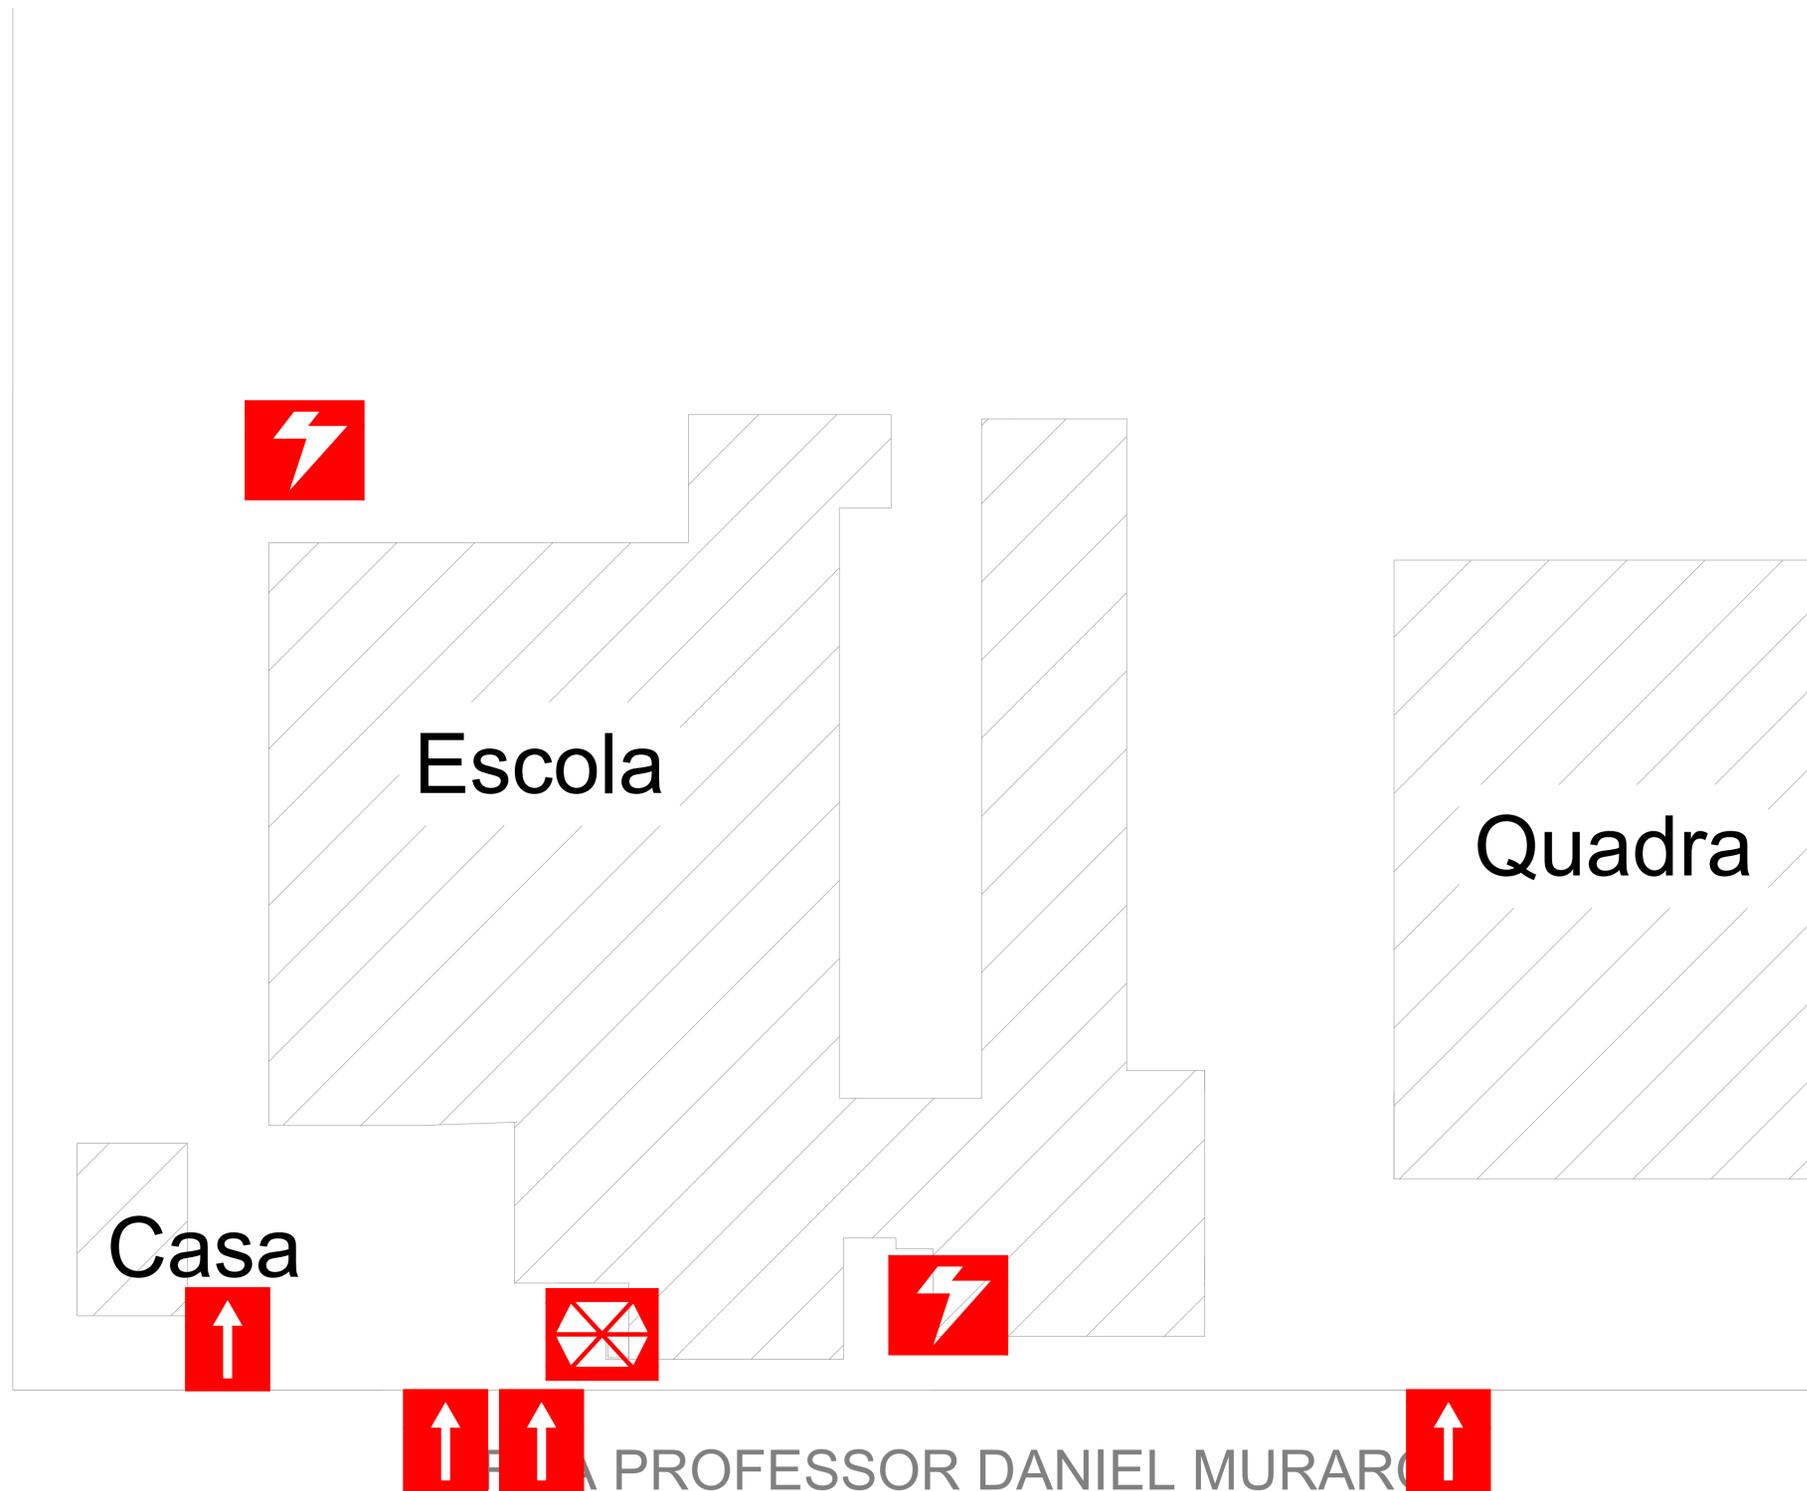

PLANTA DE RISCO
ESCALA: 1/200

LEGENDA GERAL

-  ENTRADA PARA O CB
-  RISCO ELÉTRICO
-  CENTRAL PREDIAL DE GLP

QUADRO RESUMO DAS MEDIDAS DE SEGURANÇA	
EXTINTORES:	PÓ QUÍMICO SECO - 20B:C PÓ ABC - 2A-20B:C
PROTEÇÃO ESTRUTURAL	TRRF DE 30min. - ESTRUTURAS (VIGAS/PILARES)
SINALIZAÇÃO DE EMERGÊNCIA	SISTEMA DE SINALIZAÇÃO DE EMERGÊNCIA CONFORME NPT - 020.
INSTALAÇÕES ELÉTRICAS	O SISTEMA DE INSTALAÇÕES ELÉTRICAS ATENDE AS NORMAS REGULAMENTADORAS EM VIGÊNCIA.
ILUMINAÇÃO DE EMERGÊNCIA	SISTEMA DE ILUMINAÇÃO DE EMERGÊNCIA CONFORME NPT - 018.
ALARME E DETECÇÃO	NÃO É OBRIGATÓRIO O USO DE ALARME DE INCÊNDIO, CONFORME NPT-019.
HIDRANTES	NÃO É OBRIGATÓRIO O USO DE HIDRANTES, CONFORME NPT - 022
BRIGADA DE INCÊNDIO	BRIGADA DE INCÊNDIO CONFORME NPT - 017.

CLASSIFICAÇÃO - CSCIP				
GRUPO	OCUPAÇÃO	DIVISÃO	DESCRIÇÃO	EXEMPLOS
E	ESCOLA	E - 1	ESCOLA	----
F	REUNIÃO DE PÚBLICO	F - 3	CENTRO ESPORTIVO	GINÁSIO
A	RESIDENCIAL	A - 1	UNIFAMILIAR	----

CARGA DE INCÊNDIO - NPT			
OCUPAÇÃO	DESCRIÇÃO	DIVISÃO	CARGA DE INCÊNDIO EM MJ/M²
E	ESCOLA	E - 1	300MJ/M²
F	CENTRO ESPORTIVO	F - 3	150MJ/M²
A	HABITAÇÃO UNIFAMILIAR	A - 1	300MJ/M²

CLASSIFICAÇÃO DAS EDIFICAÇÕES E ÁREAS QUANTO A CARGA DE INCÊNDIO	
RISCO	CARGA DE INCÊNDIO MJ/M²
LEVE	300MJ/M²

CLASSIFICAÇÃO DAS EDIFICAÇÕES DE ACORDO COM A ALTURA E CARGA		
TIPO	DENOMINAÇÃO	ALTURA
I	EDIFICAÇÃO TÉRREA	UM PAVIMENTO

CLASSIFICAÇÃO DAS EDIFICAÇÕES E ÁREAS QUANTO A CARGA DE INCÊNDIO	
RISCO	CARGA DE INCÊNDIO MJ/M²
LEVE	300MJ/M²

PLANO DE SEGURANÇA CONTRA INCÊNDIO E PÂNICO						
IDENTIFICAÇÃO DA EDIFICAÇÃO E/OU ÁREA DE RISCO						
Pavimento ou Setor	Ocupação	C.I (MJ/m2)	Nº de Pavimentos	Pé direito (m)	Área (m2)	
TÉRREO	ESCOLA	300	TÉRREO	2,70	1397,39	
TÉRREO	RESIDENCIAL	300	TÉRREO	2,70	48,50	
SUBSOLO	ESCOLA	300	TÉRREO	2,70	87,59	
TÉRREO	QUADRA DESPORTIVA	300	TÉRREO	6,00	857,52	

Altura Risco Área existente Área total

MEDIDAS DE SEGURANÇA CONTRA INCÊNDIO	
<input type="checkbox"/> Acesso de viaturas do Corpo de Bombeiros	<input checked="" type="checkbox"/> Iluminação de emergência
<input checked="" type="checkbox"/> Separação entre edificações	<input type="checkbox"/> Alarme e Detecção de incêndio
<input type="checkbox"/> Segurança estrutural nas edificações	<input checked="" type="checkbox"/> Sinalização de emergência
<input type="checkbox"/> Compartimentação horizontal/vertical	<input checked="" type="checkbox"/> Extintores de incêndio
<input type="checkbox"/> Controle de material de acabamento	<input type="checkbox"/> Hidrantes e mangotinhos
<input checked="" type="checkbox"/> Saídas de emergência	<input type="checkbox"/> Chuveiros automáticos
<input type="checkbox"/> Elevador de emergência	<input type="checkbox"/> Resfriamento
<input type="checkbox"/> Controle de fumaça	<input type="checkbox"/> Espuma
<input checked="" type="checkbox"/> Brigada de incêndio	<input type="checkbox"/> Sistema fixo de gases limpos
Reservatórios	Inferior <input type="text" value="0.00"/> Superior <input type="text" value="0.00"/> RTI <input type="text" value="0.00"/> SPK <input type="text" value="0.00"/>

HISTÓRICO DE ATUALIZAÇÃO/SUBSTITUIÇÃO DO PSCIP		
Data	Discriminação da atualização/substituição	Nº do PSCIP

Obra/Endereço: ESCOLA MUNICIPAL LEÔNIO CORREIA
RUA PROF. DANIEL MURARO, Nº958, LOTE ÚNICO, QUADRA 125 – CEU AZUL/PR

Área: 2391,00m² Ocupação: A-1 (Residencial), F-1 (Escola), F-3 (Centro Esportivo)

Prancha: 01 / 04 Conteúdo da Prancha: PROJETO DE PREVENÇÃO DE INCÊNDIO, PLANTA DE RISCO, QUADRO DE ESTATÍSTICA, QUADRO RESUMO

Proprietário: MUNICÍPIO DE CEU AZUL, CNPJ: 76.206.473/0001-01

Escala INDICADA Responsável Técnico: ENG. FERNANDO BAZANELLA, CREA n.º PR - 87.134/D Data: MARÇO/2016