



RUA DO AGRICULTOR

ESCALA - 1:450

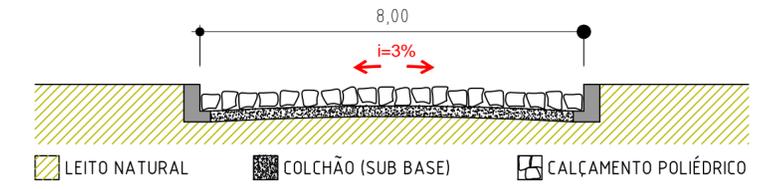


DET. CORTE TRANSVERSAL AA
SEM ESCALA

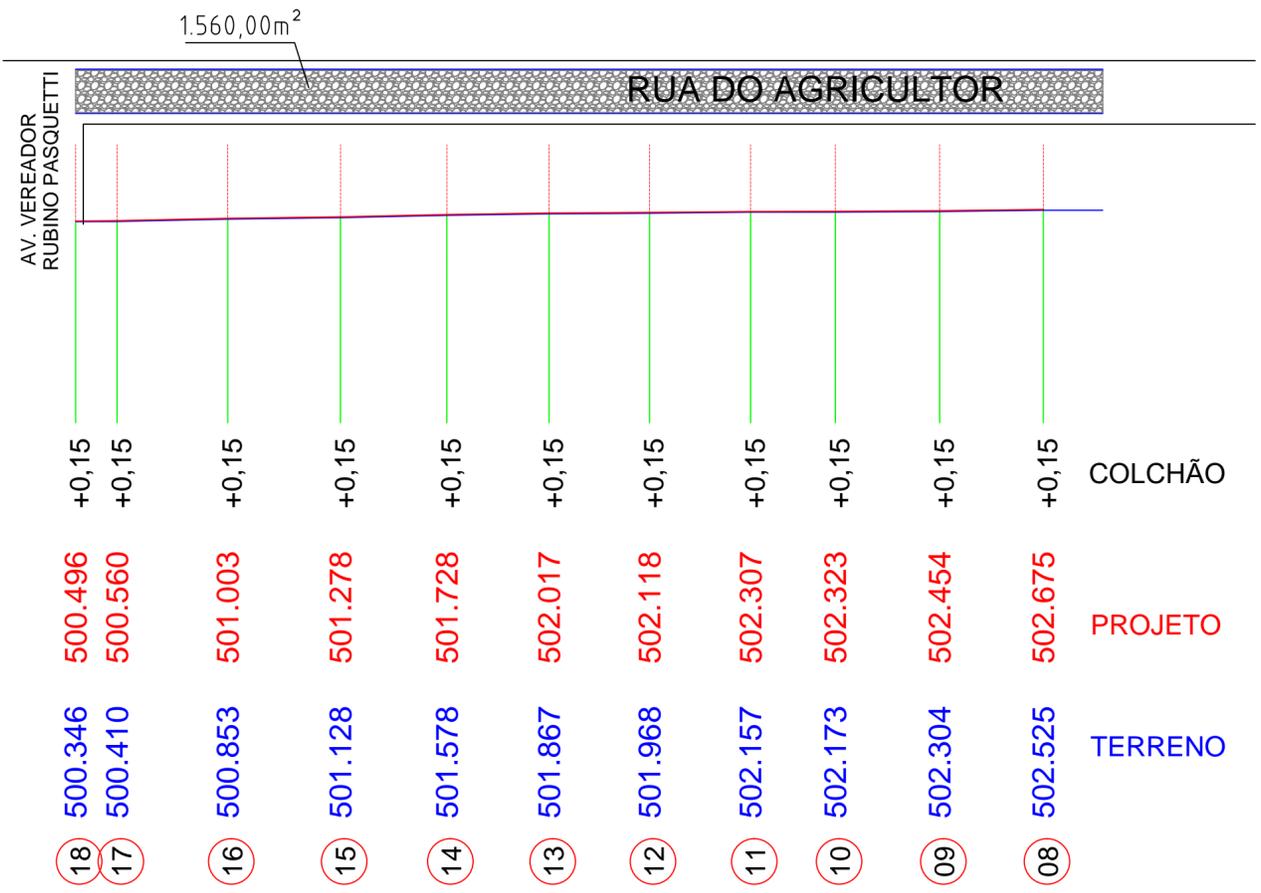

QUANTITATIVO DOS SERVIÇOS RUA DO AGRICULTOR

LEGENDA	DESCRIÇÃO	QUANTIDADE
	MEIO-FIO E SARJETA CONJUGADOS DE CONCRETO MOLDADO IN LOCO COM EXTRUSORA TIPO 3 - DNIT	380,00 m
	CORTE E PREPARAÇÃO DA PEDRA PARA PAVIMENTO POLIÉDRICO	1.520,00 m ²
	COLCHÃO DE ARGILA PARA PAVIMENTO POLIÉDRICO	1.520,00 m ²
	EXTRAÇÃO, CARGA, TRANSPORTE E ASSENTAMENTO DE POLIÉDRICO	1.520,00 m ²
	ENCHIMENTO COM PÓ DE PEDRA PARA PAVIMENTO POLIÉDRICO (1 CM)	1.520,00 m ²

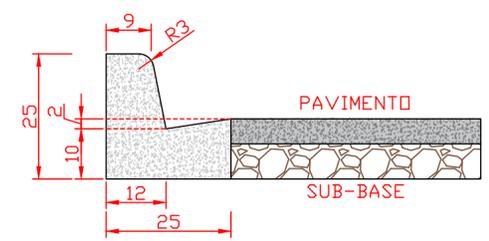

DET. MEIO FIO
SEM ESCALA

TERRAPLANAGEM

OBSERVAÇÃO: A TERRAPLANAGEM E COMPACTAÇÃO DO PAVIMENTO SERÁ DE RESPONSABILIDADE DA ADMINISTRAÇÃO PÚBLICA.

PROJETO TÉCNICO

IMPLANTAÇÃO DE MEIO FIO E PAVIMENTAÇÃO POLIÉDRICA

Rua do Agricultor - Bairro Parque Verde - CÉU AZUL-PR

APROVAÇÕES / OBSERVAÇÕES:

BAIRRO: PARQUE VERDE	CIDADE: CÉU AZUL - PR	PROJETO:
PROPRIETÁRIO: PREFEITURA MUNICIPAL DE CÉU AZUL-PR CNPJ: 76.206.473/0001-01	PROJETO: GUSTAVO FRANCESCHINI ENGENHEIRO CIVIL CREA-PR 126178/D g.franceschini@hotmail.com (45)98403-8697	FORMATO: A2
ÁREA: 1.520,00 m ²	CONTEUDO: Projeto de implantação de meio fio e pavimentação poliédrica na rua do Agricultor e detalhes.	PRANCHA: 01/01
ESCALA: INDICADA	DATA: NOVEMBRO/2018	A APROVAÇÃO DO PRESENTE PROJETO PERANTE A PREFEITURA NÃO RECONHECE A PROPRIEDADE DO IMÓVEL.